




# Проектний план, план червоних ліній М 1:500 та поперечний профіль вулиці М 1:200

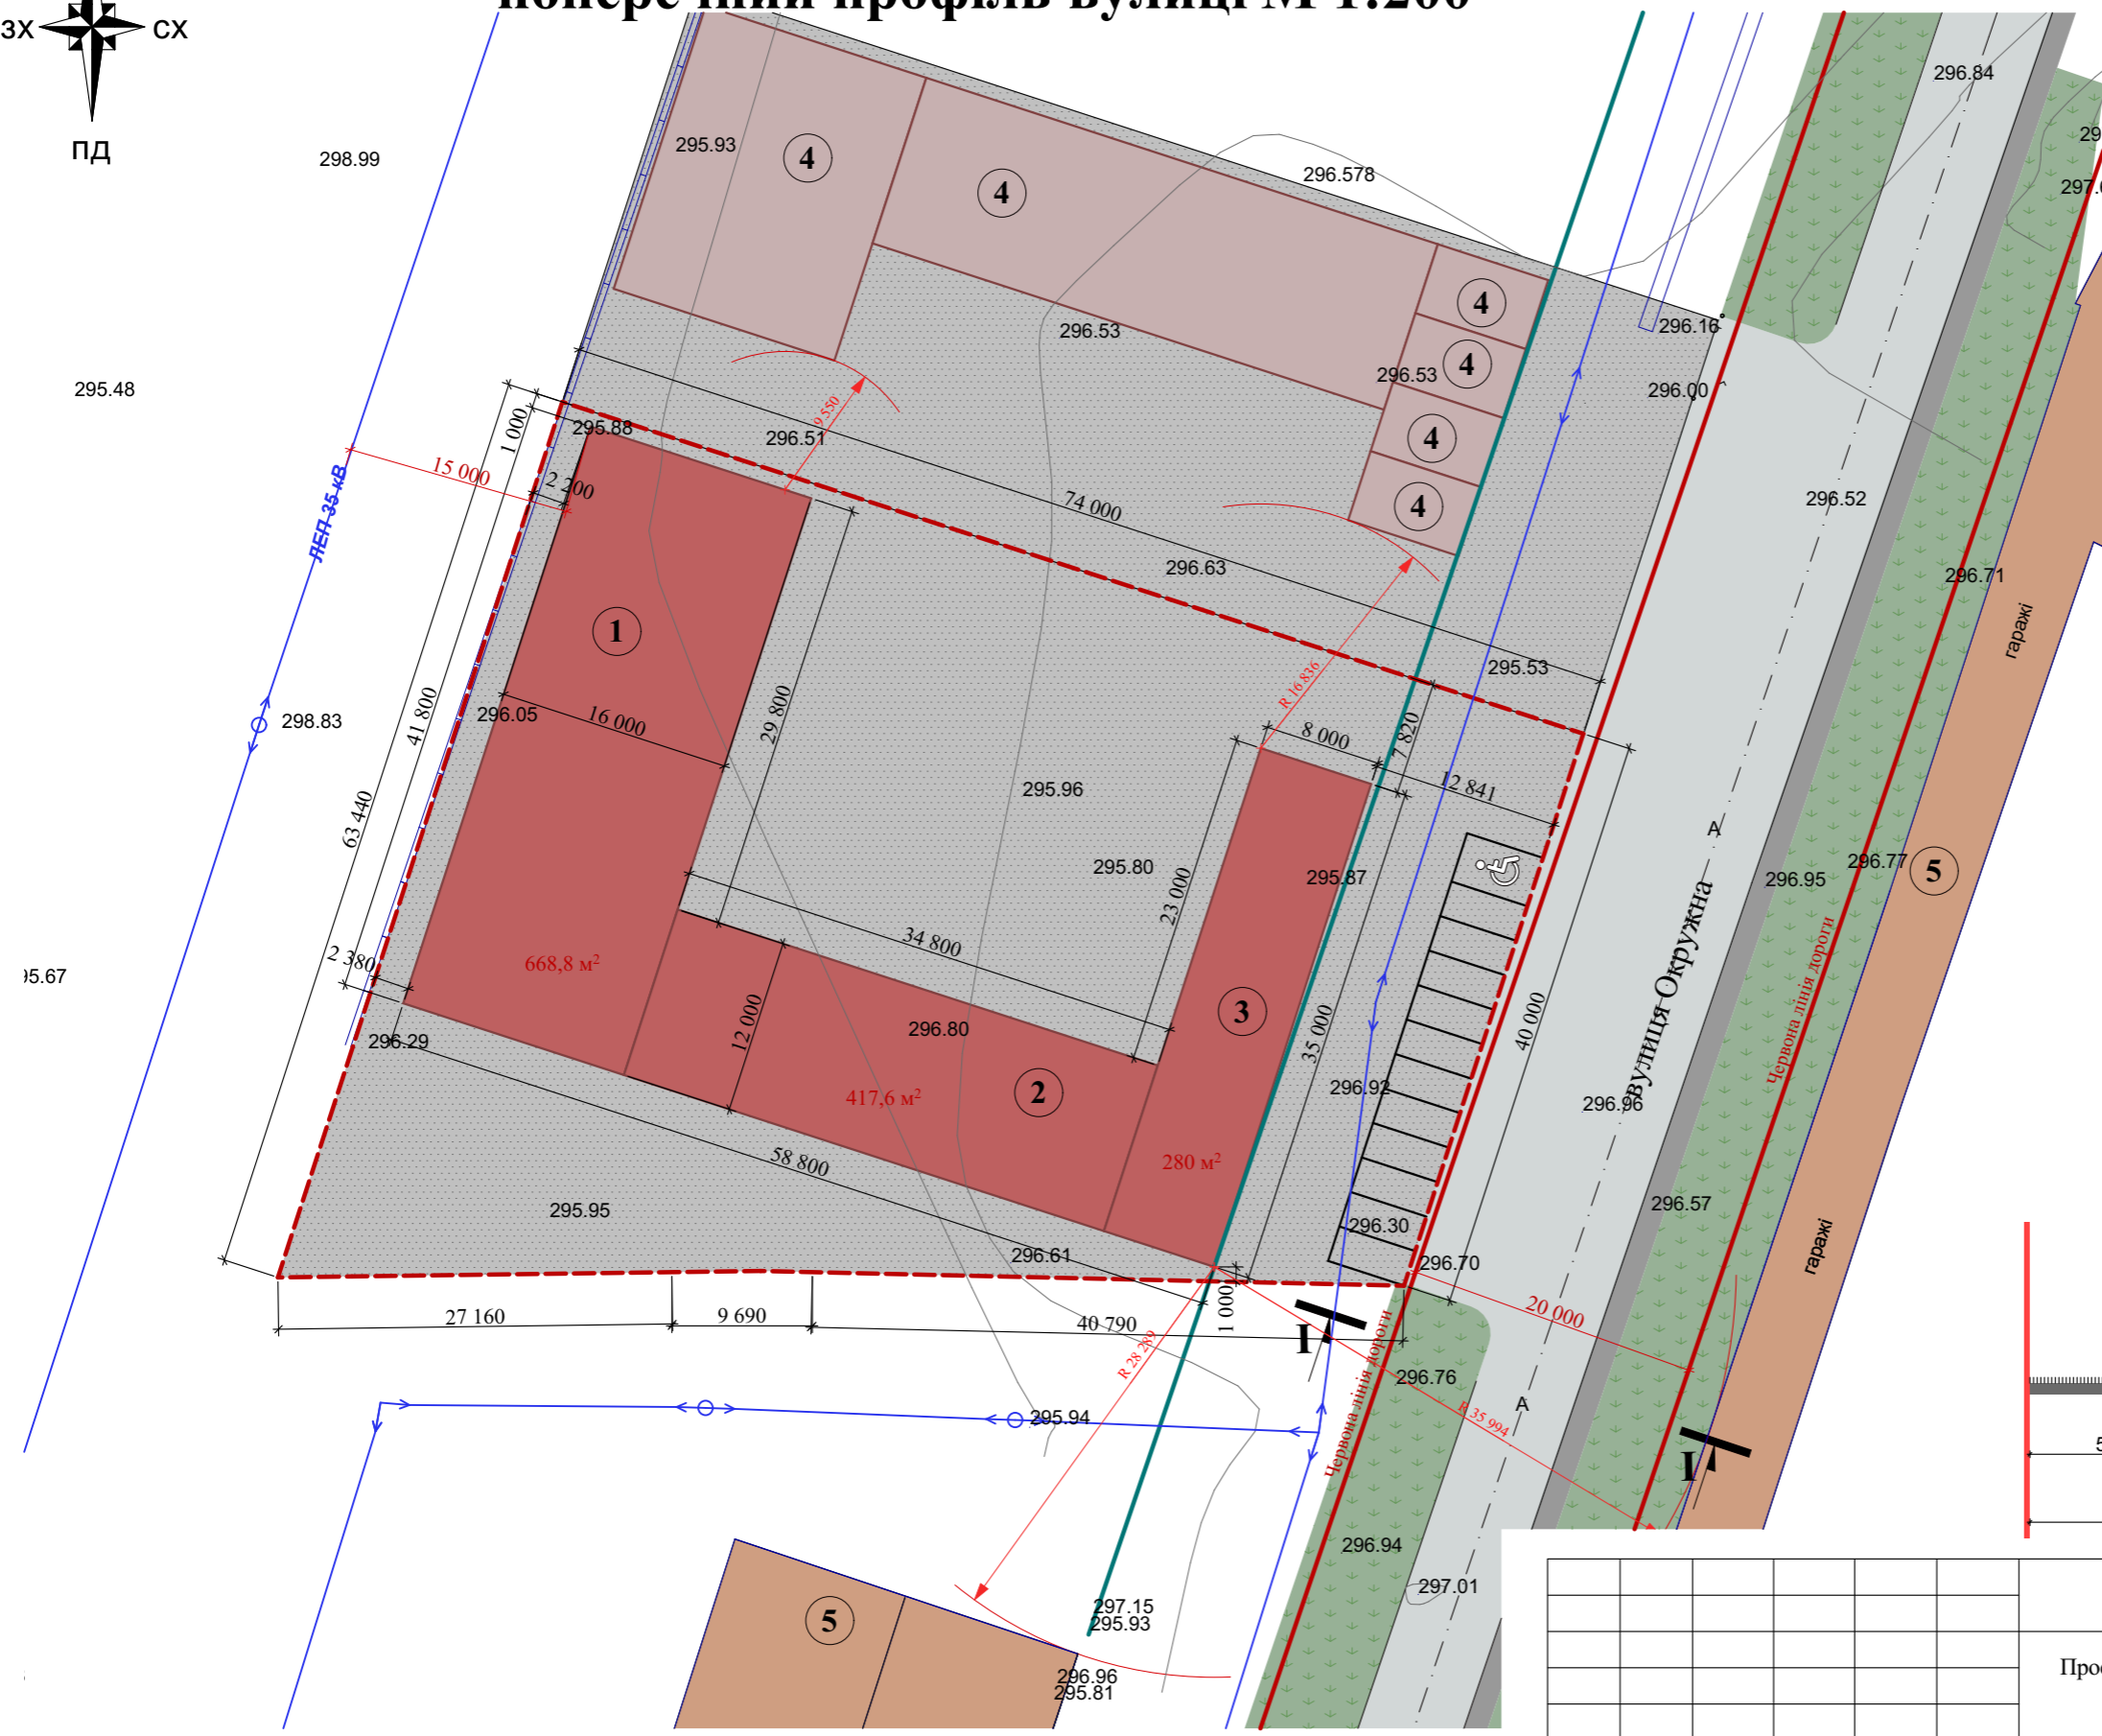

## Умовні позначення

Позначення	Назва
	Проектні будівлі
	Проектні будівлі на сусідній земельній ділянці
	Існуючі будівлі та споруди
	Озеленення
	Дороги, тротуари, узбіччя
	Мощення
	Межі проектованої території
	Лінія Електропередач
	Червона лінія дороги
	Лінія регулювання забудови


## Експлікація

№	Назва
1	Складські та офісні приміщення
2	Станція технічного обслуговування
3	Виробнича будівля
4	Проектні будівлі на сусідній земельній ділянці
5	Існуючі будівлі на сусідніх земельних ділянках

## Техніко-економічні показники

- Площа земельної ділянки 0,3800 га
- Площа забудови земельної ділянки - 1536,9 кв.м
- Відсоток забудови земельної ділянки - 41%

## Розріз I-I на вул. Окружна

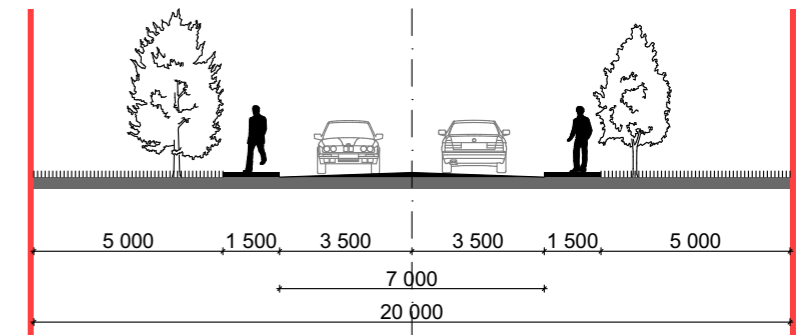

		2021			
		Проект детального планування території на вулиці Окружна орієнтовною площею 0,4500 га (для будівництва виробничо-складських приміщень)			
Розробив	Русин В.Б.	Замовник : Виконавчий комітет Калуської міської ради	Стадія	Аркуш	Аркушів
ГАП	Русин В.Б.		ДПТ	4	8
Н. контроль	Русин В.Б.				
		Проектний план, план червоних ліній М 1:500 та поперечний профіль вулиці М 1:200	КП "Госпроектархбюро" Калуської міської ради		