# Схема організації руху транспорту та пішоходів М 1:500

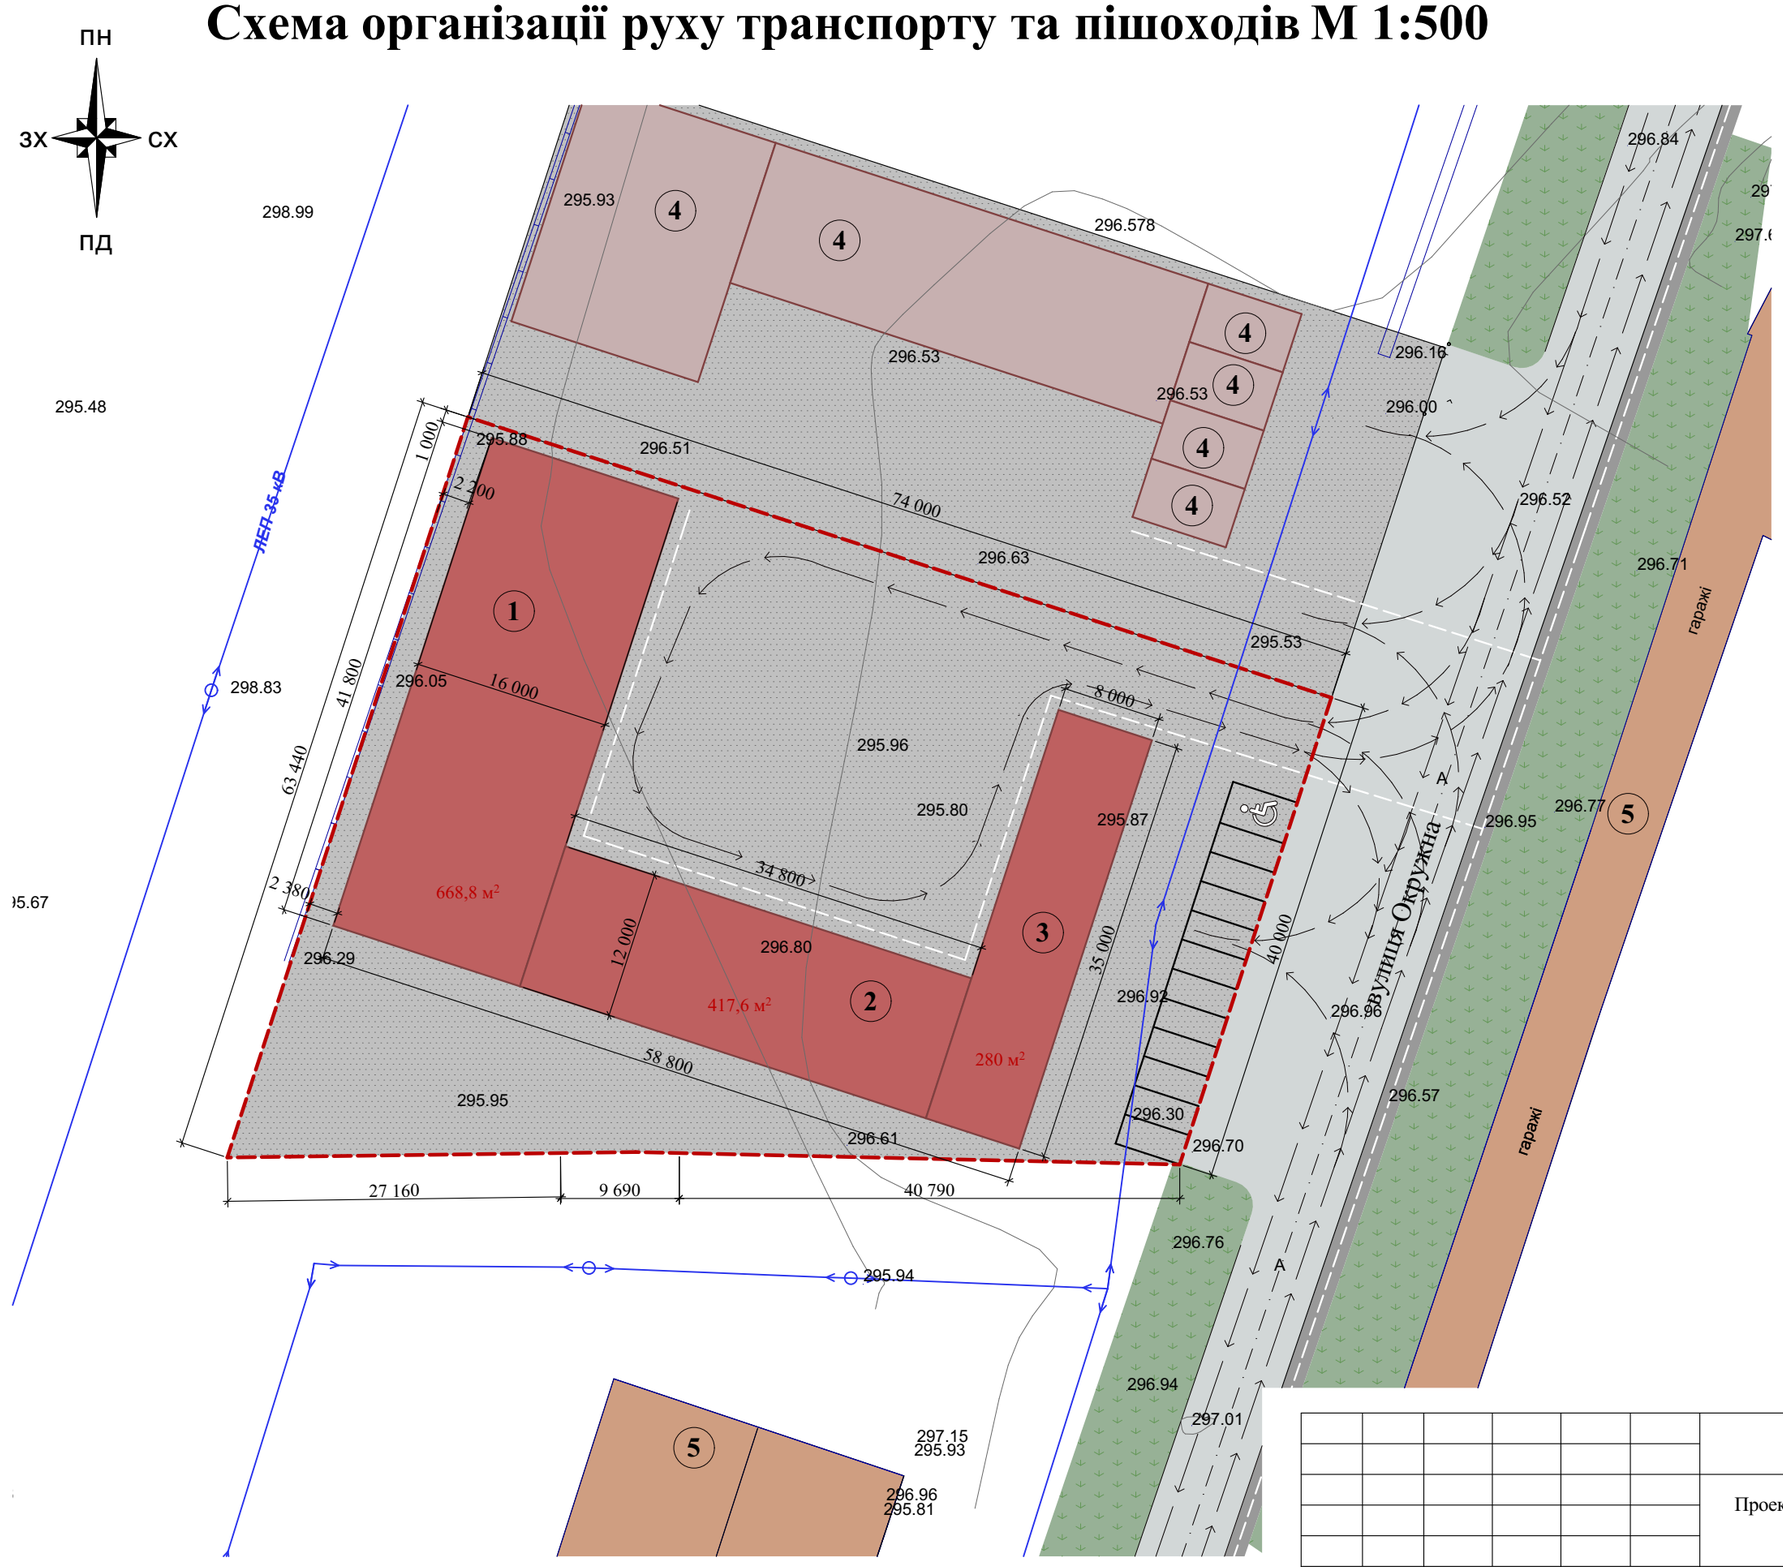


## Умовні позначення

| Позначення | Назва |
|---|---|
| | Проектні будівлі |
| | Проектні будівлі на сусідній земельній ділянці |
| | Існуючі будівлі та споруди |
| | Озеленення |
| | Дороги, тротуари, узбіччя |
| | Мощення |
| | Межі проектованої території |
| | Лінія Електропередач |
| | Рух транспорту |
| | Рух пішоходів |

## Експлікація

| № | Назва |
|---|---|
| 1 | Складські та офісні приміщення |
| 2 | Станція технічного обслуговування |
| 3 | Виробнича будівля |
| 4 | Проектні будівлі на сусідній земельній ділянці |
| 5 | Існуючі будівлі на сусідніх земельних ділянках |

## Техніко-економічні показники

1. Площа земельної ділянки 0,3800 га
2. Площа забудови земельної ділянки - 1536,9 кв.м
3. Відсоток забудови земельної ділянки - 41%

0 5 10 20 30 40 50 60 70 80 90 100

М 1:500 в 1 сантиметрі 5 метрів

| | | | |
|---|---|---|---|
| | | | 2021 |
| | | | Проект детального планування території на вулиці Окружна орієнтовною площею 0,4500 га (для будівництва виробничо-складських приміщень) |
| Розробив | Русин В.Б. | Замовник : Виконавчий комітет Калуської міської ради | Стадія: ДПТ; Аркуш: 5; Аркушів: 8 |
| ГАП | Русин В.Б. | | |
| Н. контроль | Русин В.Б. | | |
| | | Схема організації руху транспорту та пішоходів М 1:500 | **КП "Госпроектархбюро" Калуської міської ради** |