


# План існуючого використання території поєднаний з опорним планом М 1:500


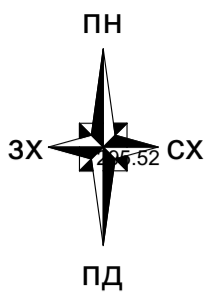


## Умовні позначення

Позначення	Назва
	Межі проєктованої території
	Дороги, проїзди
	Існуючі будівлі та споруди
	Існуючий електрокабель 0.4 кВ
	Залізнична колія

## Техніко-економічні показники

1. Площа земельної ділянки 0,5000 га

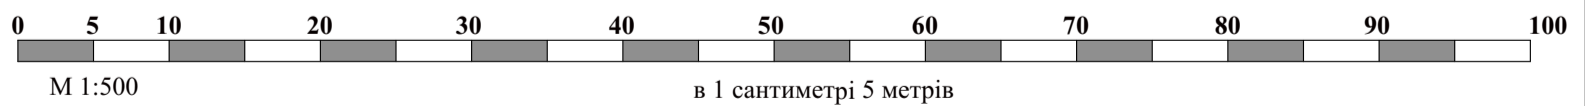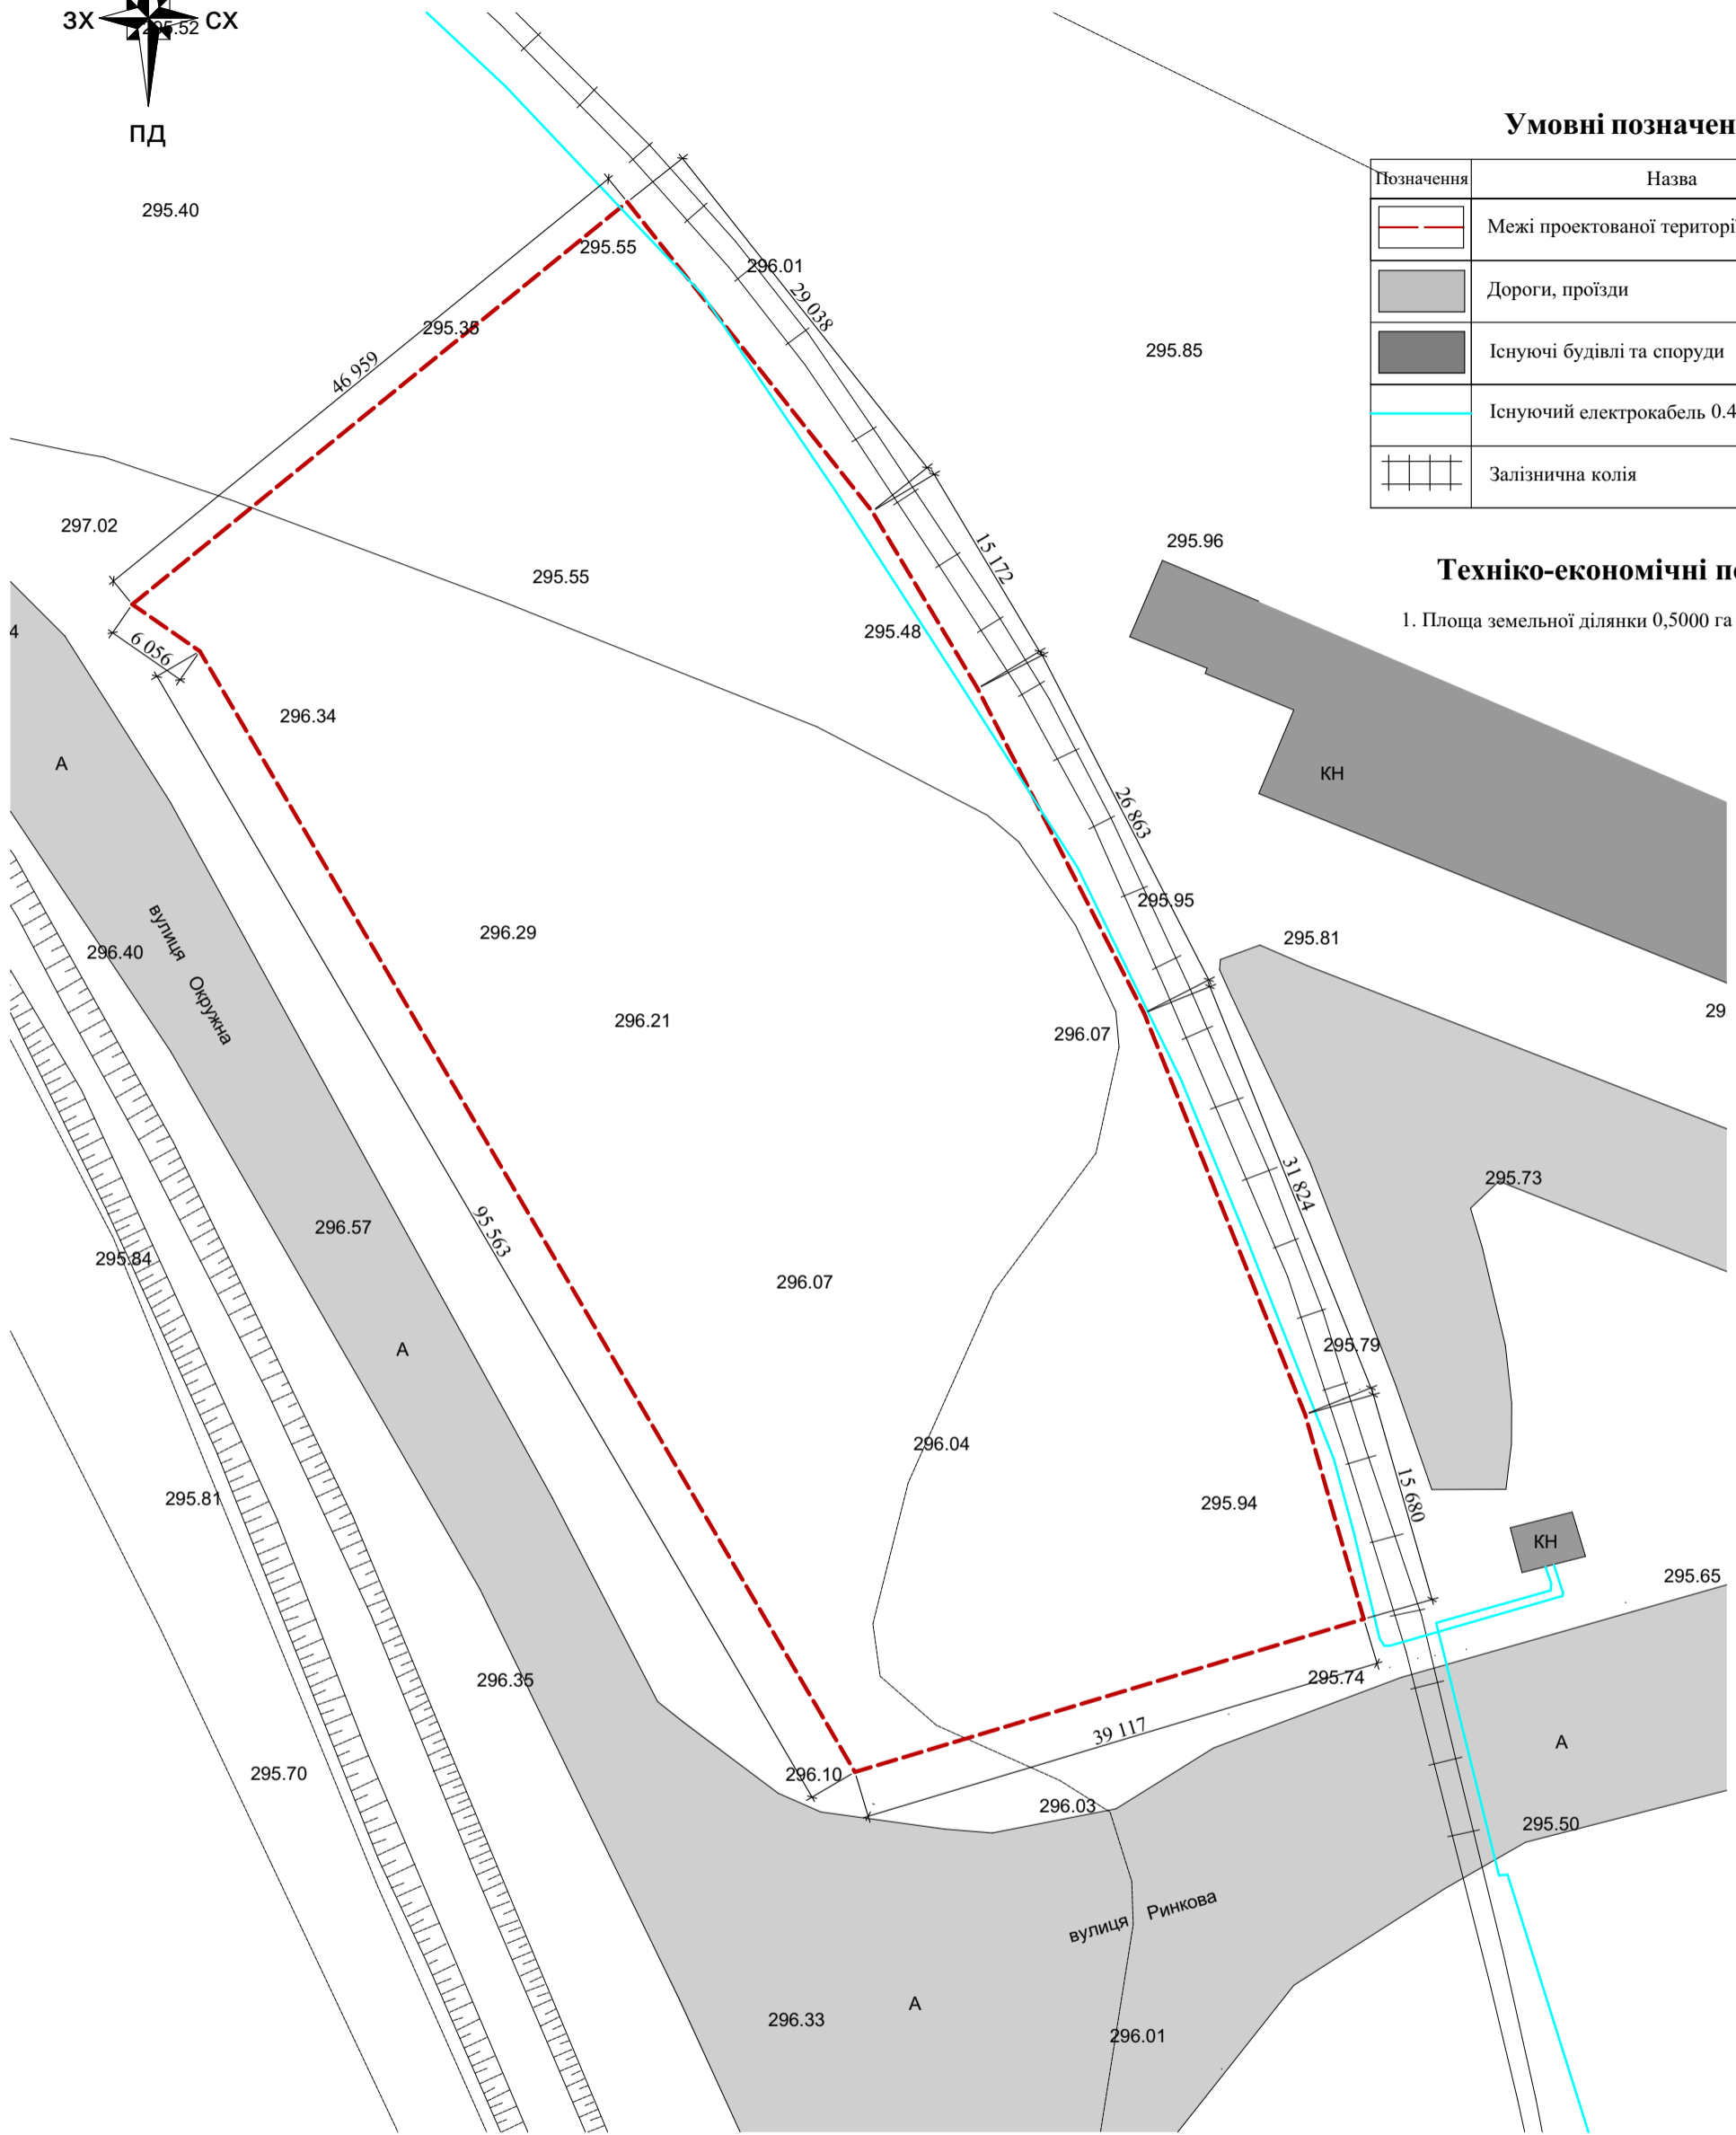

		2021			
		Проект детального планування території район вулиць Окружна-Ринкова орієнтовною площею 0,5000 га (для розміщення та експлуатації об'єктів дорожнього сервісу)			
Розробив	Калинчук Ю.В.	Замовник : Виконавчий комітет Калуської міської ради	Стадія	Аркуш	Аркушів
ГАП	Русин В.Б.		ДПТ	3	9
Н. контроль	Русин В.Б.				
		План існуючого використання території поєднаний з опорним планом М 1:500	<b>КП "Госпроектархбюро" Калуської міської ради</b>		