


Креслення поперечних профілів вулиць М 1:200

Розріз І-І по вул. Б.Хмельницького

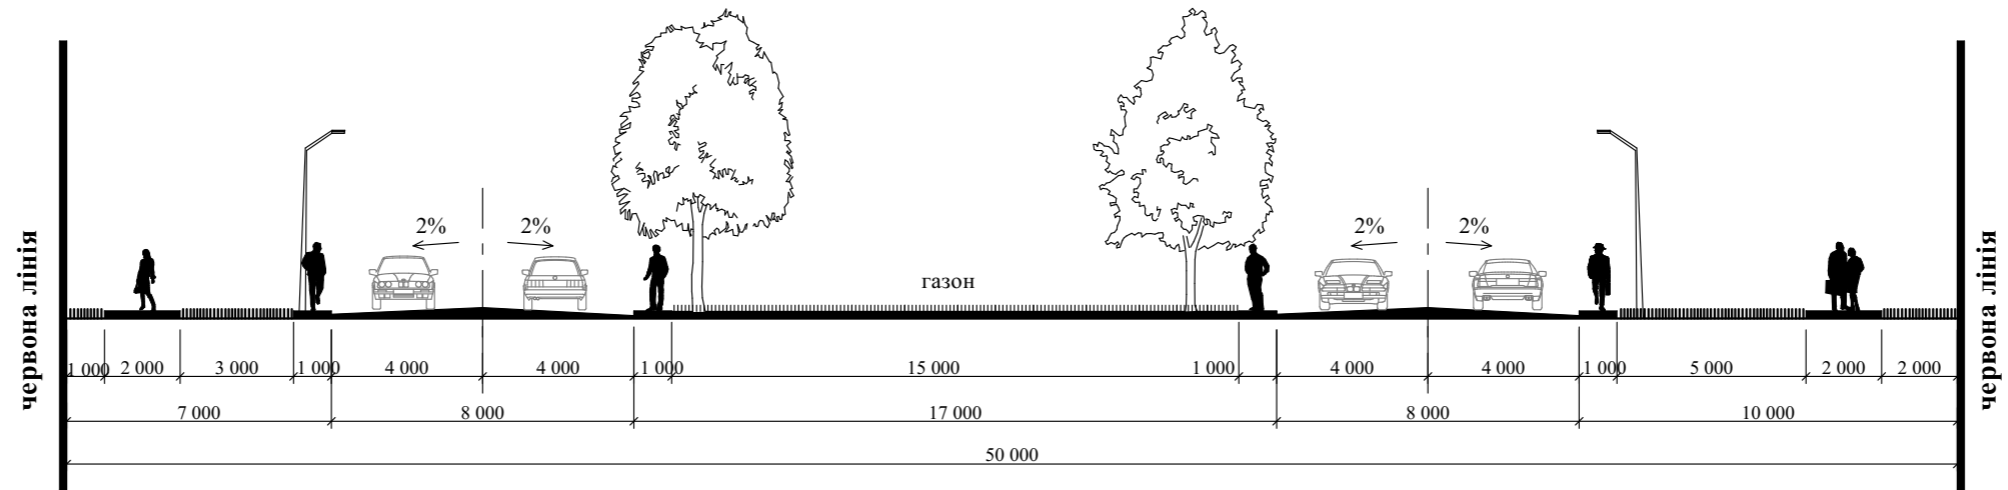

										2021		
										Проект детального планування території на вулиці Б.Хмельницького орієнтовною площею 0,8500 га (для будівництва складських приміщень та виробництва будівельних матеріалів)		
										Замовник : Виконавчий комітет Калуської міської ради		
										Стадія	Аркуш	Аркушів
										ДПТ	9	9
										Креслення поперечних профілів вулиць М 1:200	КП "Госпроектархбюро" Калуської міської ради	