


Схема інженерних мереж, споруд та використання підземного простору М 1:500

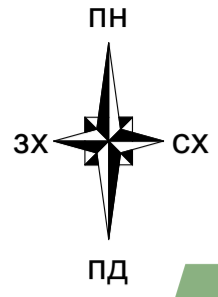

Умовні позначення


Позначення	Назва
	Проектні будівлі
	Існуючі нежитлові будівлі на сусідніх земельних ділянках
	Межі проєктованої території
	Дороги, тротуари
	Озеленення
	Моцнення бетонними плитами
	Існуючі водопровідні мережі
	Існуюча каналізаційна мережа
	Існуюча теплотраса
	Проектні ЛЕП 0.4 кВ

Експлікація

№	Назва
1	Металеві склади будівельних матеріалів
2	Будівля прохідної
3	Існуючі будівлі на сусідніх земельних ділянках
4	Автомобільна стоянка

Техніко-економічні показники

- Орієнтовна площа земельної ділянки 0,8500 га
- Площа забудови земельної ділянки - 2307 кв.м

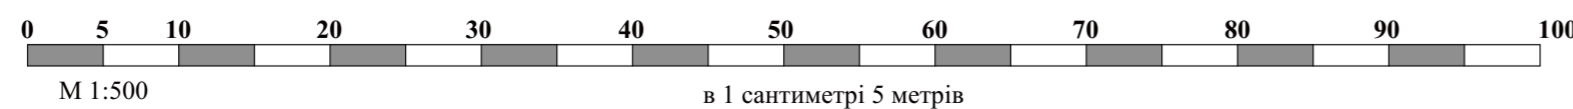

					2021			
					Проект детального планування території на вулиці Б.Хмельницького орієнтовною площею 0,8500 га (для будівництва складських приміщень та виробництва будівельних матеріалів)			
Розробив	Русин В.Б.				Замовник : Виконавчий комітет Калуської міської ради			
ГАП	Русин В.Б.					Стадія	Аркуш	Аркушів
Н. контроль	Русин В.Б.					ДПТ	7	9
					Схема інженерних мереж, споруд та використання підземного простору М 1:500	КП "Госпроектархбюро" Калуської міської ради		