

Схема інженерної підготовки території та вертикального планування М 1:500



Умовні позначення


Позначення	Назва
	Проектні будівлі
	Існуючі нежитлові будівлі на сусідніх земельних ділянках
	Межі проєктованої території
	Дороги, тротуари
	Озеленення
	Мощення бетонними плитами
	Ухил що проєктується
269.74	Червона проєктна відмітка висоти
269.74	Чорна існуюча відмітка висоти

Експлікація

№	Назва
1	Металеві склади будівельних матеріалів
2	Будівля прохідної
3	Існуючі будівлі на сусідніх земельних ділянках
4	Автомобільна стоянка

Техніко-економічні показники

- Орієнтовна площа земельної ділянки 0,8500 га
- Площа забудови земельної ділянки - 2307 кв.м

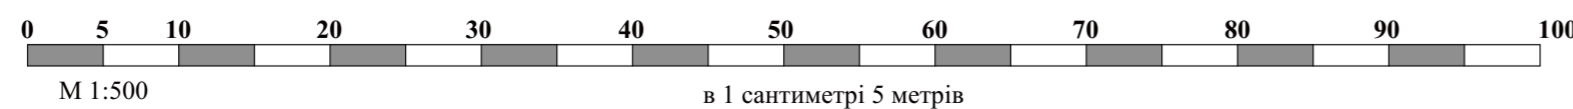

		2021			
		Проект детального планування території на вулиці Б.Хмельницького орієнтовною площею 0,8500 га (для будівництва складських приміщень та виробництва будівельних матеріалів)			
Розробив	Русин В.Б.	Замовник : Виконавчий комітет Калуської міської ради	Стадія	Аркуш	Аркушів
ГАП	Русин В.Б.		ДПТ	6	9
Н. контроль	Русин В.Б.				
		Схема інженерної підготовки території та вертикального планування М 1:500	КП "Госпроектархбюро" Калуської міської ради		