


# Схема організації руху транспорту та пішоходів М 1:500

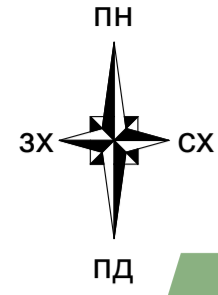

## Умовні позначення


Позначення	Назва
	Проектні будівлі
	Існуючі нежитлові будівлі на сусідніх земельних ділянках
	Межі проєктованої території
	Дороги, тротуари
	Озелення
	Мощення бетонними плитами
	Рух транспорту
	Рух пішоходів
	Автобусна зупинка

## Експлікація

№	Назва
1	Металеві склади будівельних матеріалів
2	Будівля прохідної
3	Існуючі будівлі на сусідніх земельних ділянках
4	Автомобільна стоянка

## Техніко-економічні показники

- Орієнтовна площа земельної ділянки 0,8500 га
- Площа забудови земельної ділянки - 2307 кв.м

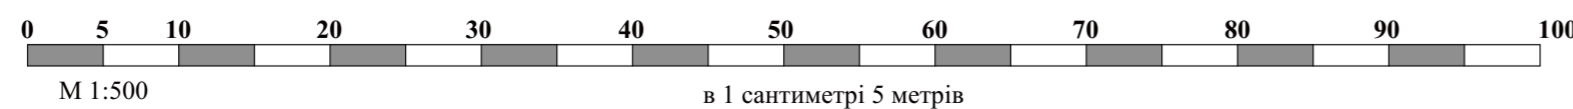

		2021			
		Проект детального планування території на вулиці Б.Хмельницького орієнтовною площею 0,8500 га (для будівництва складських приміщень та виробництва будівельних матеріалів)			
Розробив	Русин В.Б.	Замовник : Виконавчий комітет Калуської міської ради	Стадія	Аркуш	Аркушів
ГАП	Русин В.Б.		ДПТ	5	9
Н. контроль	Русин В.Б.				
		Схема організації руху транспорту та пішоходів М 1:500	КП "Госпроектархбюро" Калуської міської ради		