
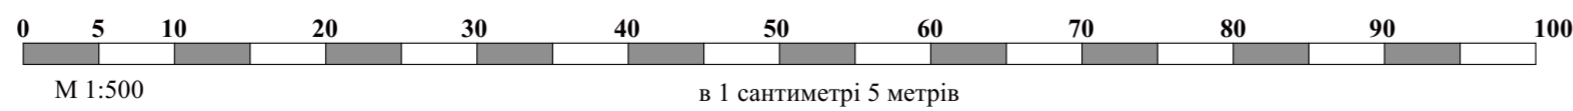


# Схема інженерної підготовки території та вертикального планування М 1:500

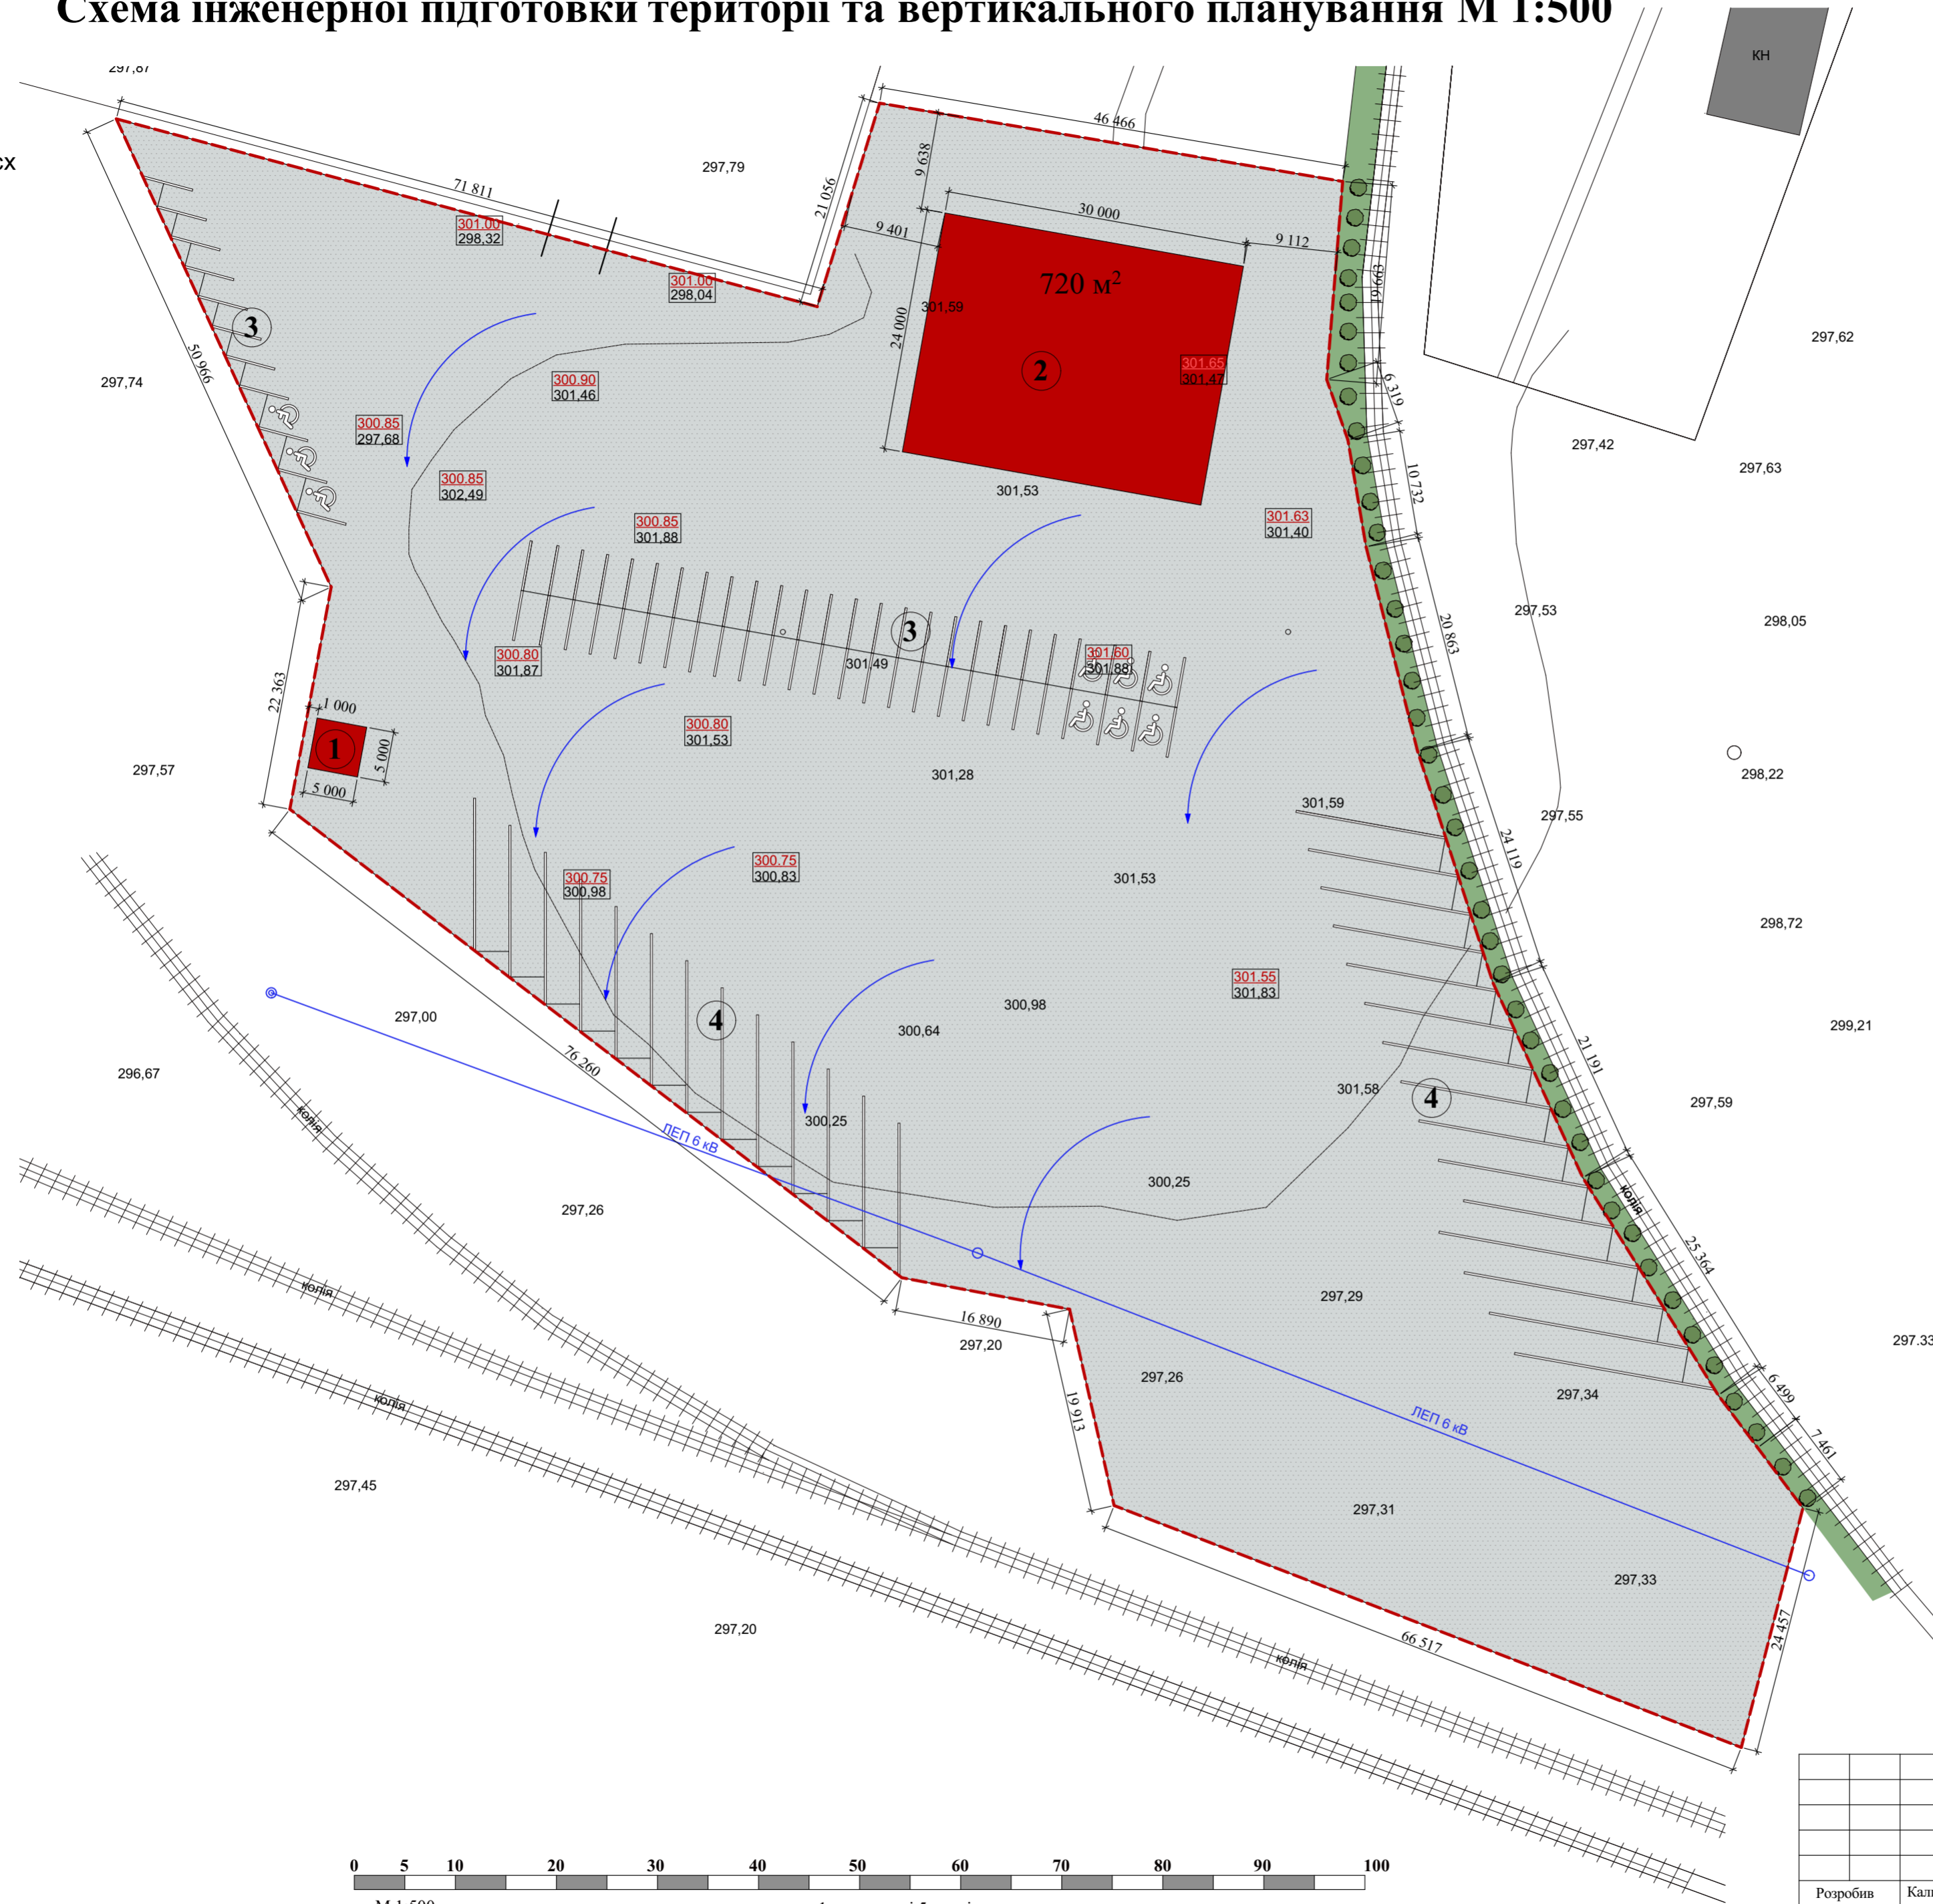

## Умовні позначення

Позначення	Назва
	Проектні будівлі
	Нежитлові, виробничі будівлі та споруди
	Межі проєктованої території
	Озеленення
	Залізнична колія
	Мощення бетонними плитами
	Ухил що проєктується
269.74	Червона проєктна відмітка висоти
269.74	Чорна існуюча відмітка висоти

## Експлікація

№	Назва
1	Будівля охорони
2	Склад пінопласту
3	Стоянка для легкових автомобілів
4	Стоянка для грузового транспорту

## Техніко-економічні показники

Площа земельної ділянки - 1,3232 га  
 Площа забудови земельної ділянки - 2302,5 кв.м  
 Кількість паркомісць - 86

					2021
					Проект детального планування території на вулиці Б.Хмельницького орієнтовною площею 1,3580 га (для будівництва виробничих будівель по виготовленню будівельних матеріалів)
Розробив	Калинчук Ю.В.	Замовник : Виконавчий комітет Калуської міської ради		Стадія	Аркуш
ГАП	Русин В.Б.			Р.П.	Аркушів
Н. контроль	Русин В.Б.				6 9
Схема інженерної підготовки території та вертикального планування М 1:500					КП "Госпроектархбюро" Калуської міської ради