


# План існуючого використання території поєднаний з опорним планом М 1:500

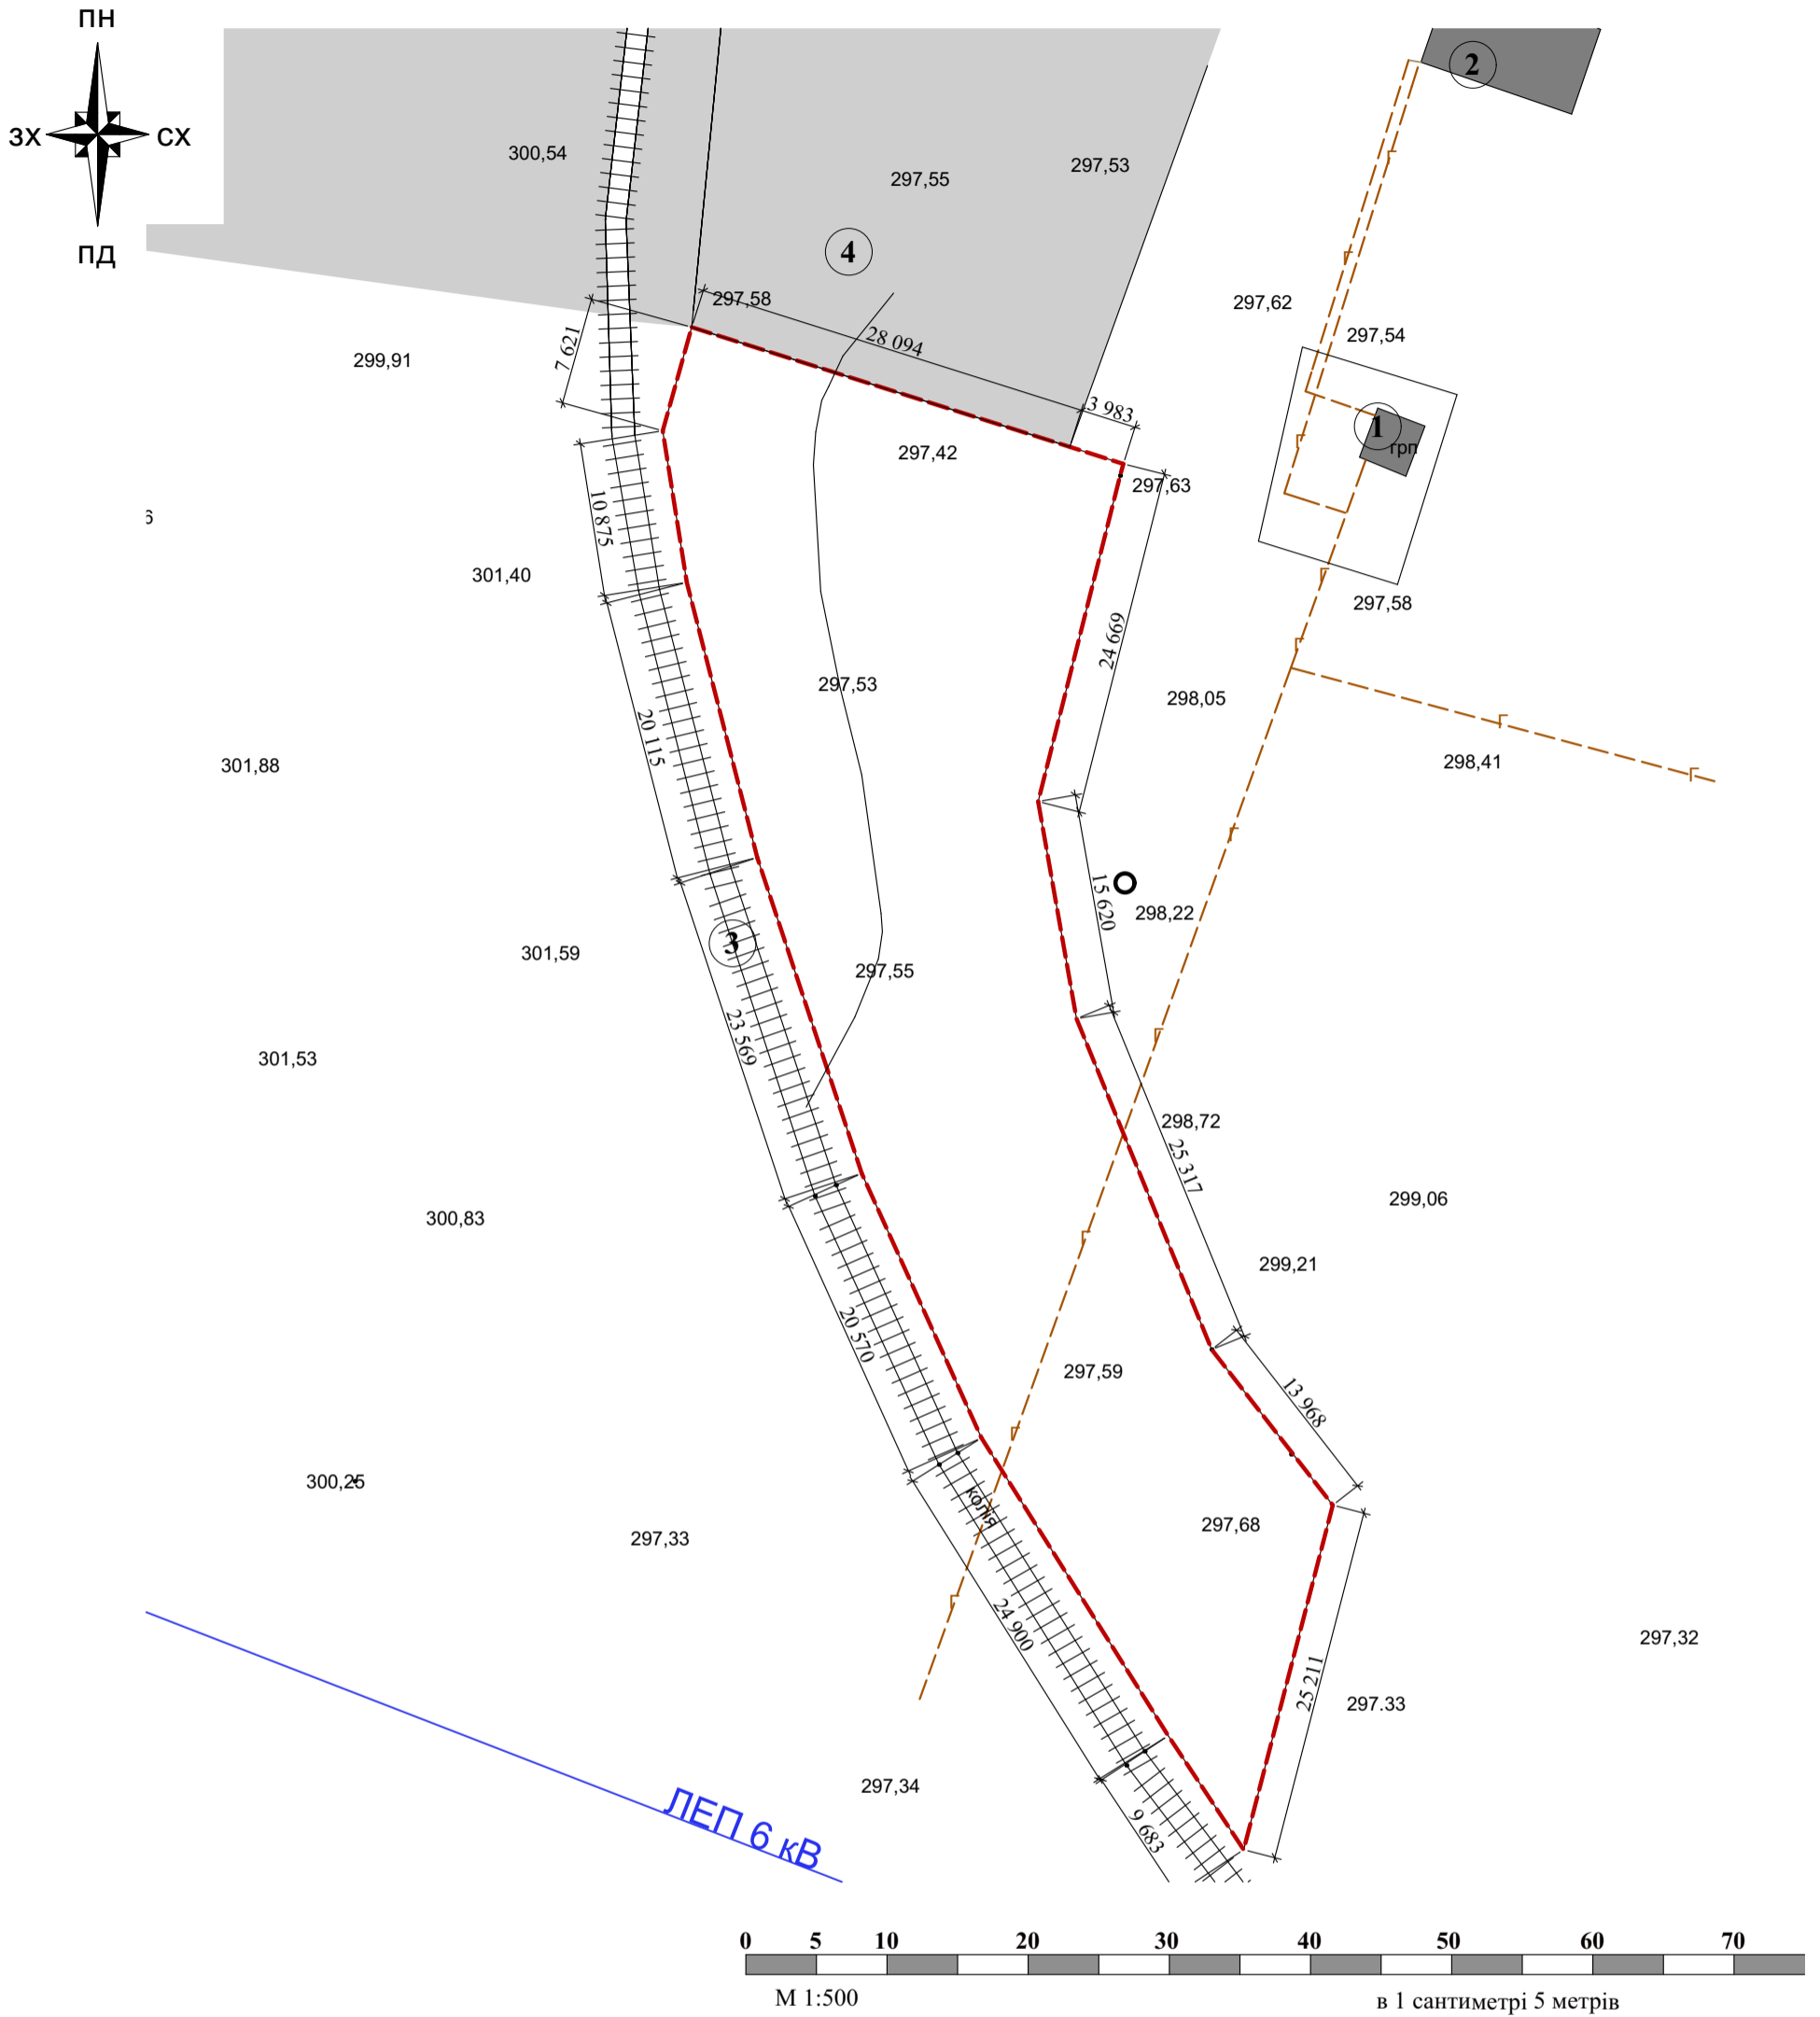

### Умовні позначення

Позначення	Назва
	Нежитлові, виробничі будівлі та споруди
	Межі проектованої території
	Територія промислових підприємств
	Існуючий газопровід
	Існуючі ЛЕП 6 кВ
	Недіюча залізнична колія

### Експлікація

№	Назва
<b>1</b>	Газорозподільний пункт
<b>2</b>	Нежитлова будівля
<b>3</b>	Залізнична колія
<b>4</b>	Територія заводу по виготовленню виробів з пінопласту

### Техніко-економічні показники

Площа земельної ділянки - 0,2061 га

						2021
						Проект детального планування території на вулиці Б.Хмельницького орієнтовною площею 0,2061 га (для будівництва виробничих будівель по виготовленню будівельних матеріалів)
Розробив	Калинчук Ю.В.	Замовник : Виконавчий комітет Калуської міської ради	Стадія	Аркуш	Аркушів	
ГАП	Русин В.Б.		ДПТ	3	9	
Н. контроль	Русин В.Б.					
		План існуючого використання території поєднаний з опорним планом М 1:500	КП "Госпроектархбюро КМР"			