


Схема інженерної підготовки території та вертикального планування М 1:500

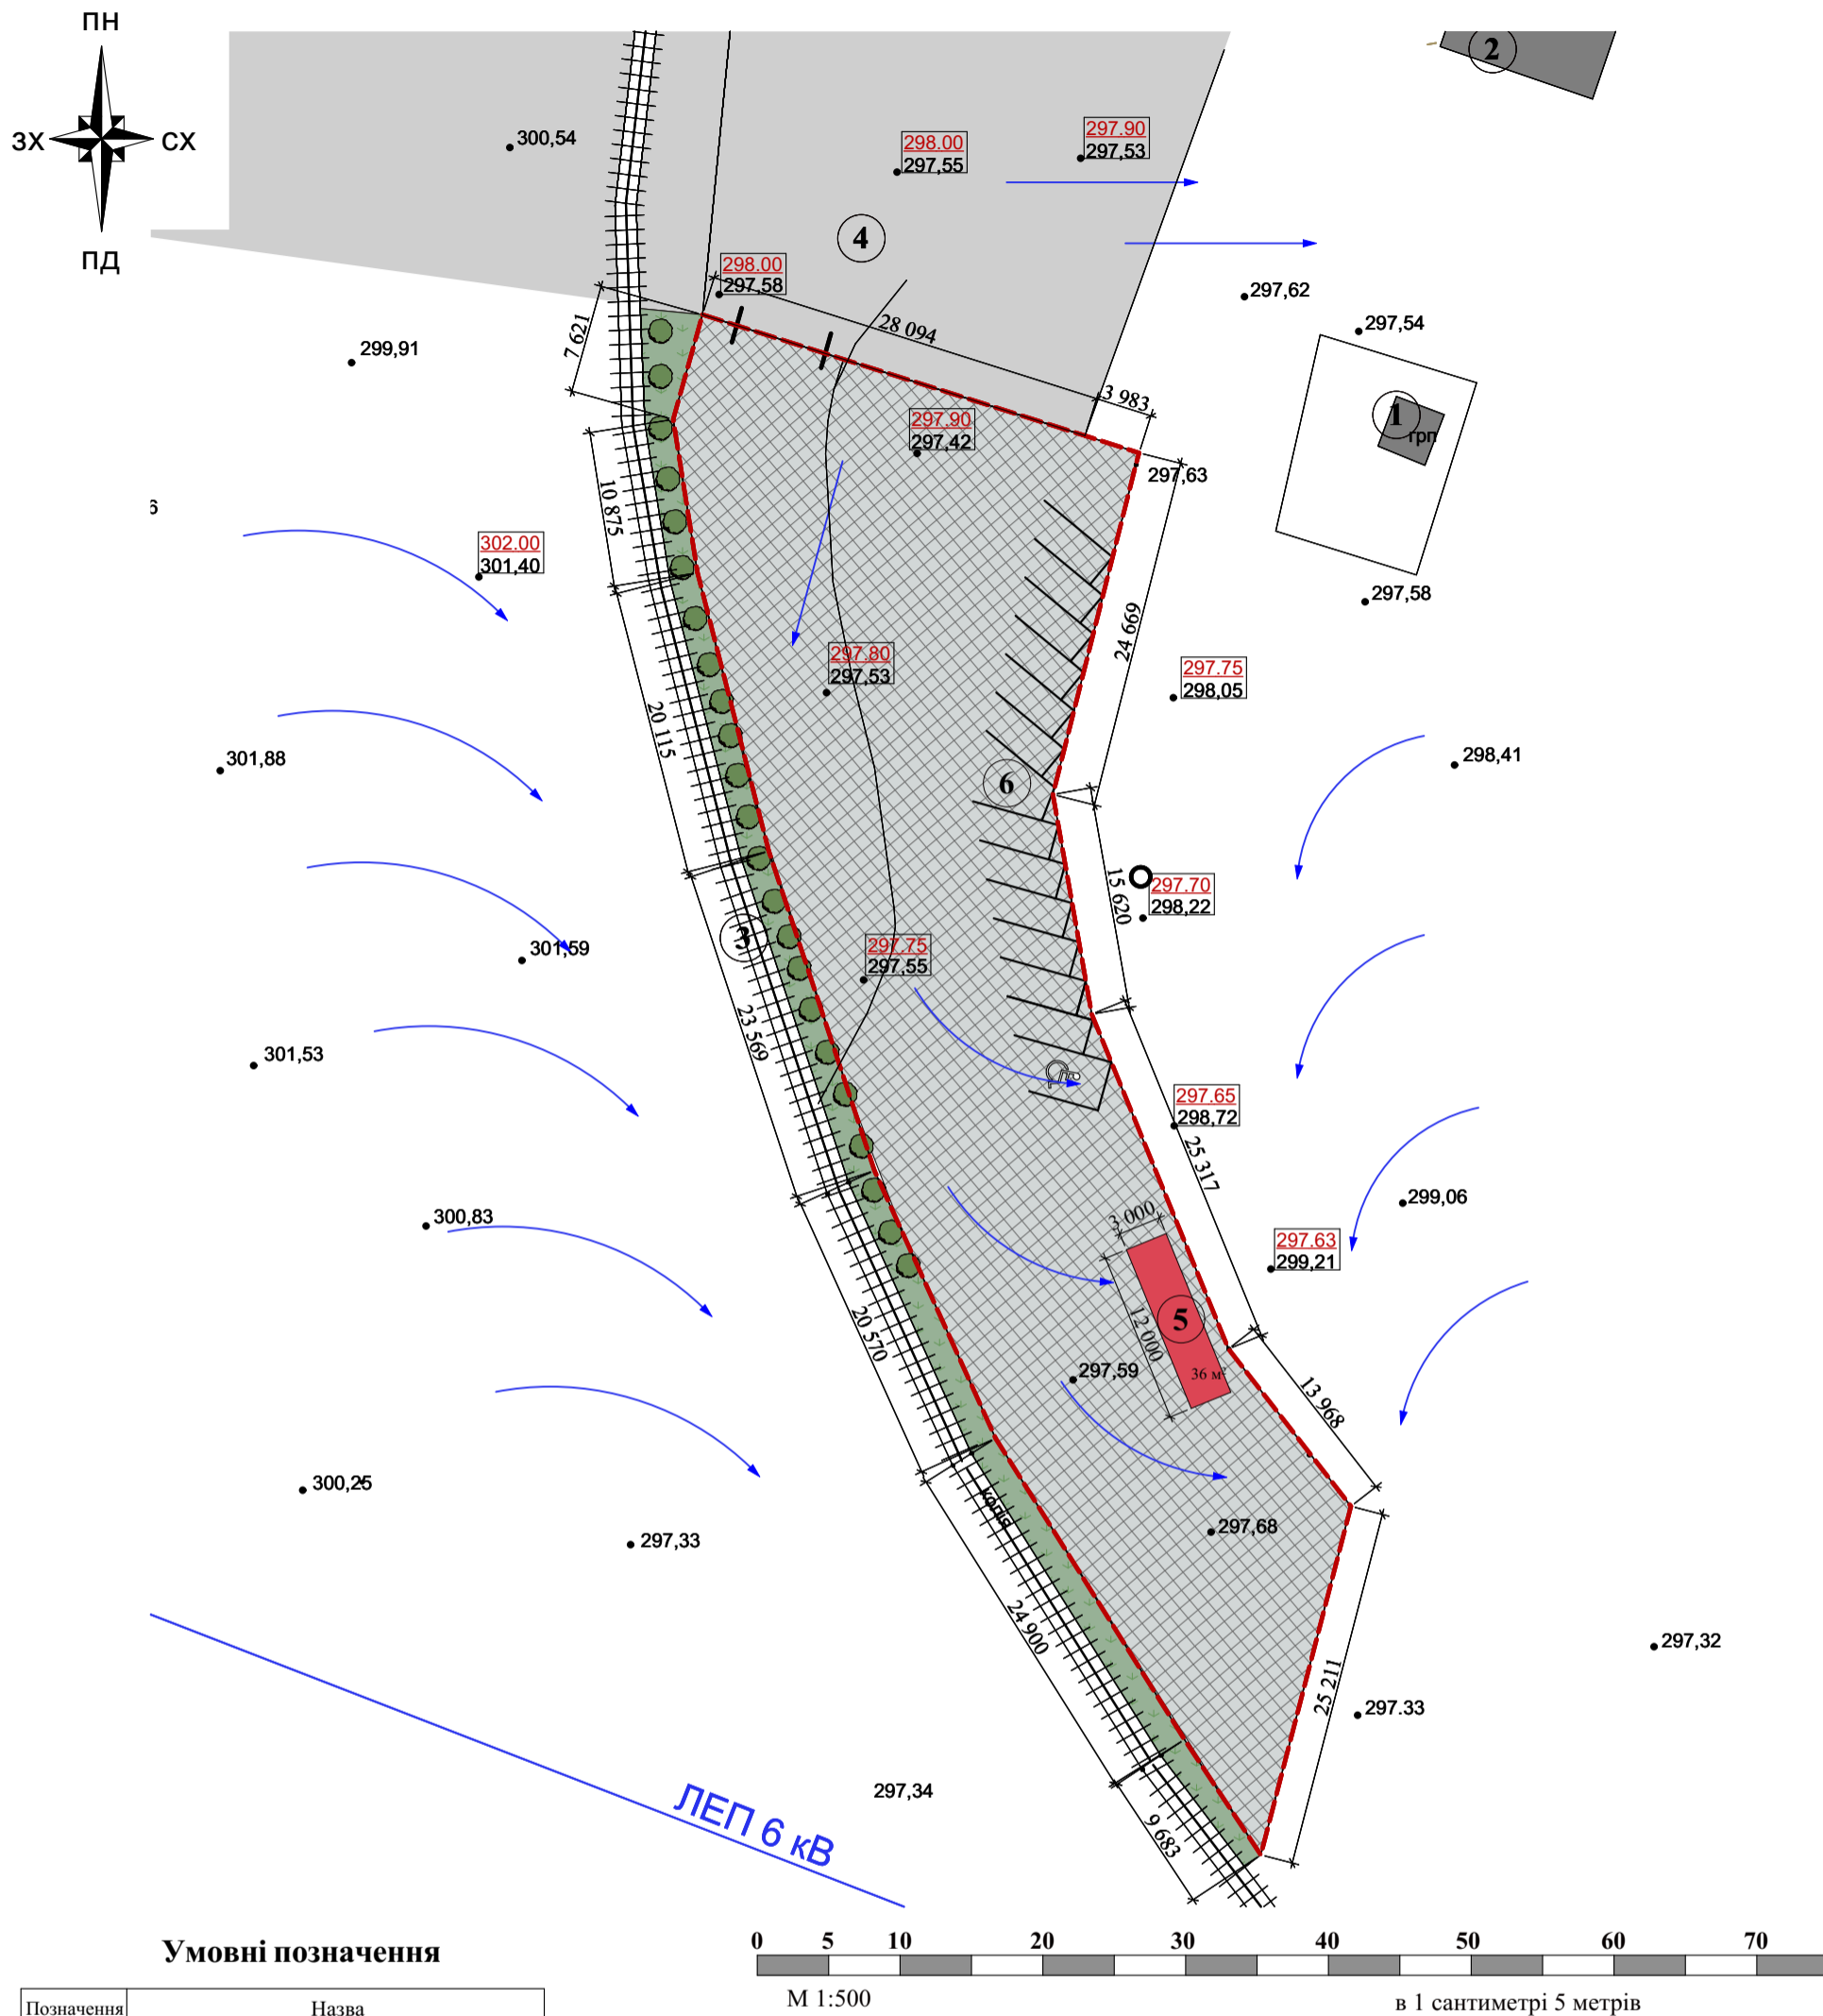

Умовні позначення

Позначення	Назва
	Проектна будівля
	Нежитлові, виробничі будівлі та споруди
	Межі проєктованої території
	Територія промислових підприємств
	Озеленення
	Залізнична колія
	Мощення
	Ухил що проєктується
269.74	Червона проєктна відмітка висоти
269.74	Чорна існуюча відмітка висоти

Експлікація

№	Назва
1	Газорозподільний пункт
2	Нежитлова будівля
3	Залізнична колія
4	Територія підприємства по виготовленню виробів з пінопласту
5	Проектний склад будівельних матеріалів
6	Автомобільна стоянка

Техніко-економічні показники

Площа земельної ділянки - 0,2061 га
Площа забудови земельної ділянки - 36 кв.м

					2021
					Проект детального планування території на вулиці Б.Хмельницького орієнтовною площею 0,2061 га (для будівництва виробничих будівель по виготовленню будівельних матеріалів)
Розробив	Калинчук Ю.В.	Замовник : Виконавчий комітет Калуської міської ради	Стадія	Аркуш	Аркушів
ГАП	Русин В.Б.		ДПТ	6	9
Н. контроль	Русин В.Б.		Схема інженерної підготовки території та вертикального планування М 1:500		
					КП "Госпроектархбюро КМР"