


Схема організації руху транспорту та пішоходів М 1:500

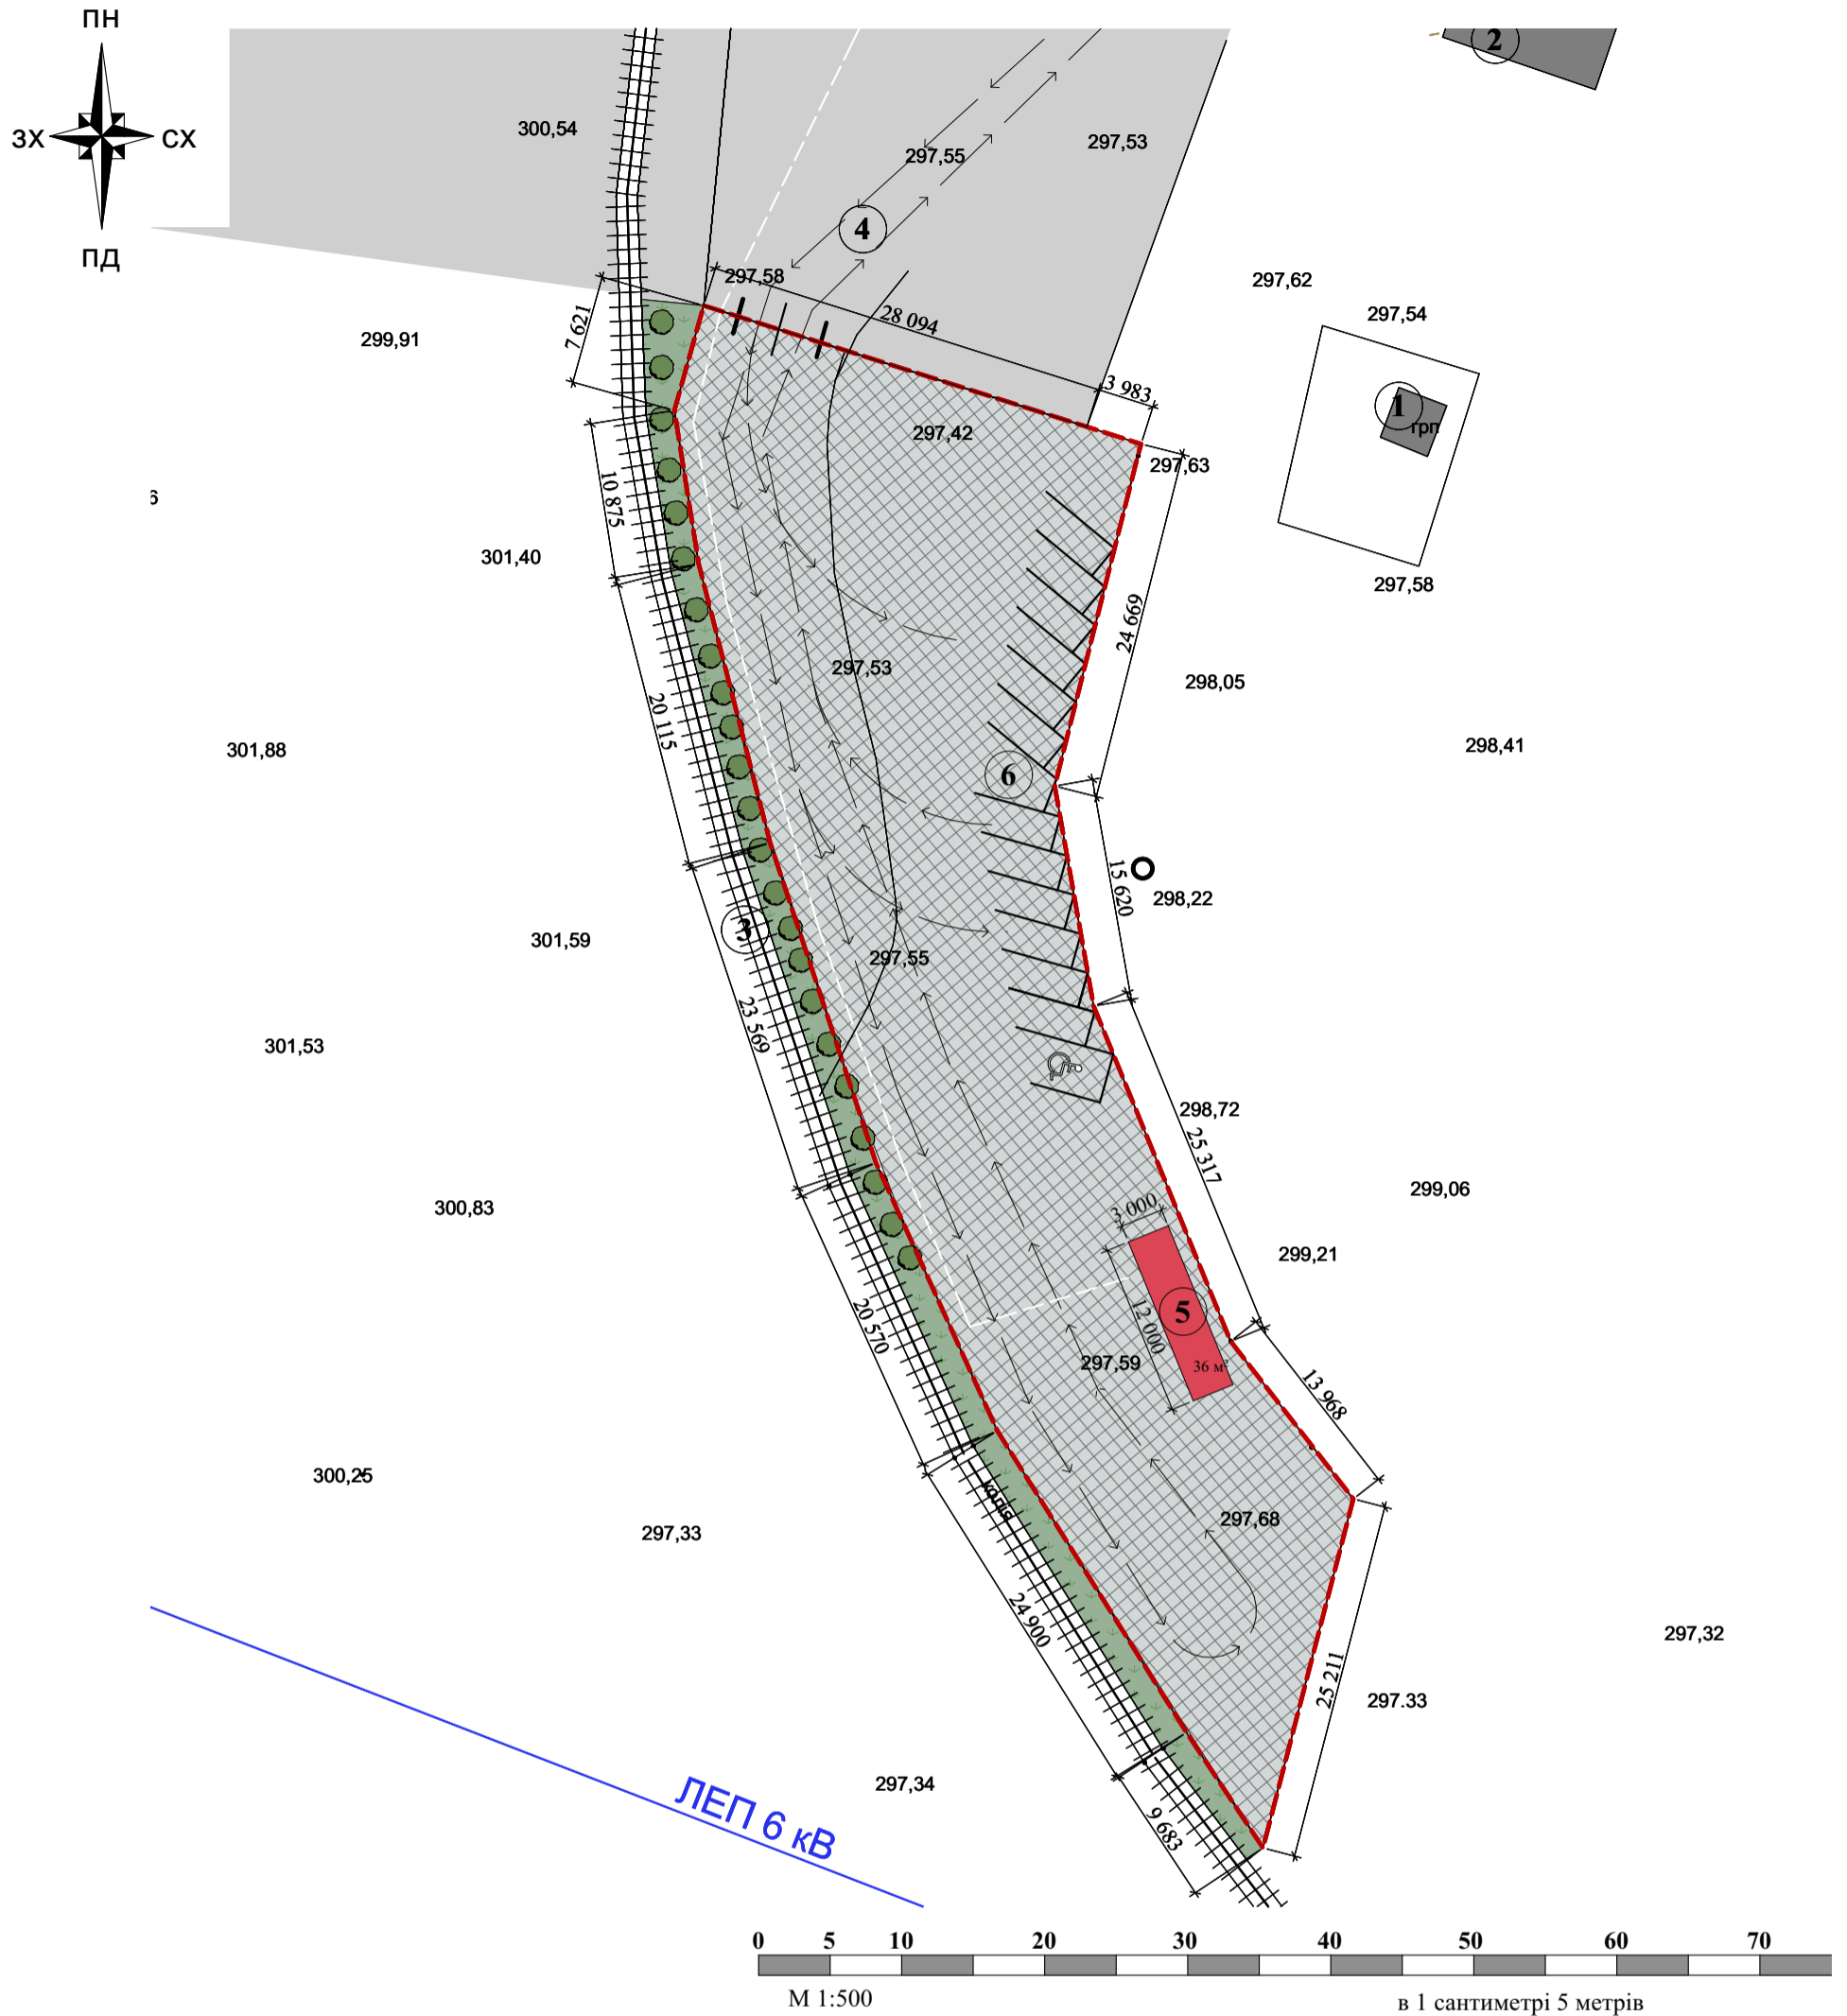

Умовні позначення

Позначення	Назва
	Проектна будівля
	Нежитлові, виробничі будівлі та споруди
	Межі проєктованої території
	Територія промислових підприємств
	Озеленення
	Залізнична колія
	Мощення
	Рух транспорту
	Рух пішоходів

Експлікація

№	Назва
1	Газорозподільний пункт
2	Нежитлова будівля
3	Залізнична колія
4	Територія підприємства по виготовленню виробів з пінопласту
5	Проектний склад будівельних матеріалів
6	Автомобільна стоянка

Техніко-економічні показники

Площа земельної ділянки - 0,2061 га

Площа забудови земельної ділянки - 36 кв.м

					2021		
					Проект детального планування території на вулиці Б.Хмельницького орієнтовною площею 0,2061 га (для будівництва виробничих будівель по виготовленню будівельних матеріалів)		
Розробив	Калинчук Ю.В.			Замовник : Виконавчий комітет Калуської міської ради	Стадія	Аркуш	Аркушів
ГАП	Русин В.Б.				ДПТ	5	9
Н. контроль	Русин В.Б.						
				Схема організації руху транспорту та пішоходів М 1:500	КП "Госпроектархбюро КМР"		