
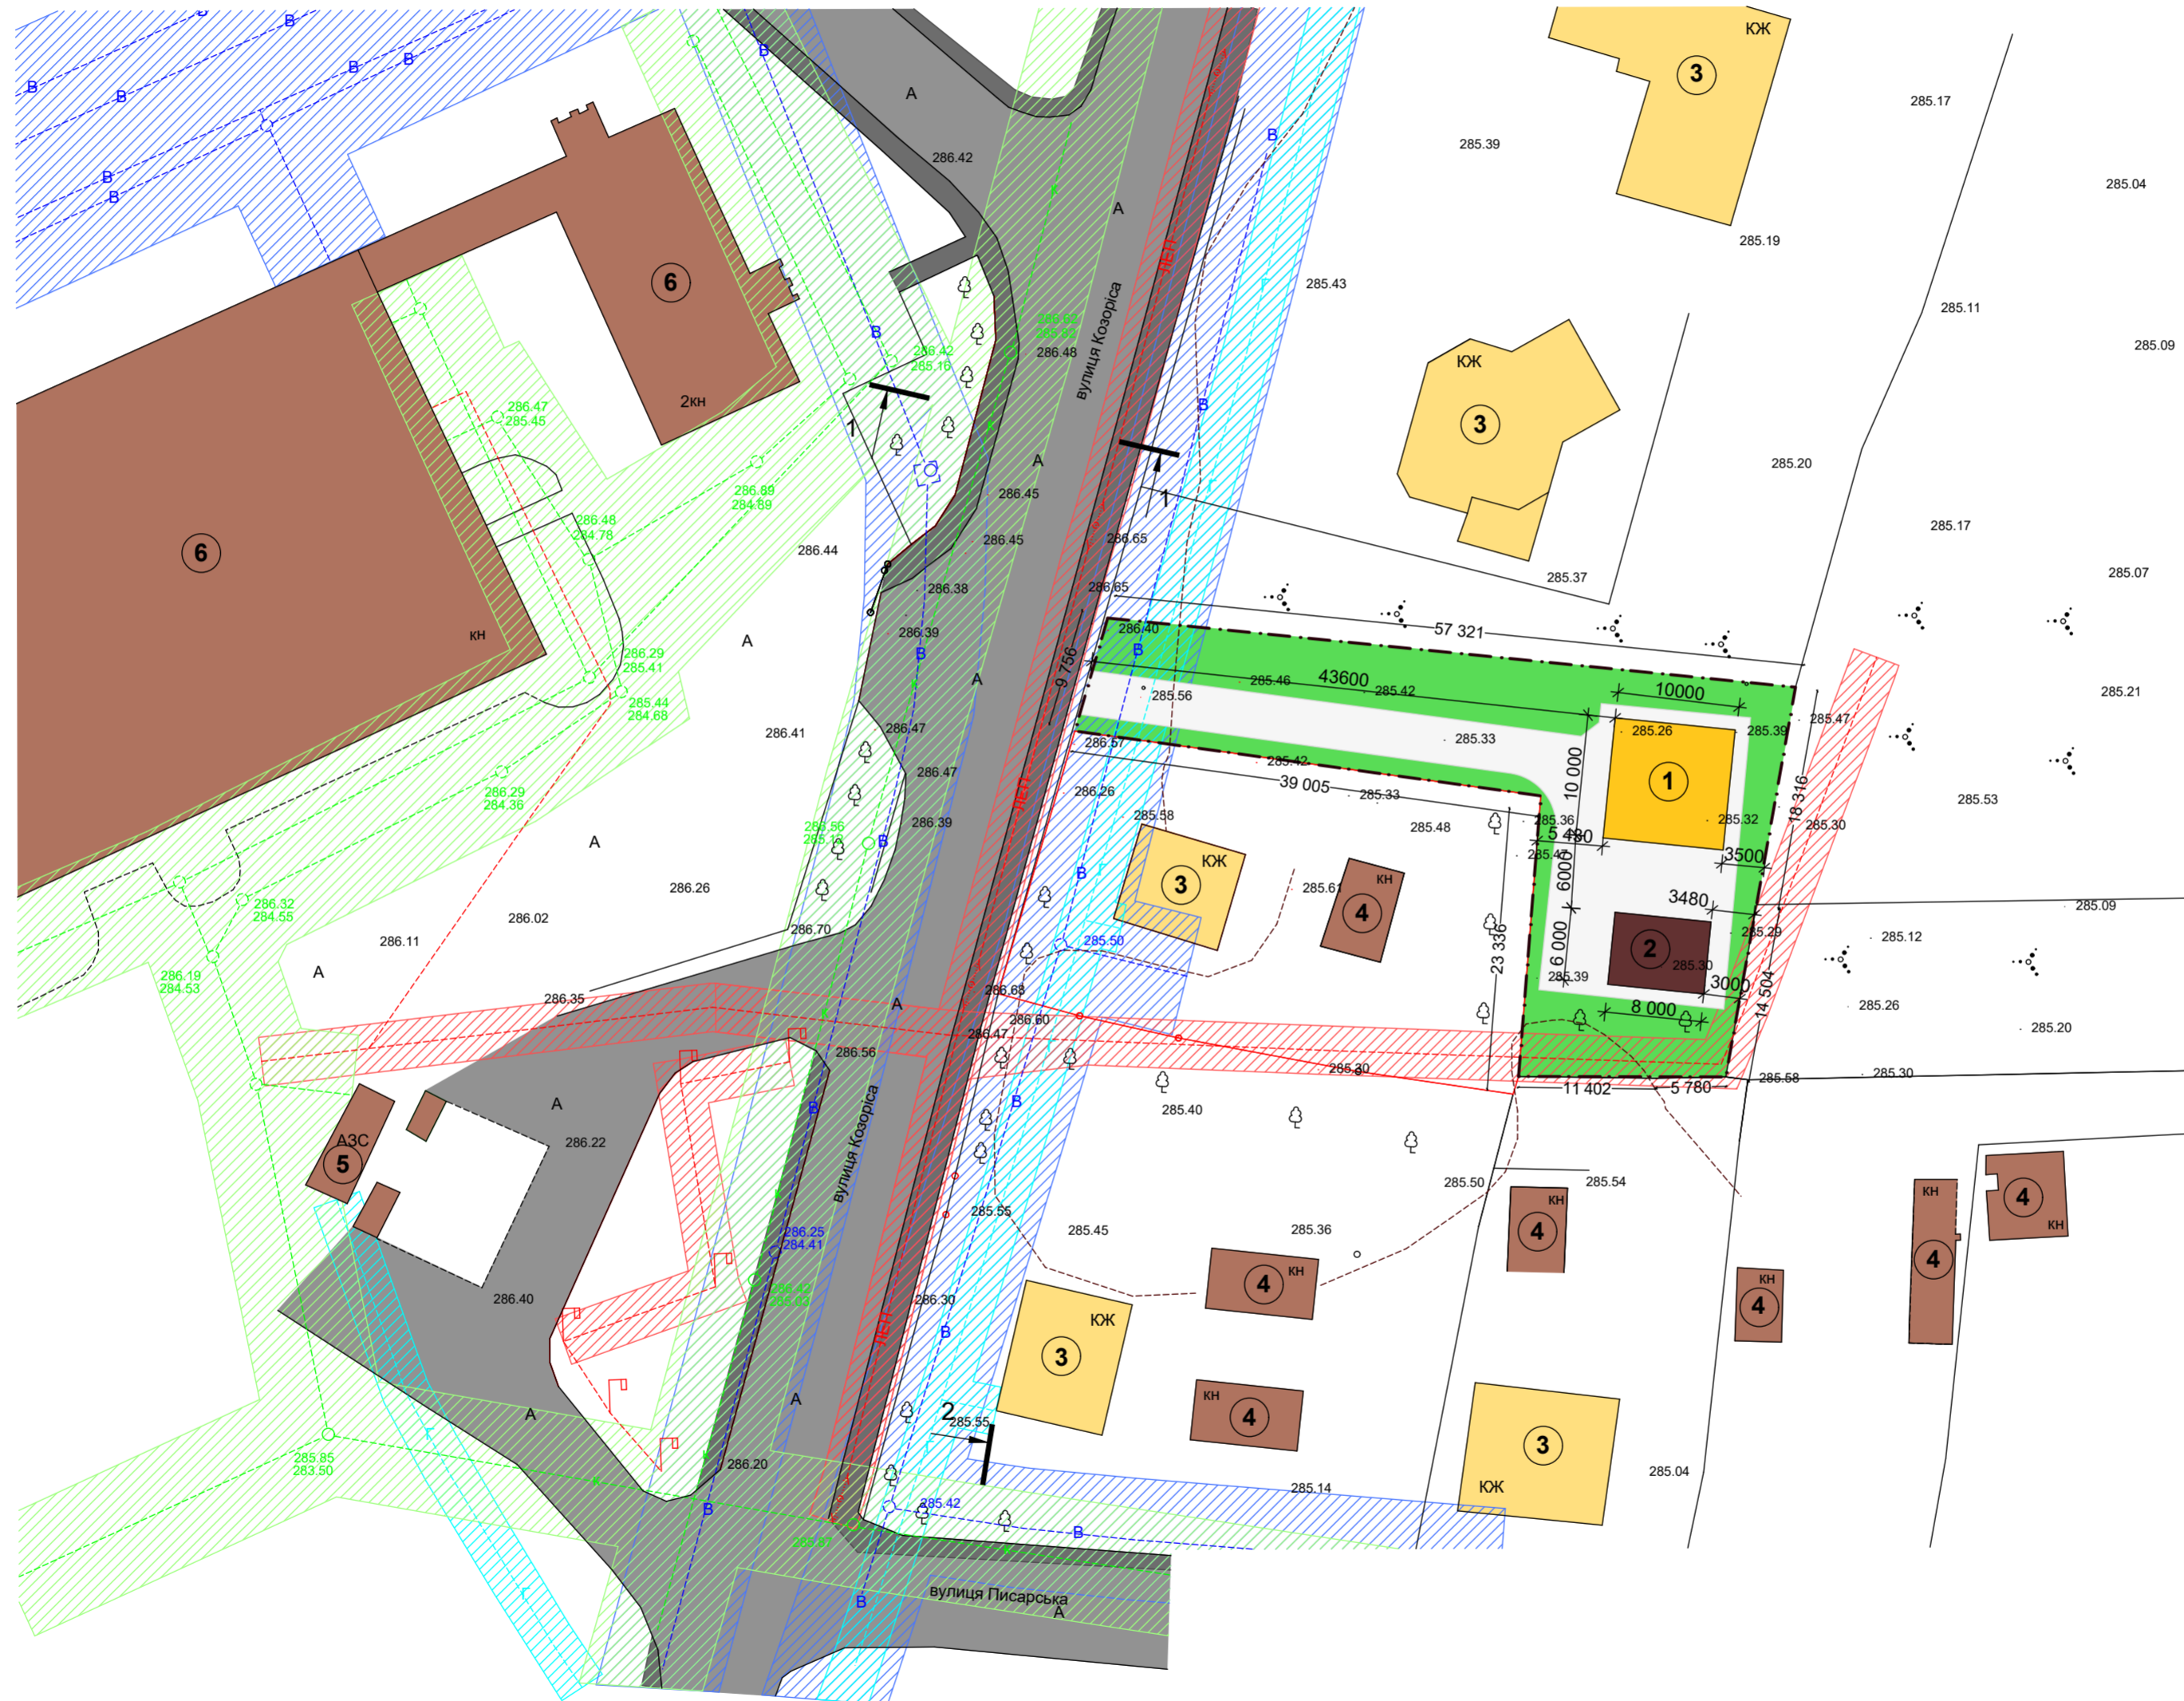


# Схема планувальних обмежень м 1:500

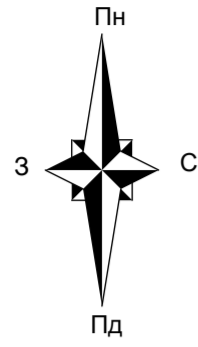

**Умовні позначення**

Позначення	Назва
	Проектний житловий будинок
	Проектна господарська будівля
	Існуючі житлові будівлі
	Існуючі господарські, нежитлові будівлі, виробничі, складські і АЗС споруди
	Мощення
	Дороги та тротуари
	Лінія регулювання забудови
	Червона лінія дороги
	Озеленення
	Межі проєктованої території
	Охоронна зона газопроводу низького тиску
	Охоронна зона водопровідних мереж
	Охоронна зона ЛЕП 0,4 кВ
	Охоронна зона каналізаційних мереж

**Експлікація**

№	Назва
1	Проектний житловий будинок
2	Проектна господарська будівля
3	Існуючі житлові будівлі
4	Існуючі господарські будівлі
5	АЗС
6	Складська будівля зберігання будматеріалів

**Техніко-економічні показники**  
 Площа земельної ділянки - 0,1022га  
 Площа забудови земельної ділянки - 148,0 кв.м.

2

				2021		
				Проект детального планування території щодо зміни цільового призначення земельної ділянки для будівництва житлового будинку, господарських будівель та споруд на вул. Козоріса, 7 в м. Калуші		
Розробив	Русин В.Б.			Замовник: Виконавчий комітет міської ради	Стадія	Аркуш
Директор	Стасюк М.І.				Р.П.	6
				Схема планувальних обмежень М 1:500		КП "Госпроектархбюро" Калузької міської ради