


с. Мостище

Калуської міської ради Івано-Франківської області

Схема розташування ділянок в населеному пункті (фрагмент) Зміна №1 М 1:10000

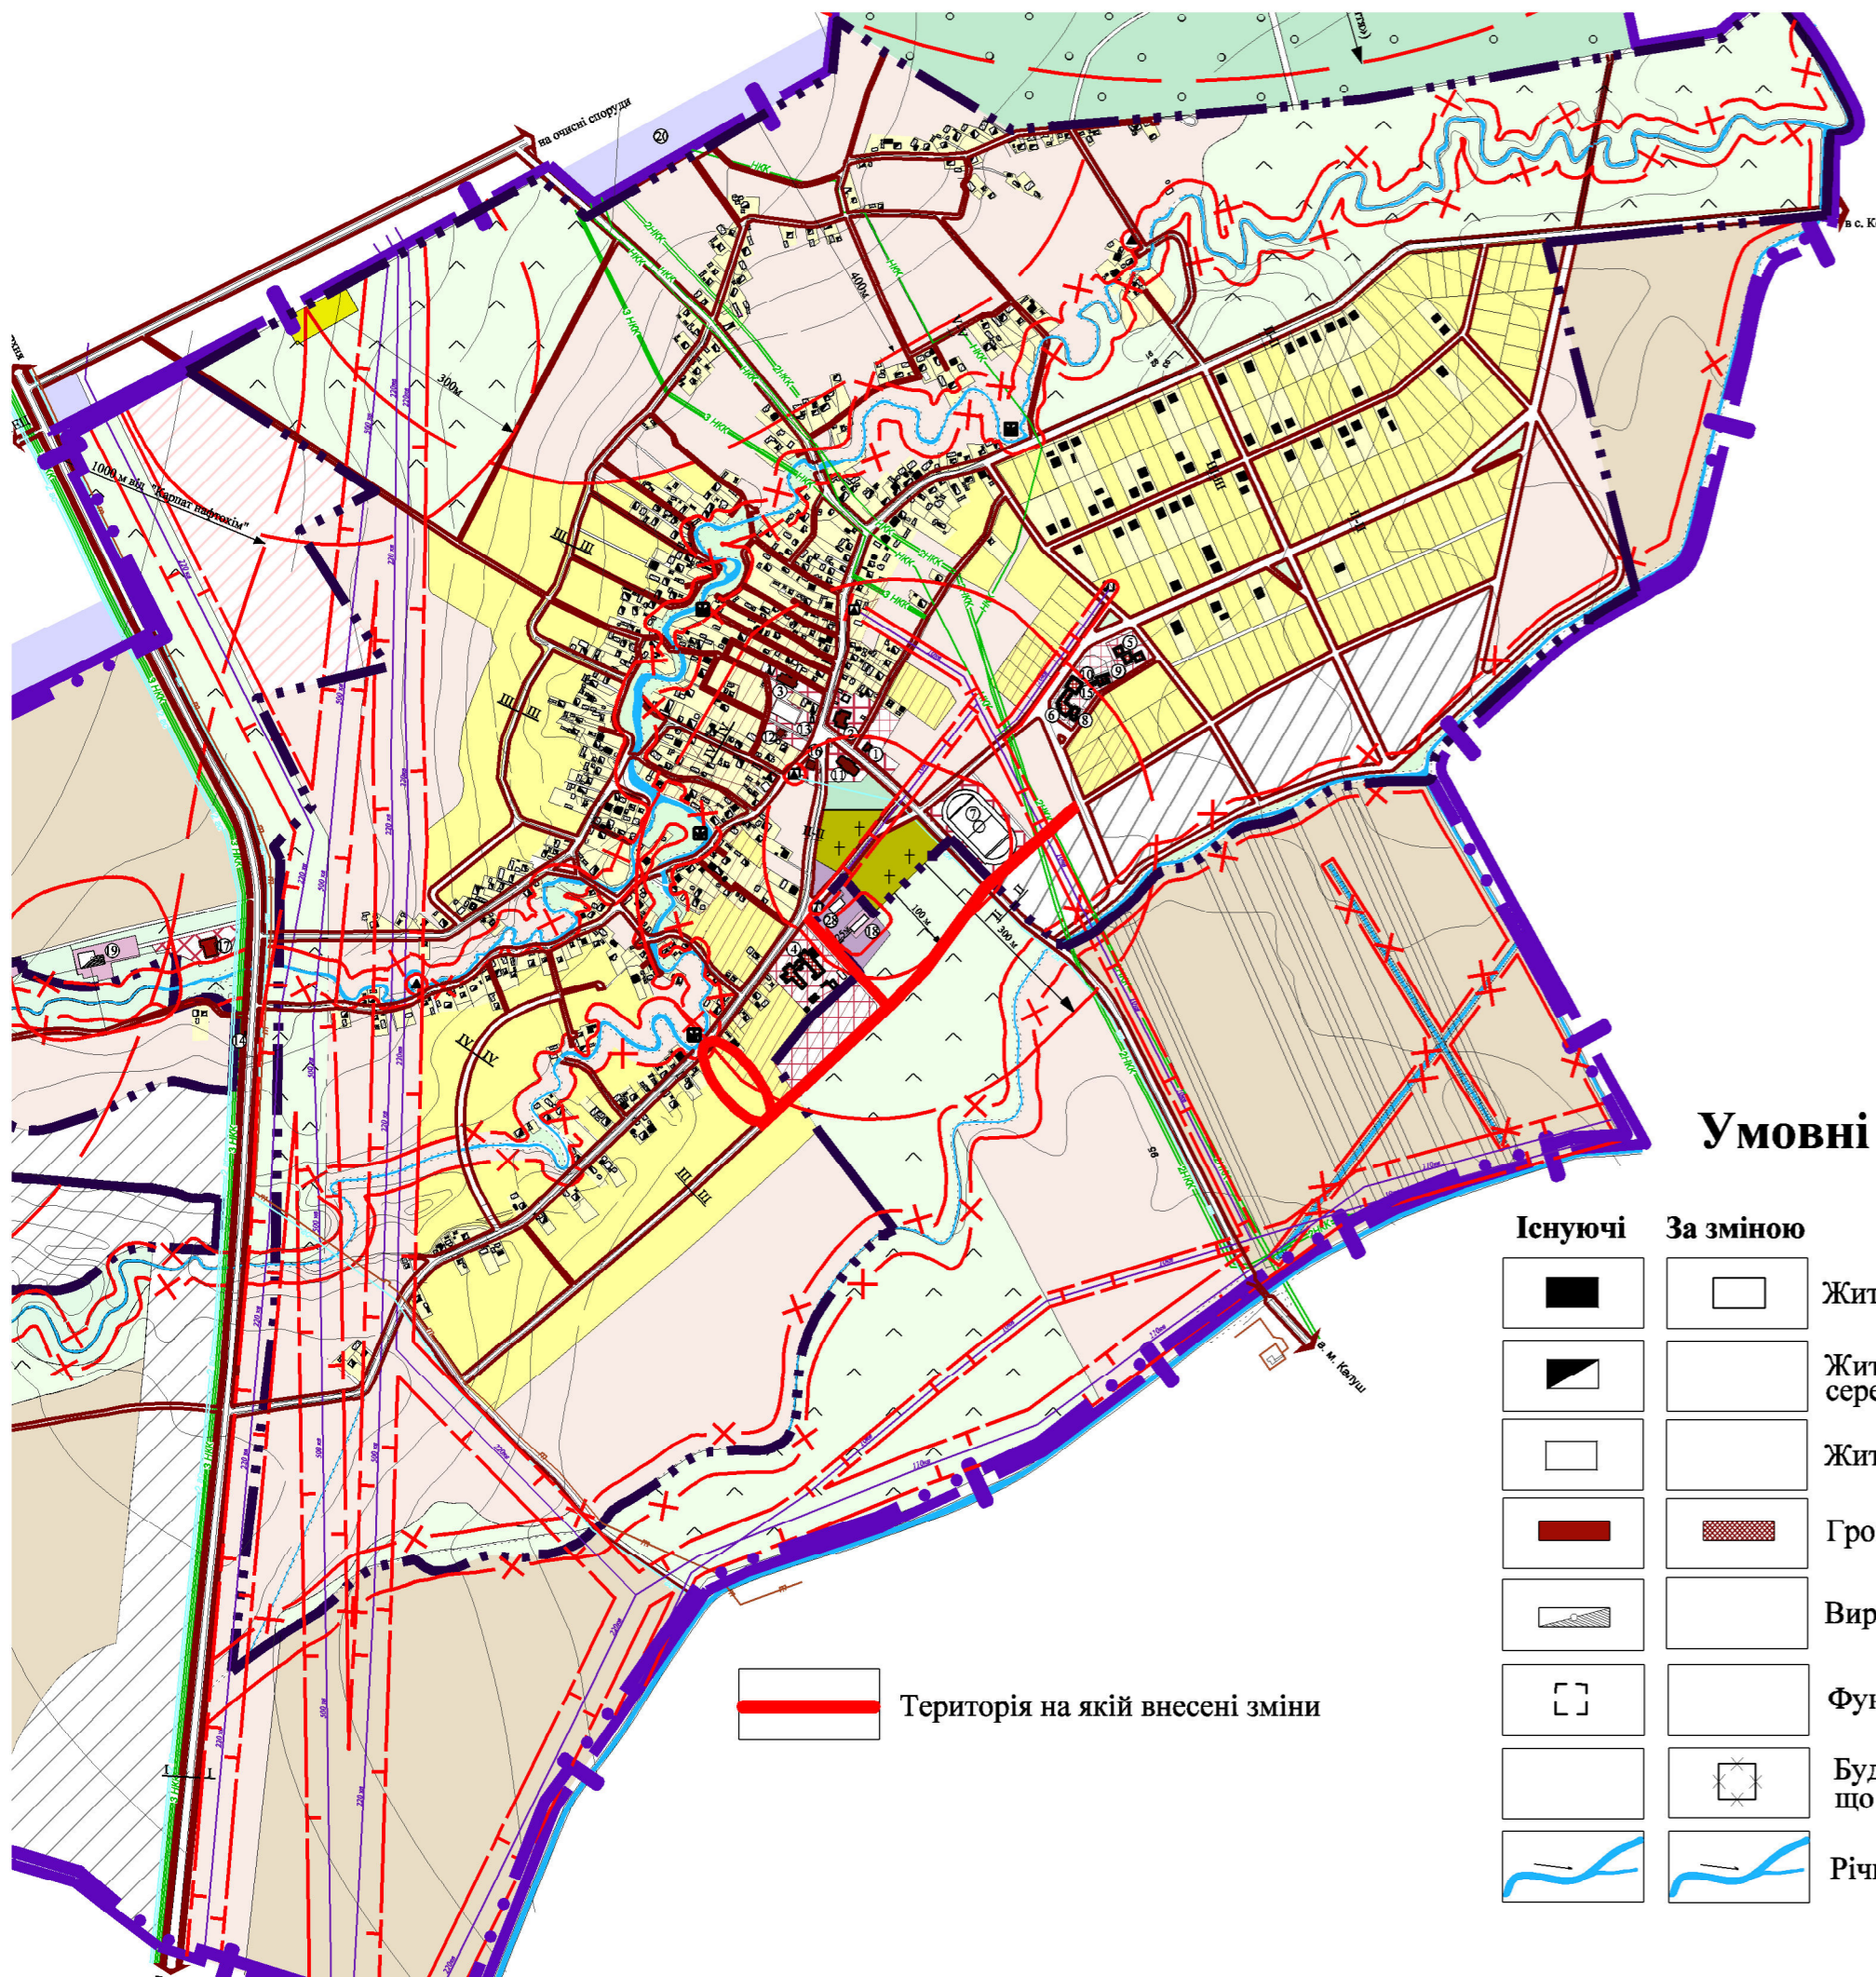

Умовні позначення

Існуючі	За зміною	
		Житлові будинки капітальні
		Житлові будинки середньокapітальні
		Житлові будинки некапітальні
		Громадські будівлі
		Виробничі будівлі
		Фундаменти
		Будівля(споруда), що підлягає знесенню
		Річки, струмки, канали

Існуючі	За зміною	
		Житлові вулиці та проїзди
		Автомобільна дорога районного, місцевого значення
		ГРП
		Трансформаторні підстанції
		Відкоси, яри
		Мости
		Пішохідні мости
		Сміттєзвалище
		Пожежний пірс
		Повітряна лінія електропередачі, 220кВ
		Кабель зв'язку
		Теплова мережа з водяним теплоносієм
		Напірна каналізаційна мережа комунальної каналізації
		Газопровід середнього тиску
		Газопровід низького тиску

Існуючі	За зміною	Території
		Садибної житлової забудови
		Промислових та інших підприємств
		Комунальні
		Виробничі, складські
		Громадських закладів
		Особливих селянських господарств
		Пайовий фонд
		Фермерський фонд
		Резервний фонд
		Кладовище
		Пасовище
		Чагарників
		Лісу
		Зелених насаджень загального користування
		Відстійників

Існуючі	За зміною	Межі
		Сільської ради
		Населеного пункту
		Автомобільна дорога районного, Прибережної захисної смуги
		Санітарно-захисної зони
		Захисної зони ЛЕП

Розроблено: 4 примірники	Кому видано	
Примірник №1	Архіву філії НДІ "Діпромiсто"	
Примірник №2	Мостищенській сільській раді	
Примірник №3	Калуській районній архітектурі	
Примірник №4	Івано-Франківській обласній архітектурі	
Інвентарний №		
Міністерство розвитку громад та територій України	Державне підприємство Український державний науково-дослідний інститут проектування міст "Діпромiсто" ім. Ю.М.Білоконя Івано-Франківська філія	
Об'єкт:	Зміна до генерального плану с.Мостище Калуського району Івано-Франківської області	Договір №1109-21-69
Креслення:	Схема розташування ділянок в населеному пункті (фрагмент)	
Начальник АПМ-ГАП	Зяць В.А.	М-Б: 1:10000
Керівник групи	Кізілова Т.Б.	Дата: 2021р.
Архітектор	Арсенюк І.З.	Архівний №
		Аркуш №
		Примірник №