
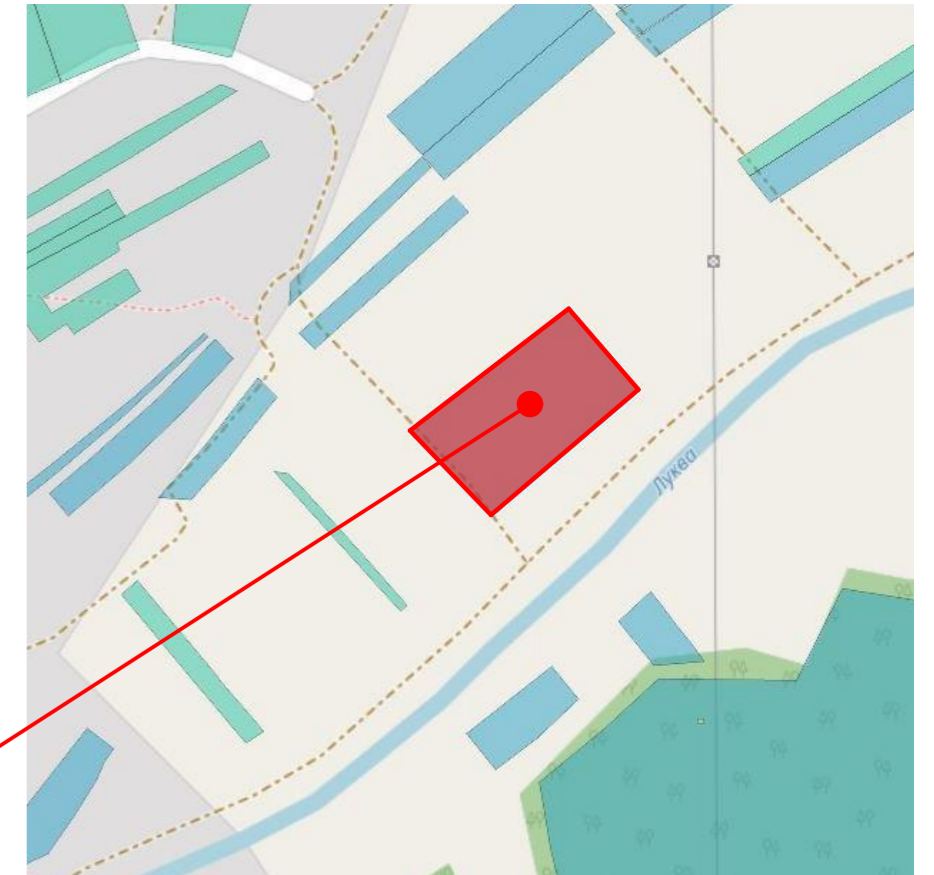




Схема розташування земельної ділянки у планувальній структурі території територіальної громади

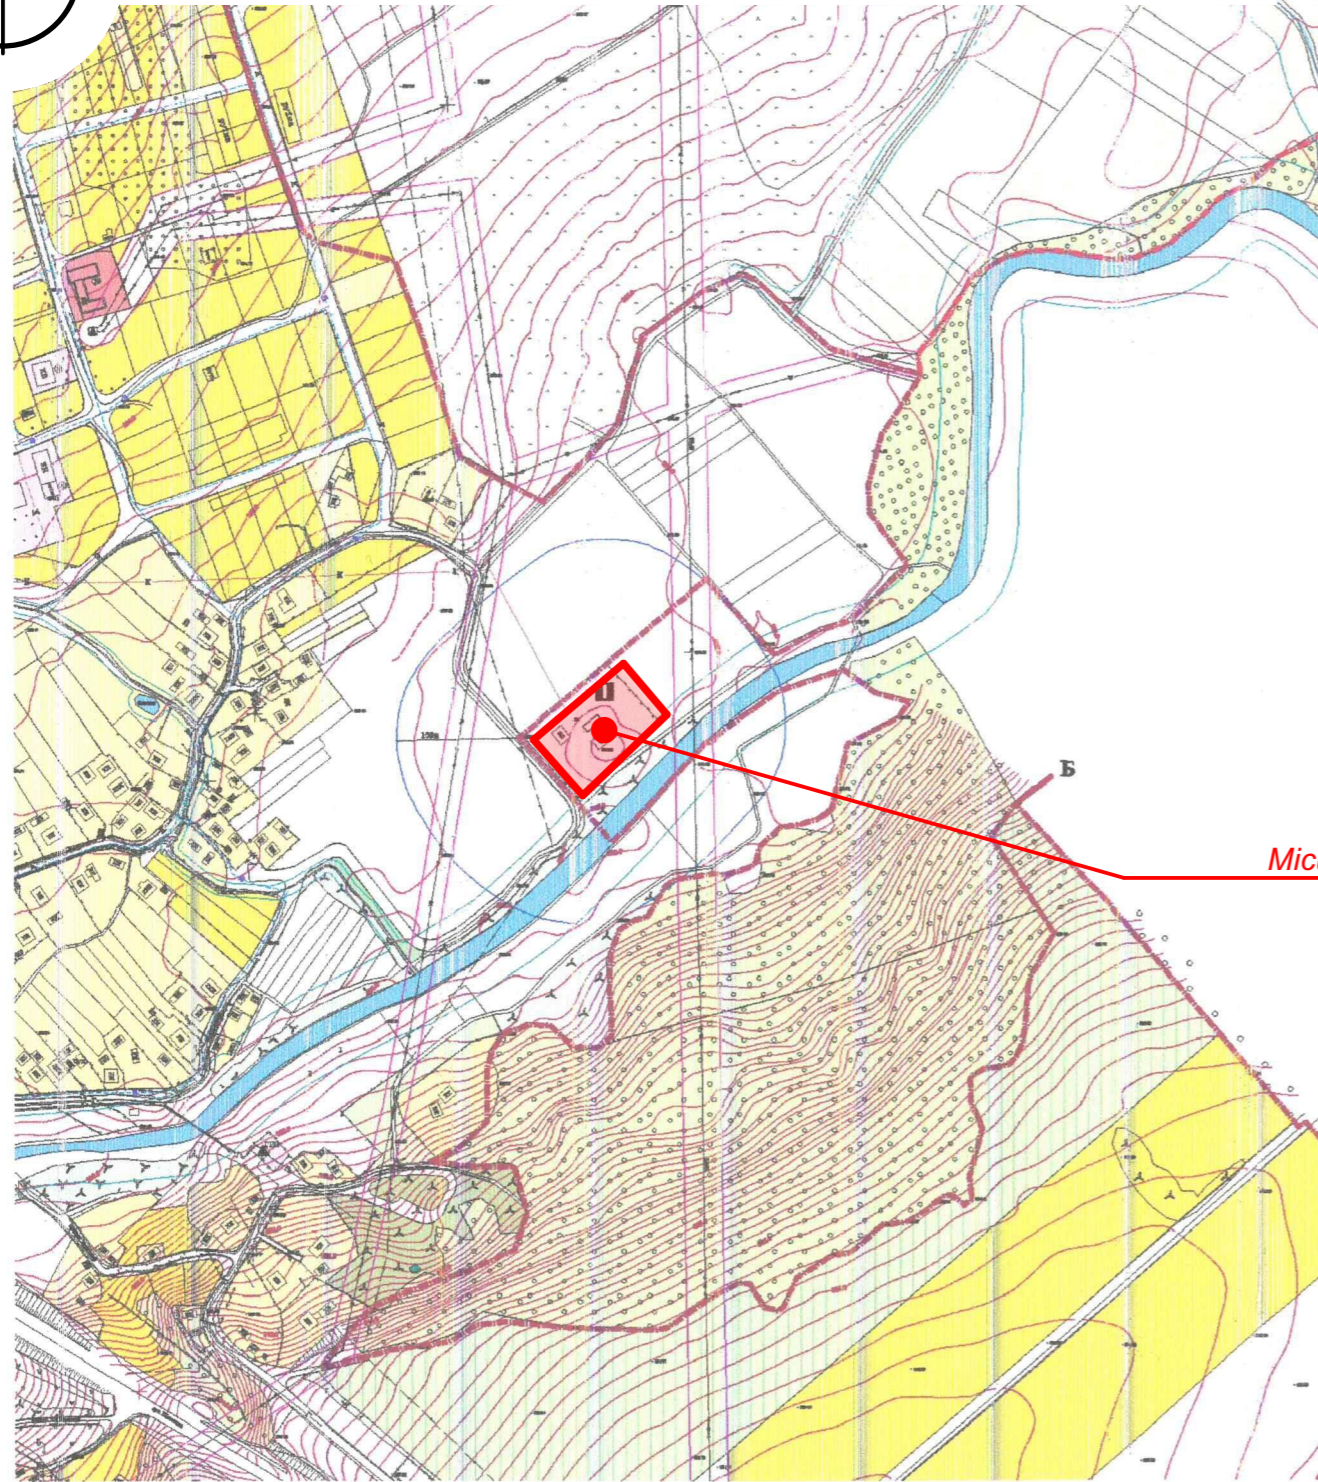

Місце розташування об'єкта

Функціональне використання суміжних територій:

З усіх сторін від території проектування знаходиться територія особистих селянських господарств та землі не надану у власність чи користування.

Заїзд на ділянку відбувається з південно-західної сторони з існуючої ґрунтової дороги.

Замість інв. №
Підпис і дата
Інв. № ориг.

Території		Мені		Умовні позначення	
Існуючі	Проектні	Існуючі	Проектні	Існуючі	Проектні
	Садбиної житлової забудови		Населеного пункту		Житлові будинки капітальні
	Громадських закладів		Території не включені в межі населеного пункту		Громадські будинки капітальні
	Резерв під будівництво		Охоронної зони		Житлові будинки середньоквітальні
	Малоповерхової житлової забудови		Прибережної захисної смуги		Громадські будинки середньоквітальні
	Придорожнього сервісу		Межа зони затоплення наводном		Житлові будинки некапітальні
	Промислово-виробничі		Шумодіакомфортної зони		Громадські будинки некапітальні
	Комунально-складські		Світлозахисної зони		Господарські споруди
	Пайовані землі				Колодязі бетонні
	Візні залізничні				Фундаменти
	Резерв території сільської ради				Осередні споруди
	Особистих селянських господарств				Каналізаційні колектори
	Зелених насаджень				Каналізаційні насосні станції
					Кабель зв'язку
					Кутці освітлювальні

Кладовища
Закрите кладовище
Садів
Лісів
Заболочені
Чагарників
Рослинність трав'яна
Рекреаційна зона
Впадо
Луки, пасовища

Генеральний план с. Боднарів

ЛСГ-14-29112022						ДПТ				
Зм.	Кільк.	Аркуш	Нодок.	Підп.	Дата	Замовник: Управління архітектури та містобудування Калуської міської ради				
Розробила	Карпенко					Детальний план території для реконструкції очисних споруд в с. Боднарів (за межами населеного пункту) Калуської міської територіальної громади Івано-Франківської області				
Перевірів	Харчов					Стадія	Аркуш	Аркушів		
ГАП	Харчов					ДПТ	1	10		
Директор	Гончар					Схема розташування земельної ділянки у планувальній структурі території територіальної громади				
						ТОВ "ЛЕКСТАТУС ГРУП"				