


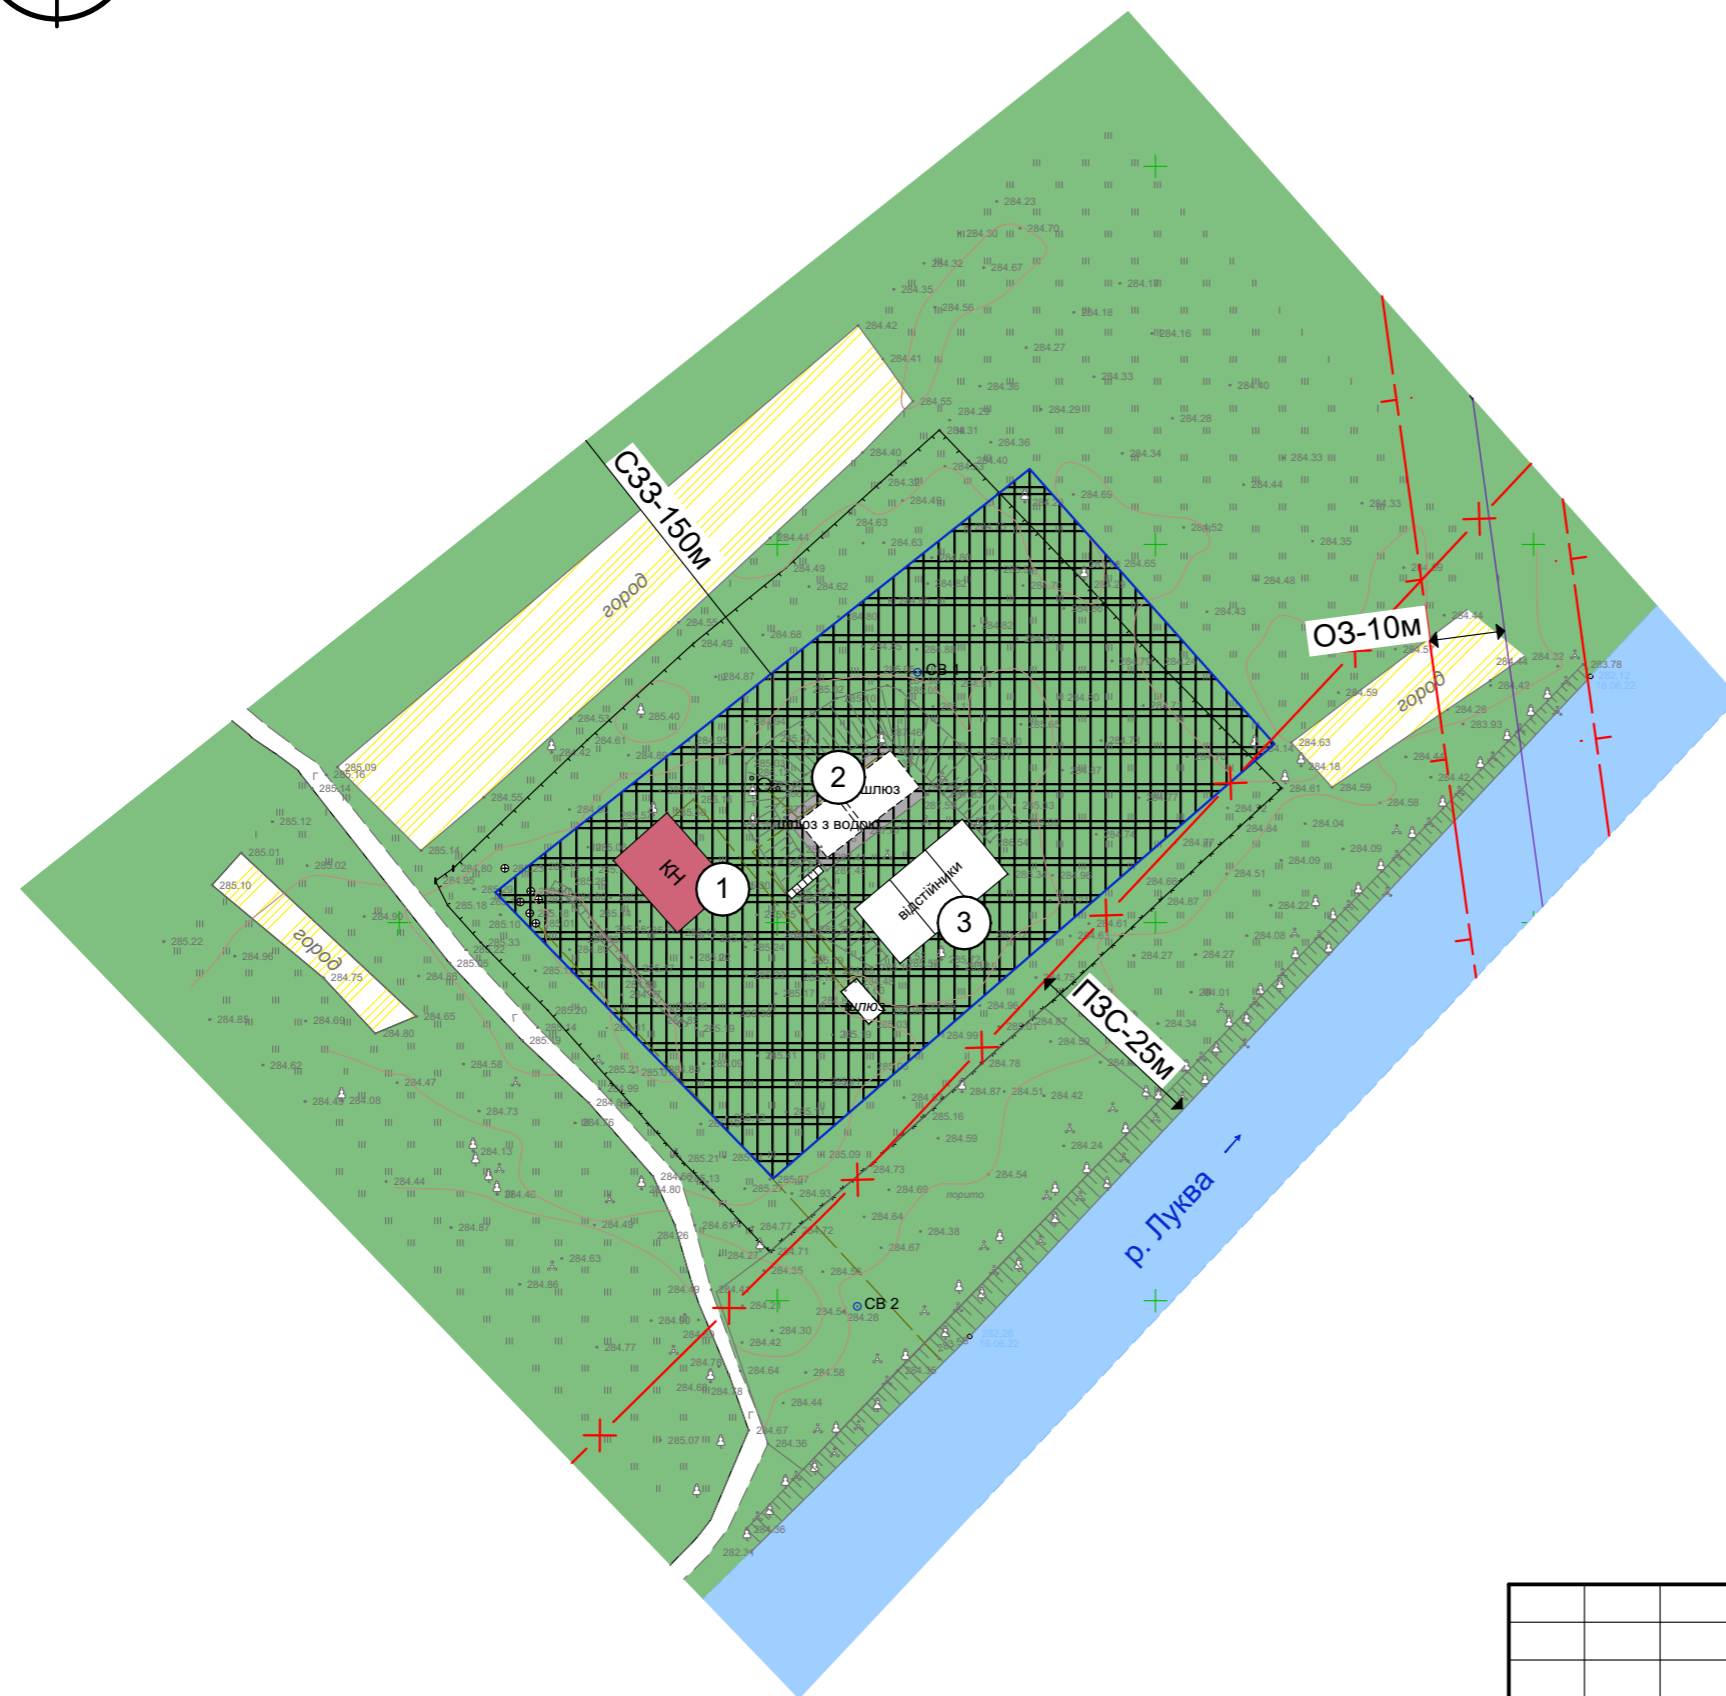

# План існуючого використання території та схема існуючих обмежень у використанні земель М1:1000



## Умовні позначення: Межі території

- Існуючі**
- межі території, щодо якої здійснюється детальне планування
  - межі ділянок згідно кадастру
- Функціональне призначення території**
- територія виробнича
  - територія сільськогосподарського призначення
  - озеленення
  - водний об'єкт
- Покриття поверхні**
- бетон
  - тротуар/відмостка
  - чагарники
  - річка, напрям течії
- Будівлі та споруди**
- адміністративна будівля очисних споруд
  - господарські та технічні будівлі
  - огорожі
- Вулично-дорожня мережа та транспортна схема**  
вулично-дорожня мережа
- грунтові дороги
- Інженерне обладнання території**
- 10кВ повітряна лінія електропередач
  - каналізація без розподілу за призначенням
  - каналізаційний колодезь
- Планувальні обмеження**

## Експлікація:

№ п/п	Найменування	Кількість	Примітка
1	Адміністративна будівля	1	існ.
2	Очисні споруди	1	існ.
3	Відстійники	1	існ.

## Примітки:

- Креслення марки ДПТ розроблені на топогеодезичних матеріалах виконаних в 2022р. в електронному вигляді для масштабу 1:500;
- Система висот - балтійська;
- Система координат УСК-2000;
- Суцільні горизонталі проведені через 0,5м.

ЛСГ-14-29112022						ДПТ			
Зм.	Кільк.	Аркуш	Надок.	Підп.	Дата	Замовник: Управління архітектури та містобудування Калуської міської ради			
Розробила	Карпенко					Детальний план території для реконструкції очисних споруд в с. Боднарів (за межами населеного пункту) Калуської міської територіальної громади Івано-Франківської області	Стадія	Аркуш	Аркушів
Перевірив	Харчов						ДПТ	2	10
ГАП	Харчов					План існуючого використання території та схема існуючих обмежень у використанні земель М1:1000			
Директор	Гончар					ТОВ "ЛЕКСТАТУС ГРУП"			