




Схема інженерної підготовки, благоустрою території та вертикального планування М1:1000

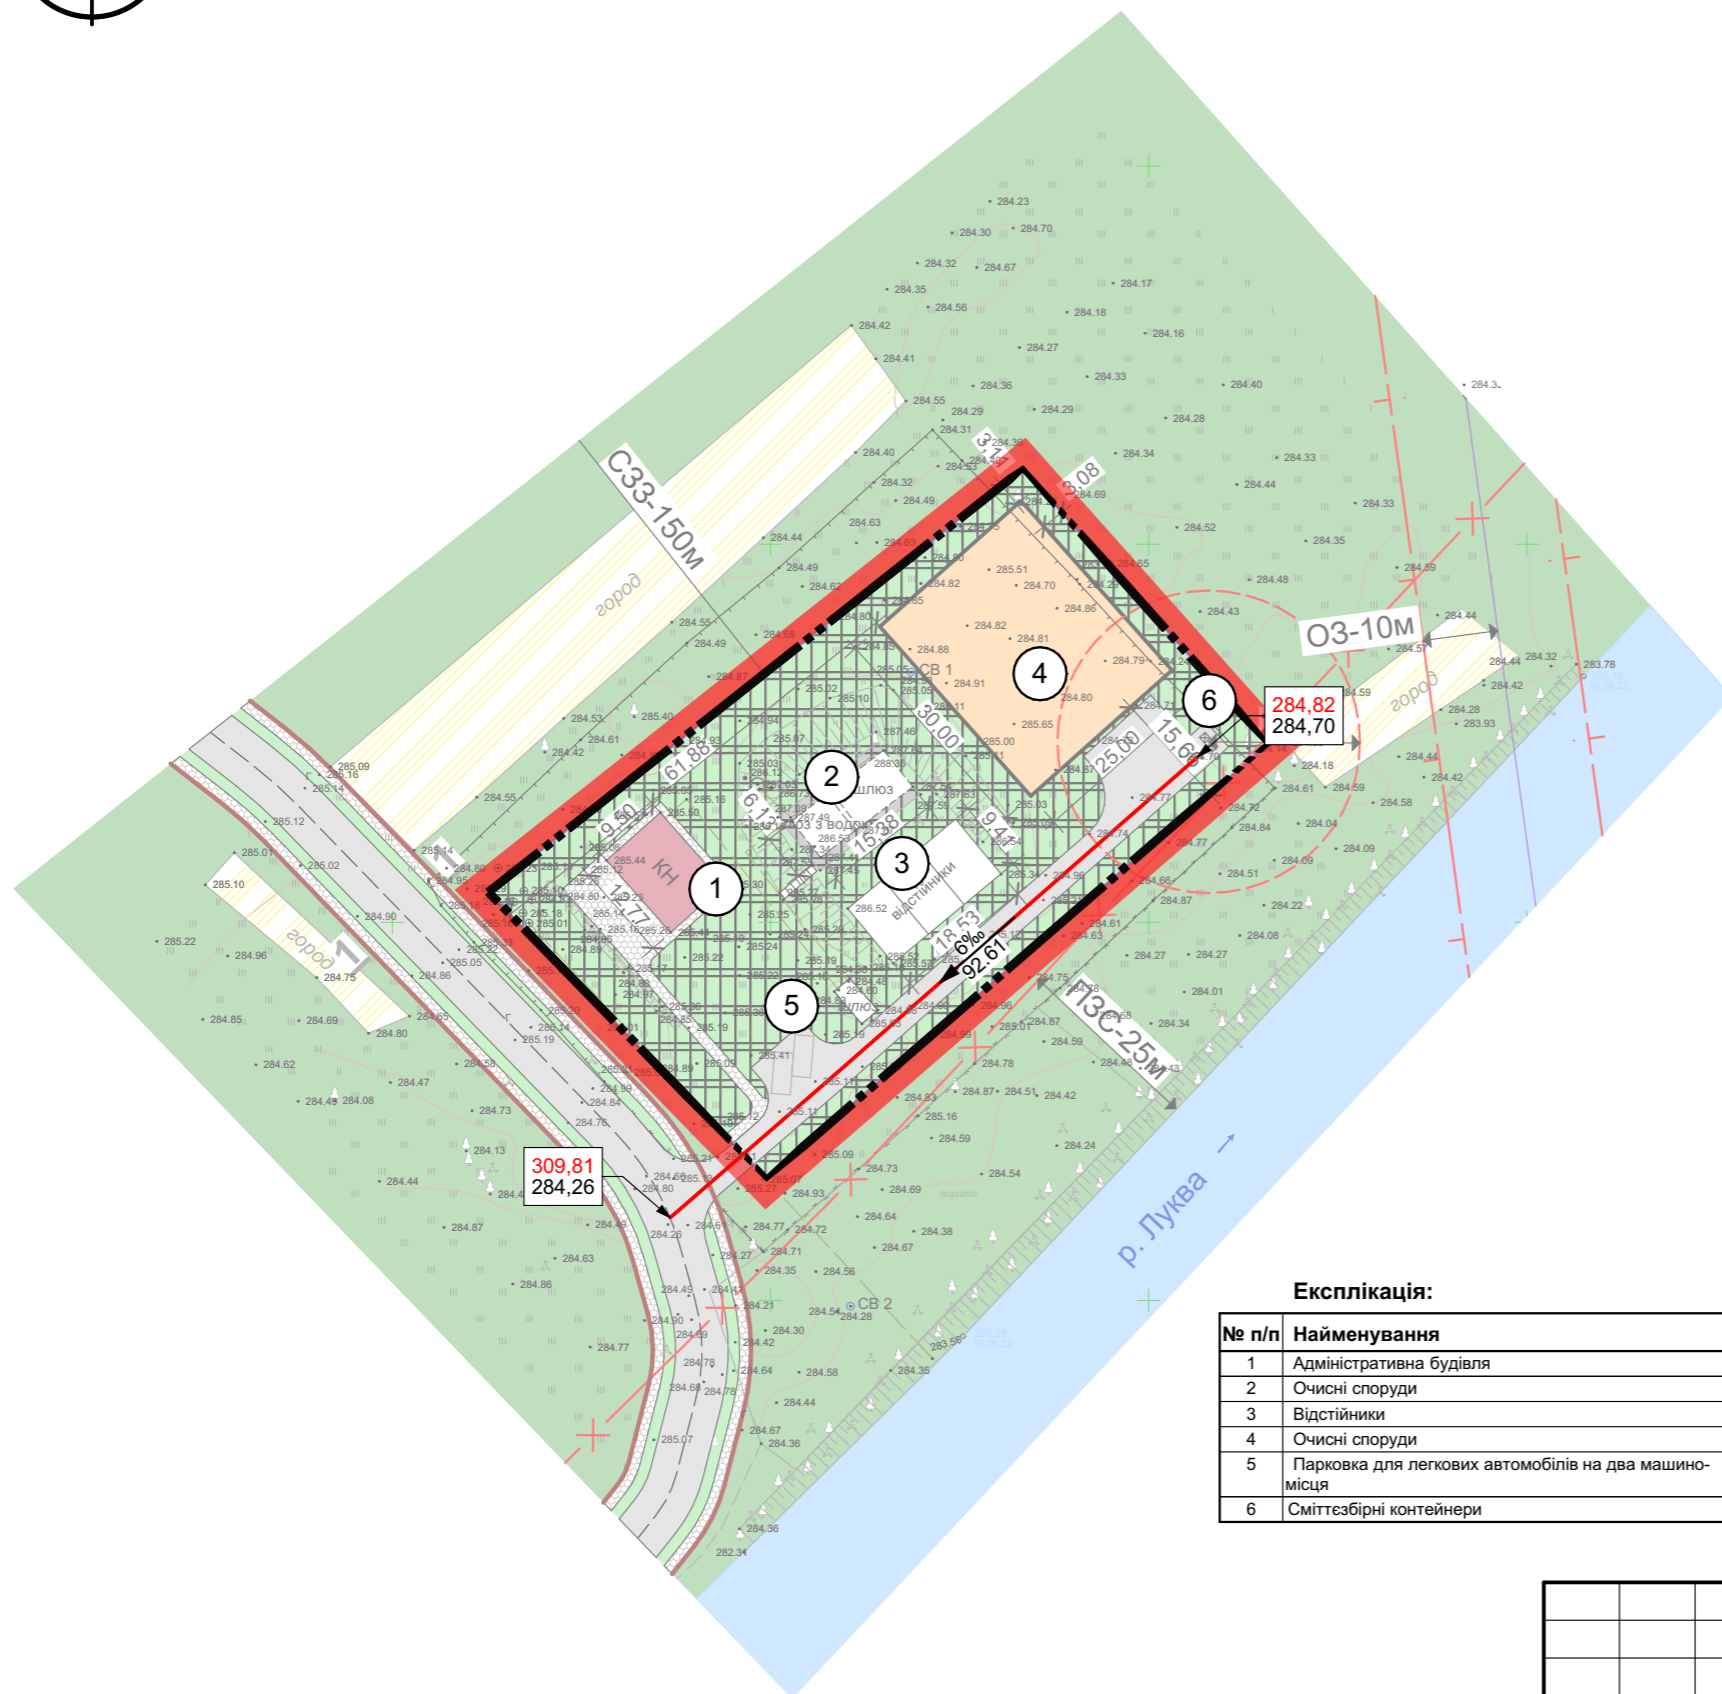

Умовні позначення: Межі території

Існуючі	Проектні

межі території, щодо якої здійснюється детальне планування
межі ділянок згідно кадастру

Функціональне призначення території

		територія виробнича
		територія сільськогосподарського призначення
		озеленення
		водний об'єкт

Покриття поверхні

		асфальт
		тротуар/відмостка
		чагарники
		річка, напрям течії

Будівлі та споруди

		адміністративна будівля очисних споруд
		очисні споруди
		господарські та технічні будівлі
		огорожі

Вулично-дорожня мережа та транспортна схема

		житлова вулиця (в межах червоних ліній) (замість " ставиться номер поперечного профілю вулиці)
--	--	---

Інженерне обладнання території

		кабельна лінія електропередач
		повітряна лінія електропередач
		мережі та споруди водопостачання та водовідведення
		мережа господарсько-побутової каналізації
		каналізаційний колодязь

Планувальні обмеження

		охоронна зона (крім охоронних зон навколо пам'яток культурної спадщини)
		санітарно-захисна зона
		санітарні розриви
		прибережна захисна смуга

Вертикальне планування

		проектна позначка висоти
		натурна позначка висоти
		ухил (%), напрямок стоку, відстань (м)

Експлікація:

№ п/п	Найменування	Кількість	Примітка
1	Адміністративна будівля	1	існ.
2	Очисні споруди	1	існ.
3	Відстійники	1	існ.
4	Очисні споруди	1	проект.
5	Парковка для легкових автомобілів на два машиномісця	1	проект.
6	Сміттєзбірні контейнери	2	проект.

Примітки:

- Креслення марки ДПТ розроблені на топогеодезичних матеріалах виконаних в 2022р. в електронному вигляді для масштабу 1:500;
- Система висот - балтійська;
- Система координат УСК-2000;
- Суцільні горизонталі проведені через 0,5м.

					ЛСГ-14-29112022		ДПТ		
Зм.	Кільк.	Аркуш	Надок.	Підп.	Дата	Замовник: Управління архітектури та містобудування Калуської міської ради			
Розробила	Карпенко					Детальний план території для реконструкції очисних споруд в с. Боднарів (за межами населеного пункту) Калуської міської територіальної громади Івано-Франківської області	Стадія	Аркуш	Аркушів
Перевірів	Харчов						ДПТ	7	10
ГАП	Гончар					Схема інженерної підготовки, благоустрою території та вертикального планування М1:1000	ТОВ "ЛЕКСТАТУС ГРУП"		