



**м.Калуш  
Івано-Франківської області  
Зміни до детального плану території,  
обмеженої вул.Малицької, вул.Ринкова  
та вул.Олени Пчілки**

**Схема сучасного використання території  
та схема існуючих обмежень  
у використанні земель  
М 1:1000**

**Планувальні обмеження інженерних мереж та комунікацій,  
санітарно-захисні зони**

Відстань	Найменування	Нормативний документ
2 м	повітряна ЛЕП 0,4 кВ	Постанова КМУ від 27.12.2022 №1455
5 м	водопровід	ДБН Б.2.2-12:2019 (додаток И1)
3 м	каналізація побутова	ДБН Б.2.2-12:2019 (додаток И1)
2 м	газопровід низького тиску	ДБН Б.2.2-12:2019 (додаток И1)
15 м	санітарно-захисна зона від СТО (до 10 постів)	СаНПін №173 від 19.06.96р. (додаток 10)
15 м	санітарно-захисна зона від авт.стоян. (51-100м/м)	СаНПін №173 від 19.06.96р. (додаток 10)

**Схема розташування земельних ділянок згідно ДЗК**

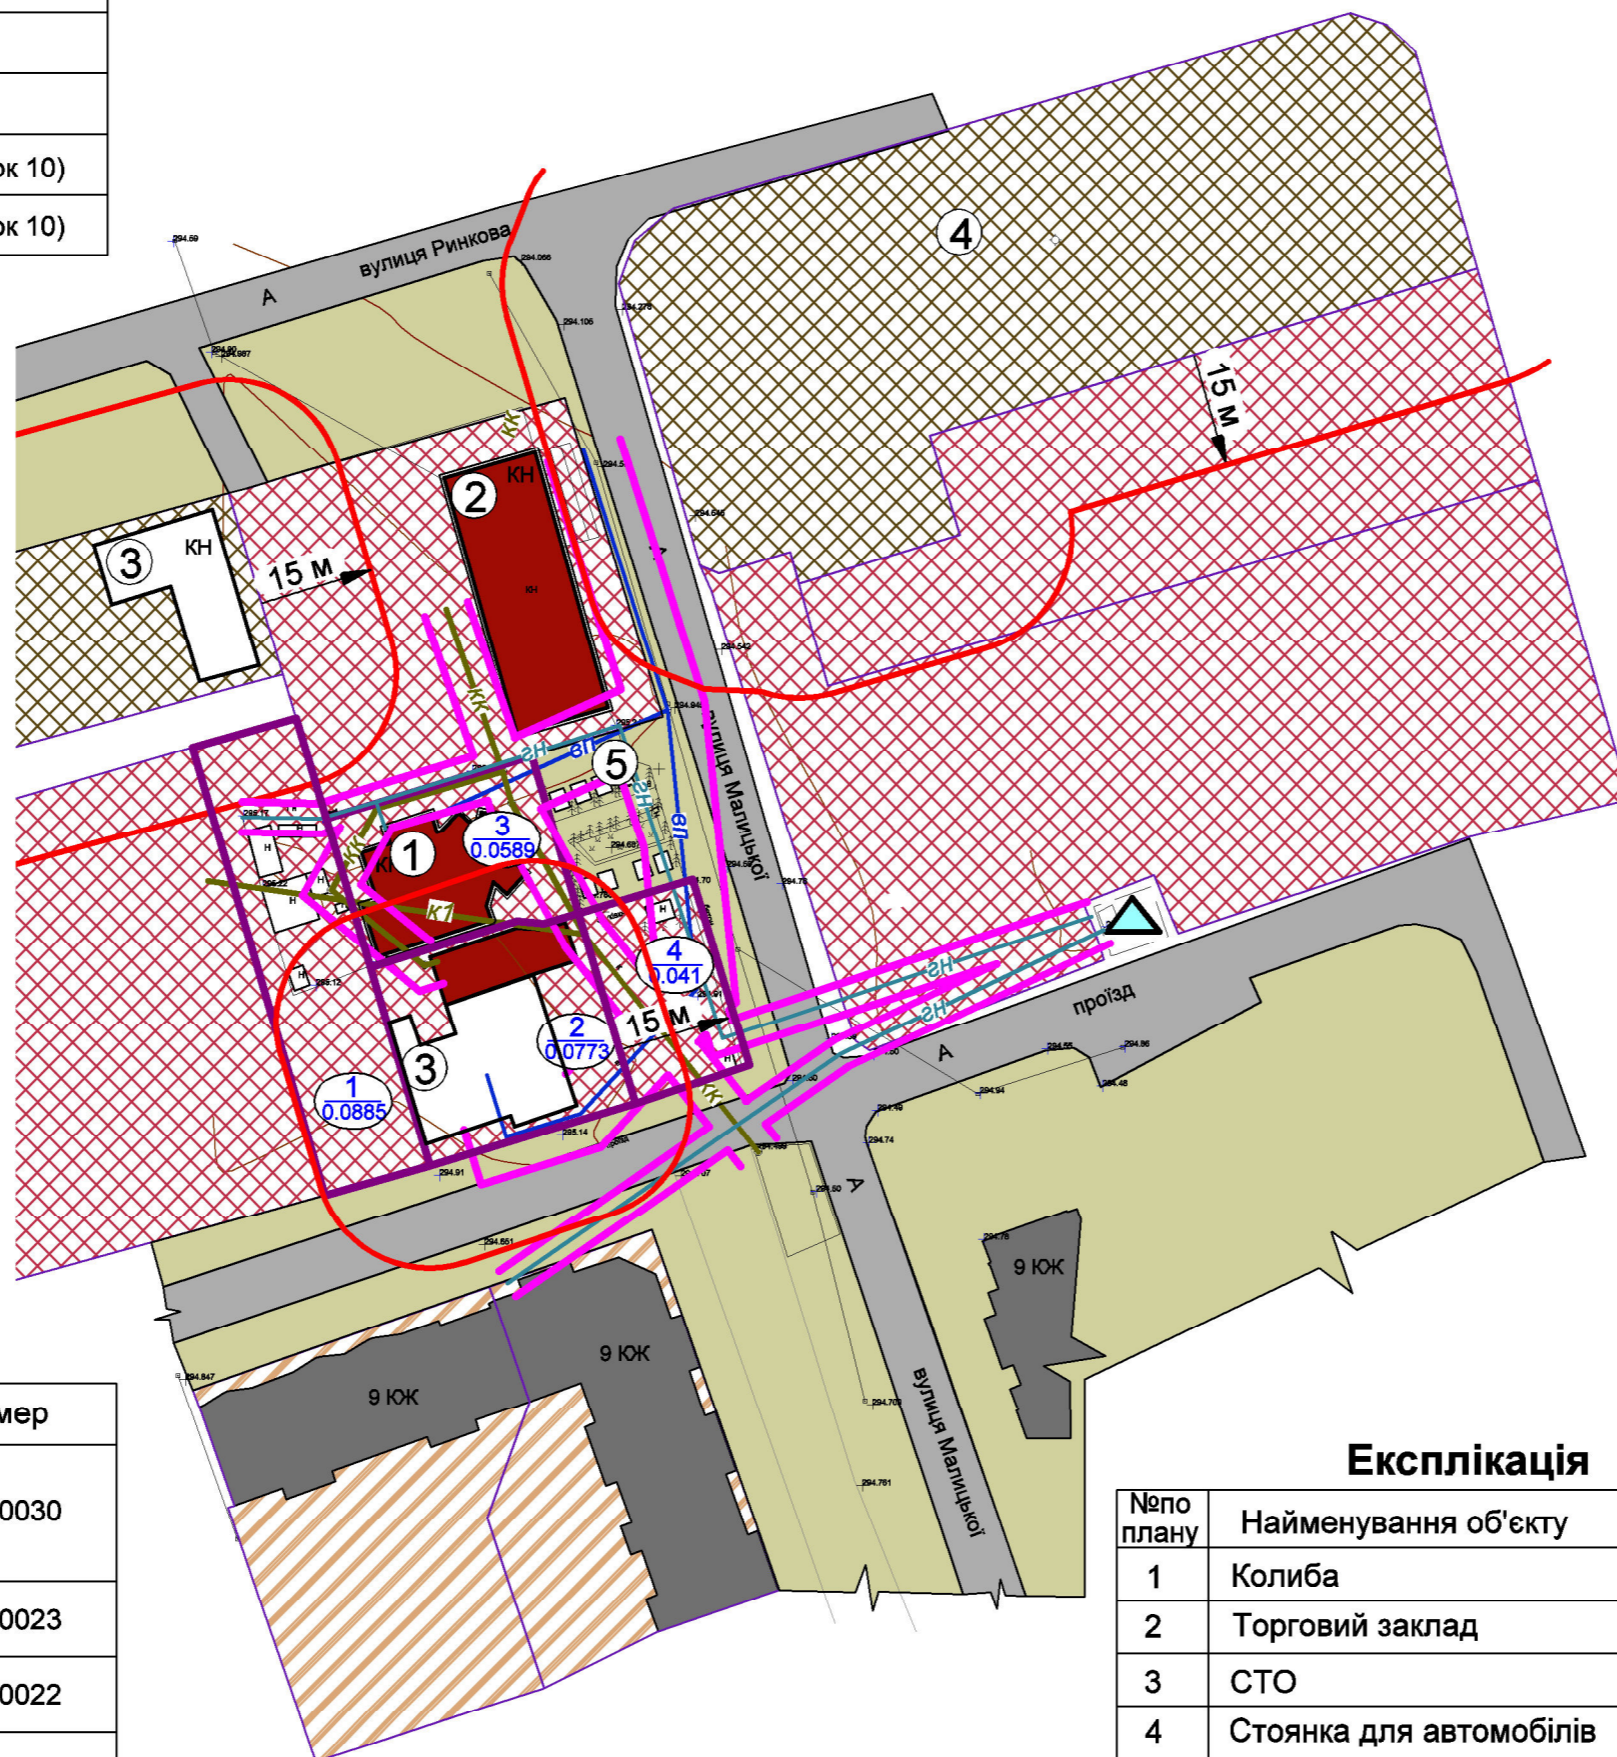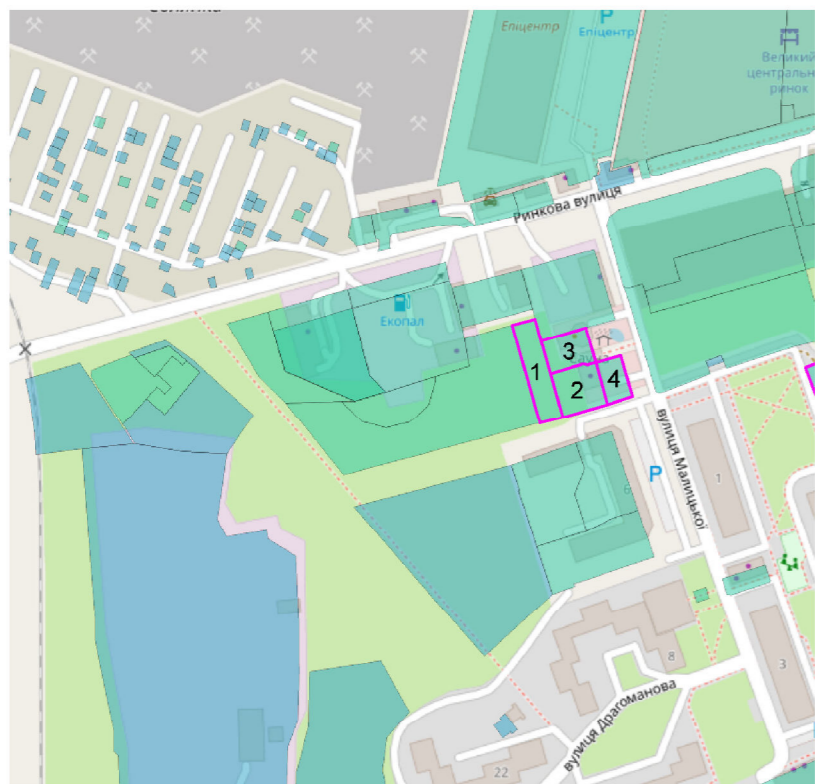

Умовні позначення	
Умовне позначення	Найменування
<b>МЕЖІ</b>	
	межа земельної ділянки, на яку розробляється дпт
	межа земельних ділянок згідно ПККУ
	п/н земельної ділянки площа земельної ділянки
<b>ФУНКЦІОНАЛЬНЕ ЗОНУВАННЯ ТЕРИТОРІЇ</b>	
	територія громадської забудови
	територія багатоквартирної житлової забудови
	територія складів, гаражів тощо
	територія земель запасу
<b>ОБ'ЄКТИ ІНЖЕНЕРНОЇ ІНФРАСТРУКТУРИ</b>	
	газорозподільчий пункт (ГРП)
	повітряна ЛЕП 0,4кВ
	водопровід
	каналізація
	каналізація недіюча
	газопровід
<b>ОБ'ЄКТИ ВУЛИЧНО-ДОРОЖНЬОЇ МЕРЕЖІ</b>	
	проїзна частина з твердим покриттям (асфальт)
<b>БУДІВЛІ ТА СПОРУДИ</b>	
	громадська будівля
	житловий будинок
	нежитлова будівля
<b>ПЛАНУВАЛЬНІ ОБМЕЖЕННЯ</b>	
	санітарно-захисна зона
	охоронна зона

№ділянки	Призначення	Кадастровий номер
1	02.09 Для будівництва і обслуговування паркінгів та автостоянок на землях житлової та громадської забудови	2610400000:07:004:0030
2	03.07 Для будівництва та обслуговування будівель торгівлі	2610400000:07:004:0023
3	03.07 Для будівництва та обслуговування будівель торгівлі	2610400000:07:004:0022
4	03.07 Для будівництва та обслуговування будівель торгівлі	2610400000:07:004:0026

**Експлікація**

№по плану	Найменування об'єкту
1	Колиба
2	Торговий заклад
3	СТО
4	Стоянка для автомобілів
5	Альтанка

Міністерство регіонального розвитку будівництва та житлово-комунального господарства України	Державне підприємство Український державний науково-дослідний інститут проектування міст "ДІПРОМІСТО ім. Ю.М.Білоконя Івано-Франківська філія	
Об'єкт: Зміни до детального плану території, обмеженої вул.Малицької, вул.Ринкова та вул.Олени Пчілки в м.Калуш Івано-Франківської області	Договір №1121-23-11 №1121-23-11/1	
Креслення: Схема сучасного використання території та схема існуючих обмежень у використанні земель	Масштаб 1:1000	
Начальник АГПМ	Заяць В.А.	Дата: 2023р.
Керівник групи	Кізілова Т.Б.	Архівний №
Архітектор	Кізілова Т.Б.	Аркуш №2
		Примірник №