


План функціонального зонування території М 1:1000

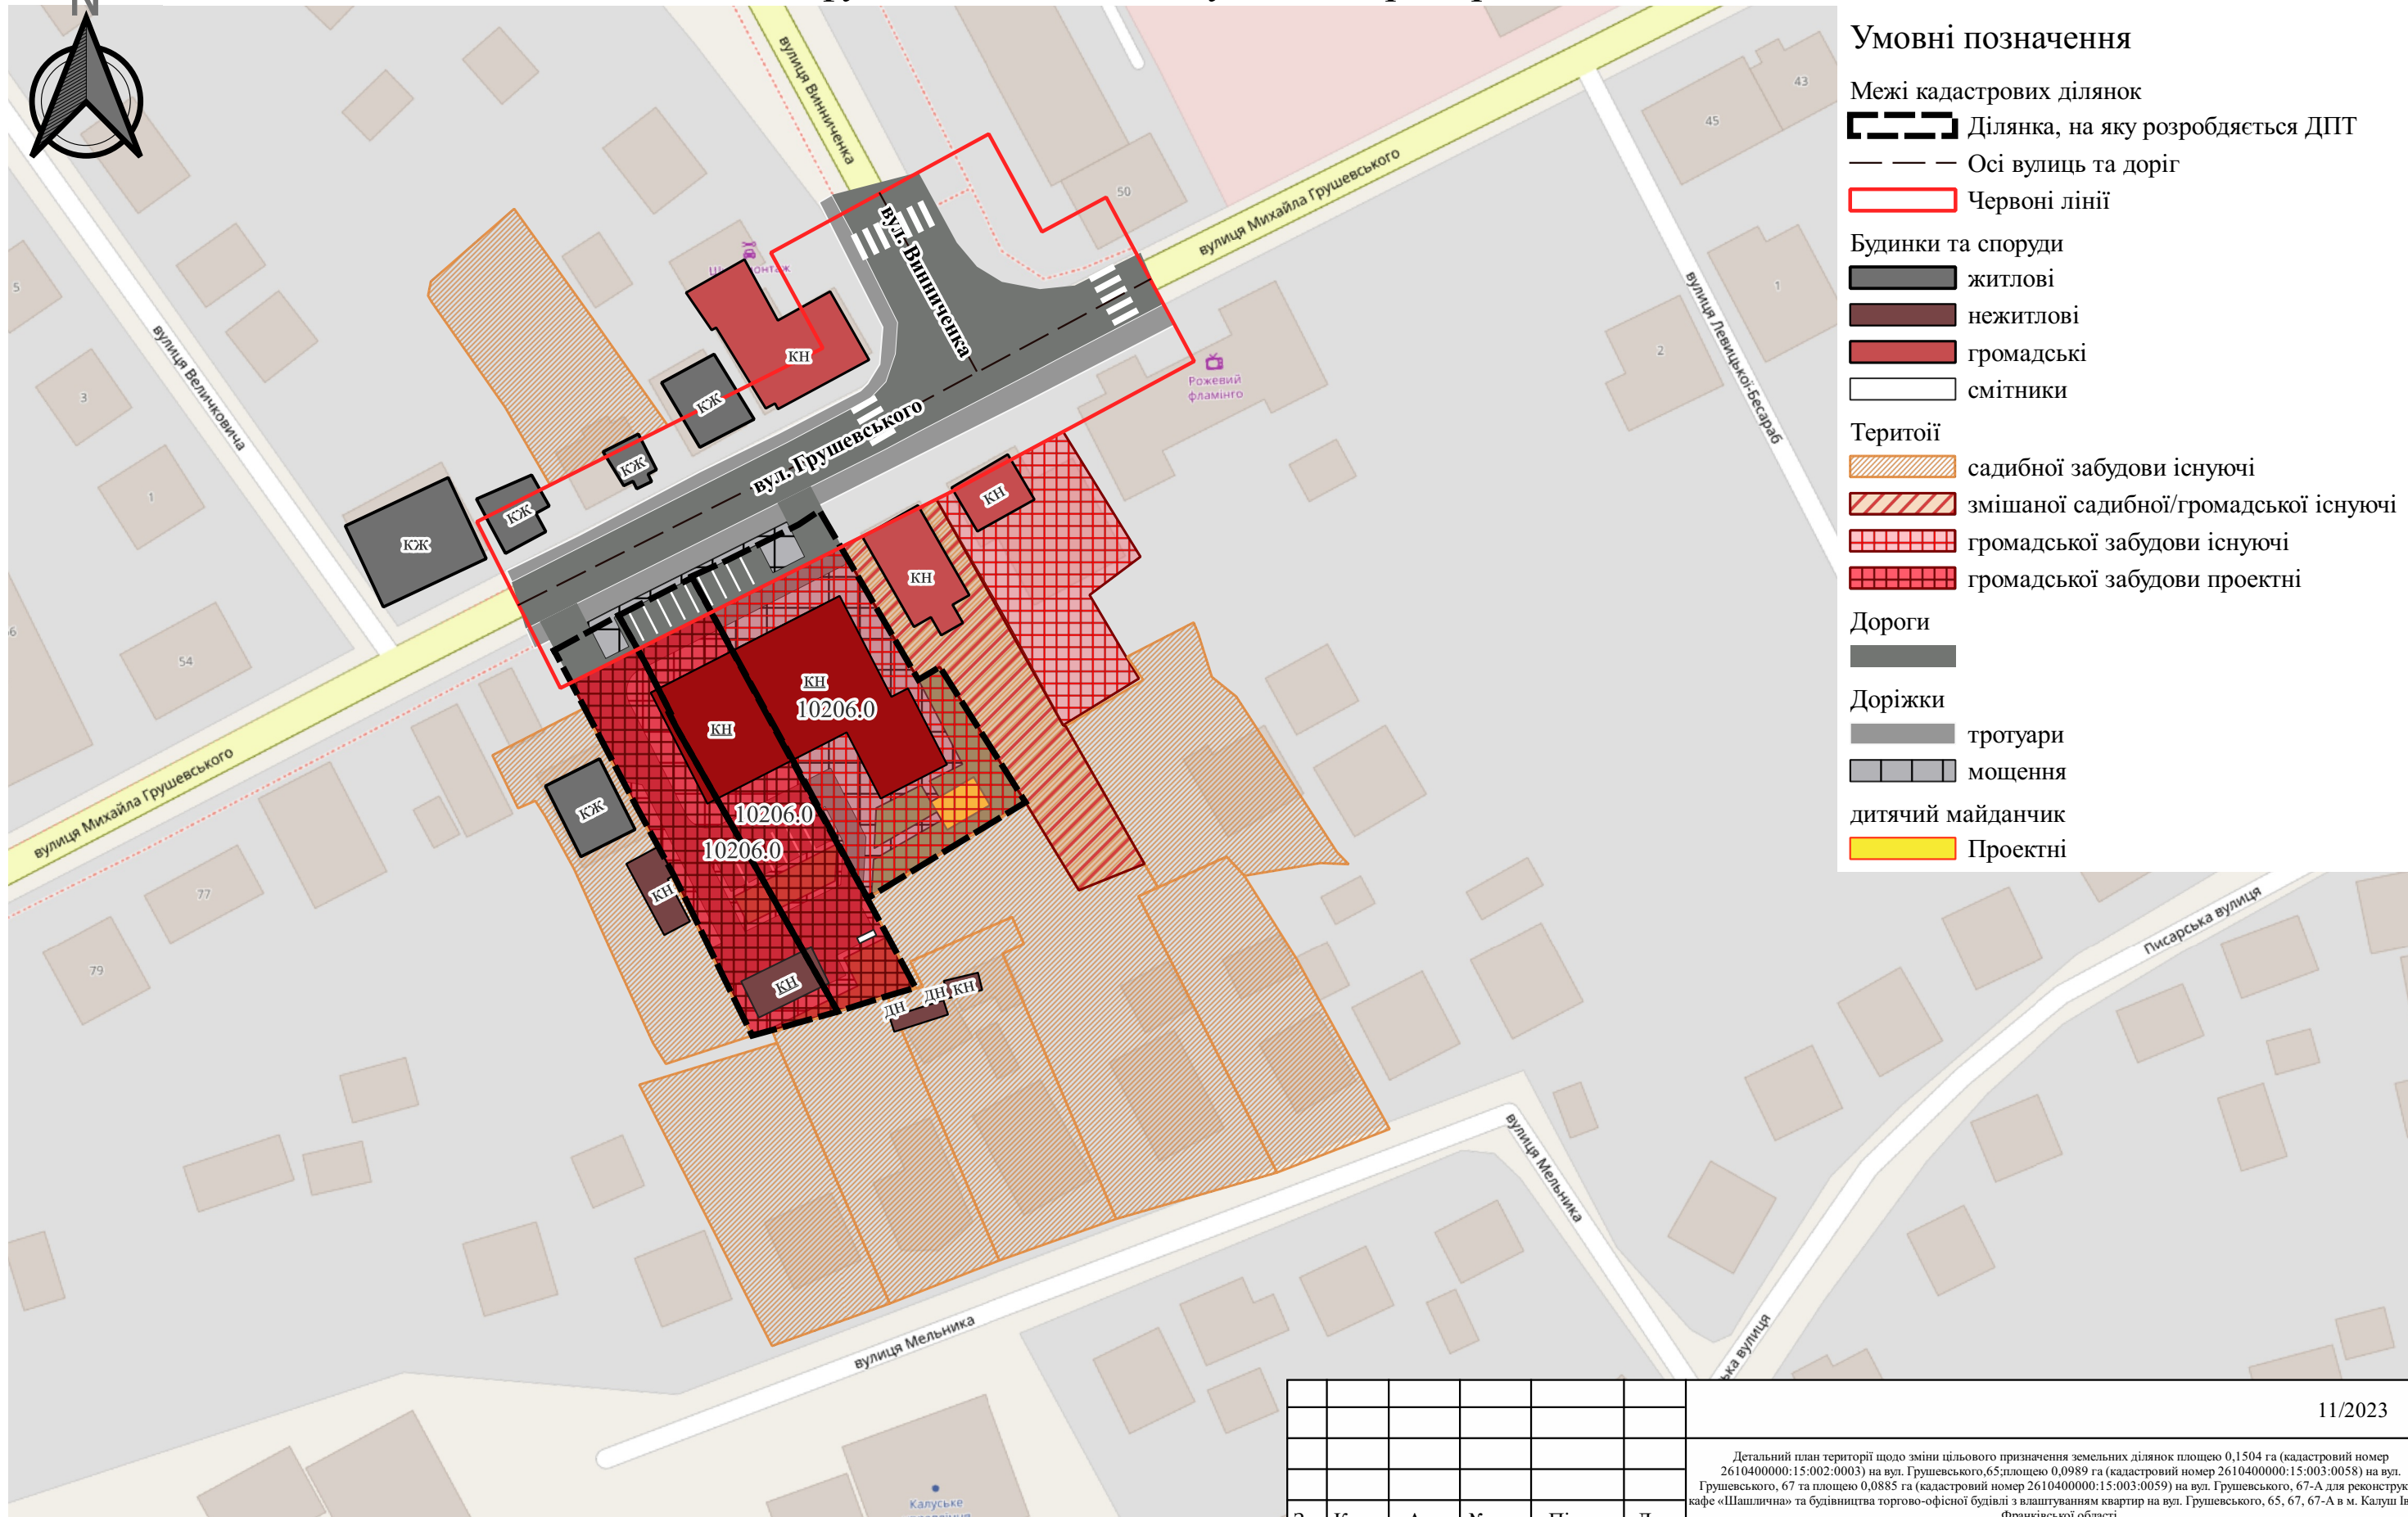

Умовні позначення

Межі кадастрових ділянок

▬ Ділянка, на яку розробляється ДПТ

— — — Осі вулиць та доріг

▭ Червоні лінії

Будинки та споруди

■ житлові

■ нежитлові

■ громадські

□ смітники

Території

▨ садибної забудови існуючі

▨ змішаної садибної/громадської існуючі

▨ громадської забудови існуючі

▨ громадської забудови проектні

Дороги

▬

Доріжки

▬ тротуари

▬ мощення

дитячий майданчик

▭ Проектні

0 10 20 30 40 50 60 70 80 90 100 m



11/2023

Детальний план території щодо зміни цільового призначення земельних ділянок площею 0,1504 га (кадастровий номер 2610400000:15:002:0003) на вул. Грушевського, 65; площею 0,0989 га (кадастровий номер 2610400000:15:003:0058) на вул. Грушевського, 67 та площею 0,0885 га (кадастровий номер 2610400000:15:003:0059) на вул. Грушевського, 67-А для реконструкції кафе «Шашлична» та будівництва торгово-офісної будівлі з влаштуванням квартир на вул. Грушевського, 65, 67, 67-А в м. Калуш Івано-Франківської області.

Зм.	К-сть.	Арк.	№ док.	Підпис	Дата
Виконала		Калинчук Ю.В.			
ГАП		Русин В.Б.			
Н. контроль		Русин В.Б.			

Замовник: управління архітектури та містобудування Калуської міської ради

Стадія	Аркуш	Аркушів
ДПТ	4	8

План функціонального зонування території М 1:1000

ФОП Русин В.Б.
м. Калуш