


Проектний план та схема проектних обмежень у використанні земель М 1:1000

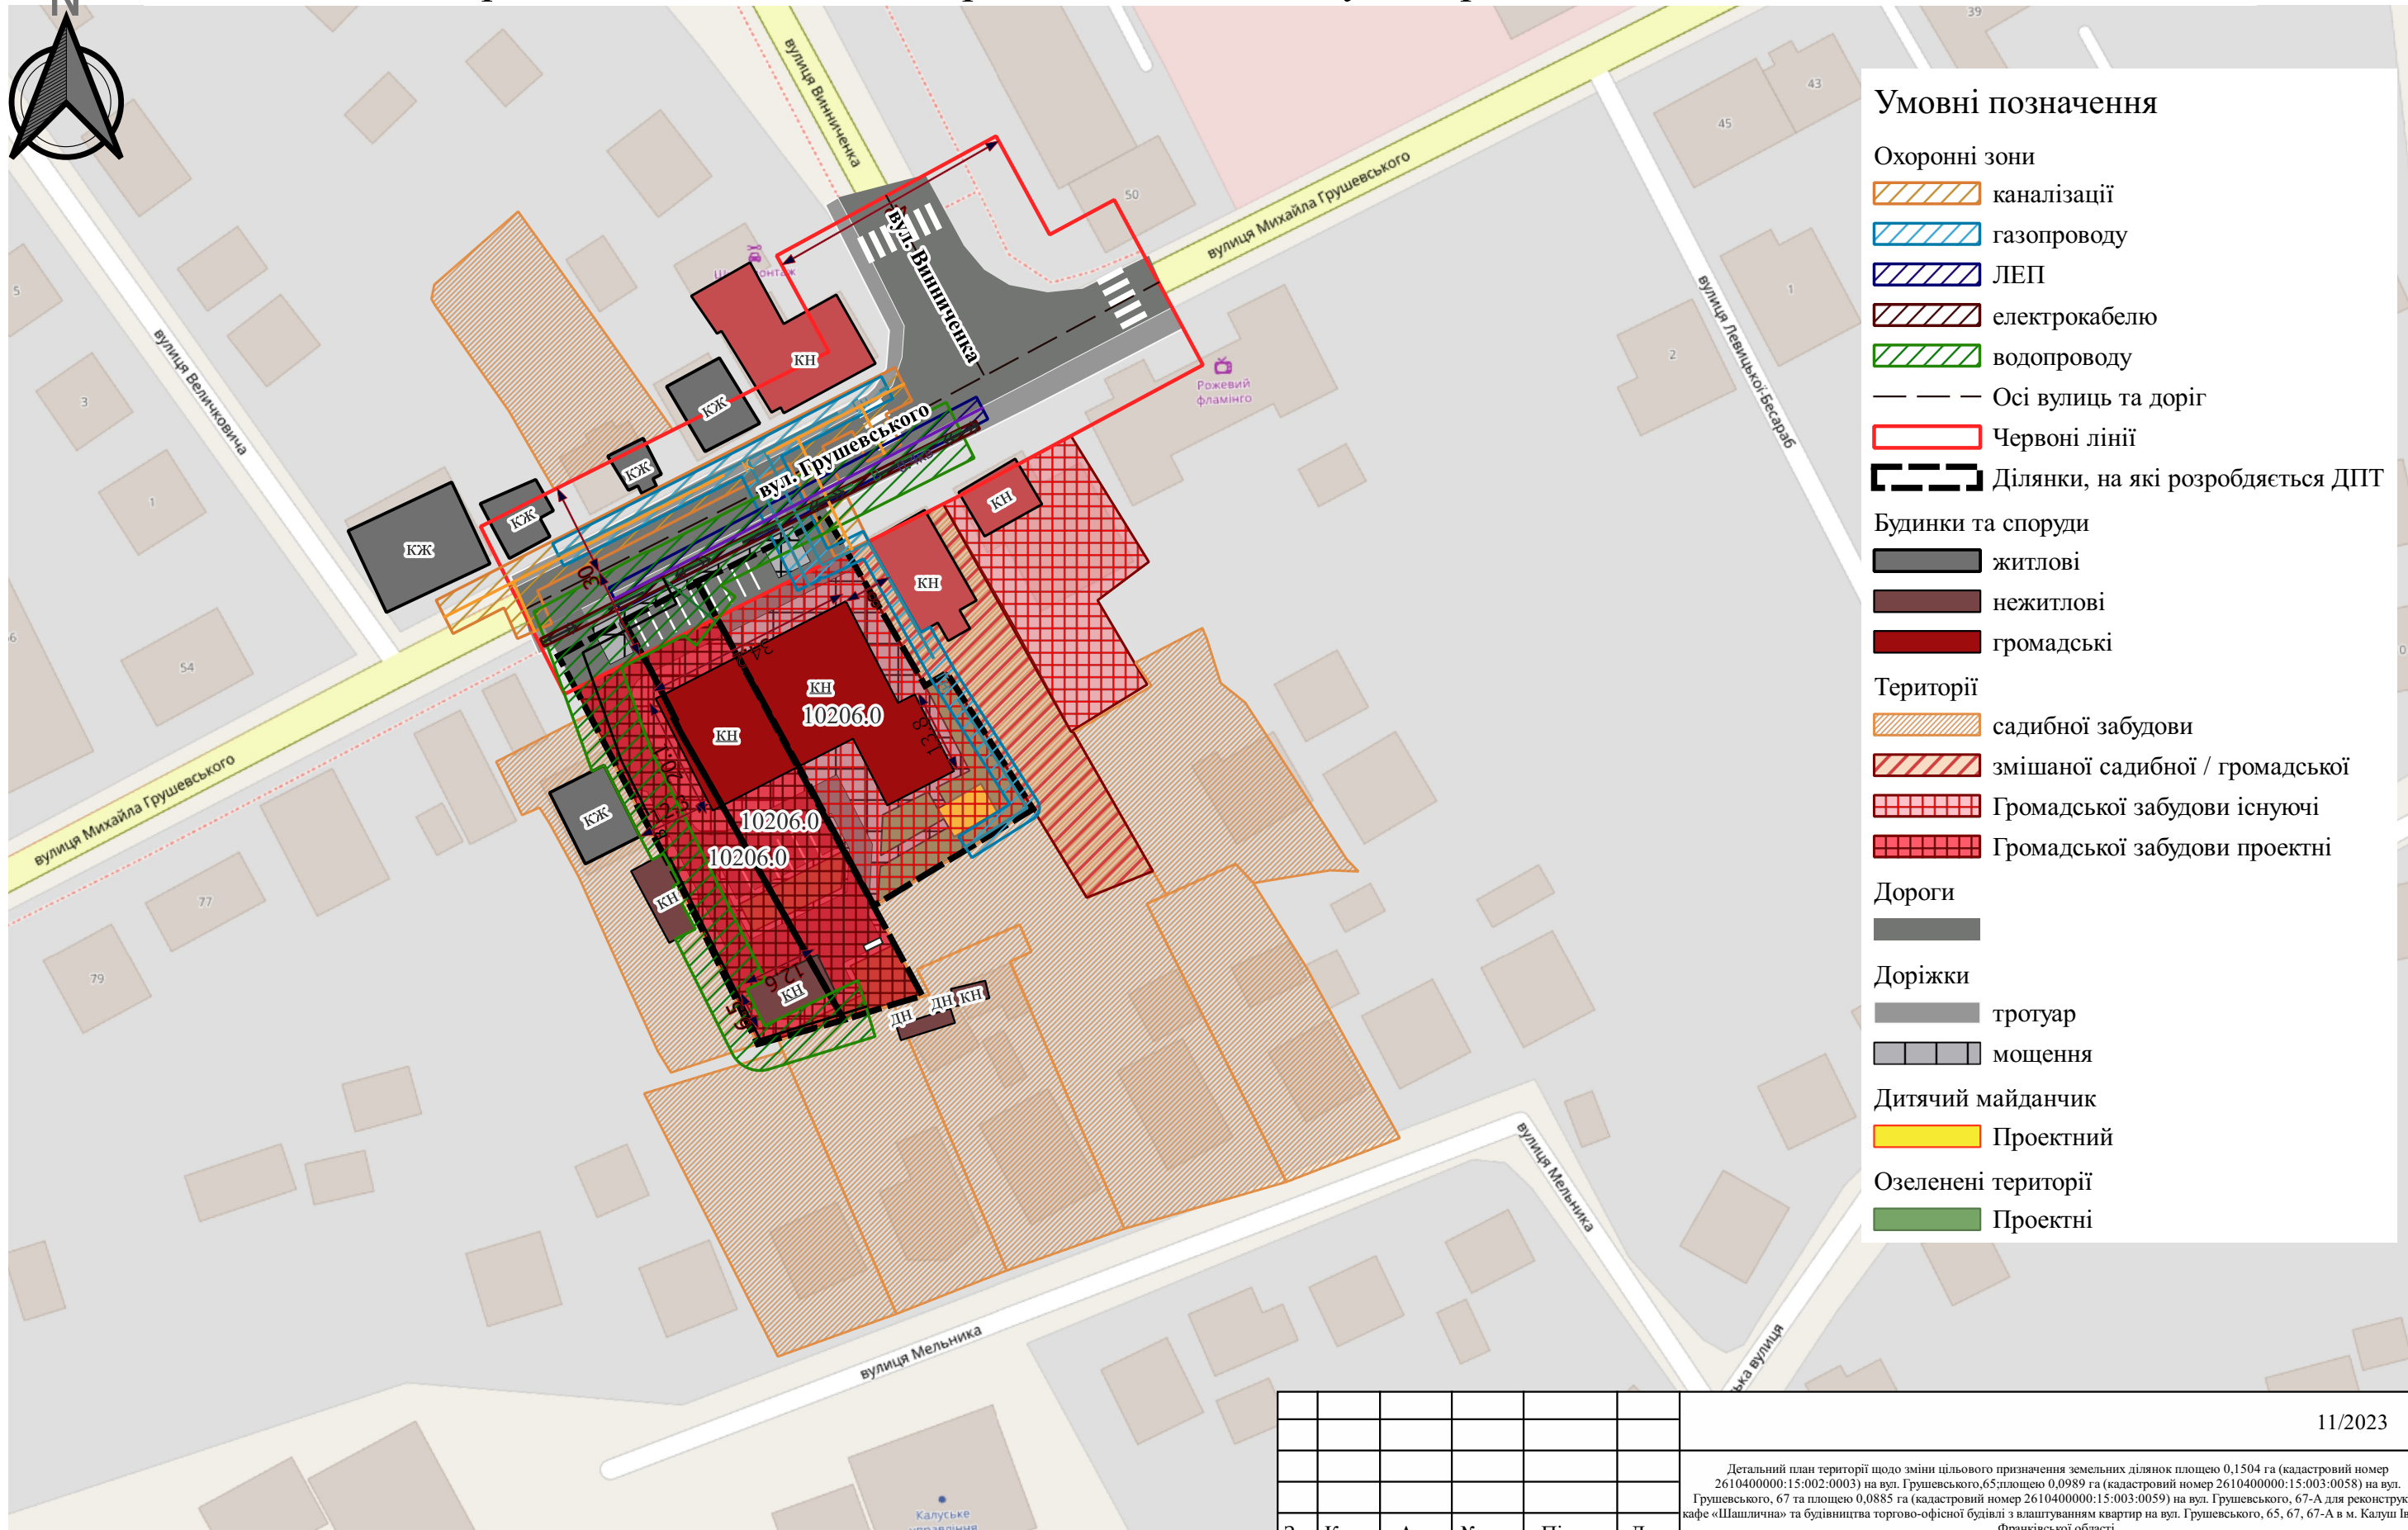

Умовні позначення

Охоронні зони

- каналізації
- газопроводу
- ЛЕП
- електрокабелю
- водопроводу
- Осі вулиць та доріг
- Червоні лінії
- Ділянки, на які розробляється ДПТ

Будинки та споруди

- житлові
- нежитлові
- громадські

Території

- садибної забудови
- змішаної садибної / громадської
- Громадської забудови існуючі
- Громадської забудови проектні

Дороги

- тротуар
- мощення

Дитячий майданчик

- Проектний

Озеленені території

- Проектні

11/2023

Детальний план території щодо зміни цільового призначення земельних ділянок площею 0,1504 га (кадастровий номер 2610400000:15:002:0003) на вул. Грушевського, 65; площею 0,0989 га (кадастровий номер 2610400000:15:003:0058) на вул. Грушевського, 67 та площею 0,0885 га (кадастровий номер 2610400000:15:003:0059) на вул. Грушевського, 67-А для реконструкції кафе «Шашлична» та будівництва торгово-офісної будівлі з влаштуванням квартир на вул. Грушевського, 65, 67, 67-А в м. Калуш Івано-Франківської області.

Зм.	К-сть.	Арк.	№ док.	Підпис	Дата	Замовник: управління архітектури та містобудування Калуської міської ради	Стадія	Аркуш	Аркушів
Виконала		Калинчук Ю.В.				Замовник: управління архітектури та містобудування Калуської міської ради	ДПТ	3	8
ГАП		Русин В.Б.							
Н. контроль		Русин В.Б.							
Проектний план та схема проектних обмежень у використанні земель М 1:1000							ФОП Русин В.Б. м. Калуш		

