


# Схема сучасного використання території та схема існуючих обмежень у використанні земель М 1:1000

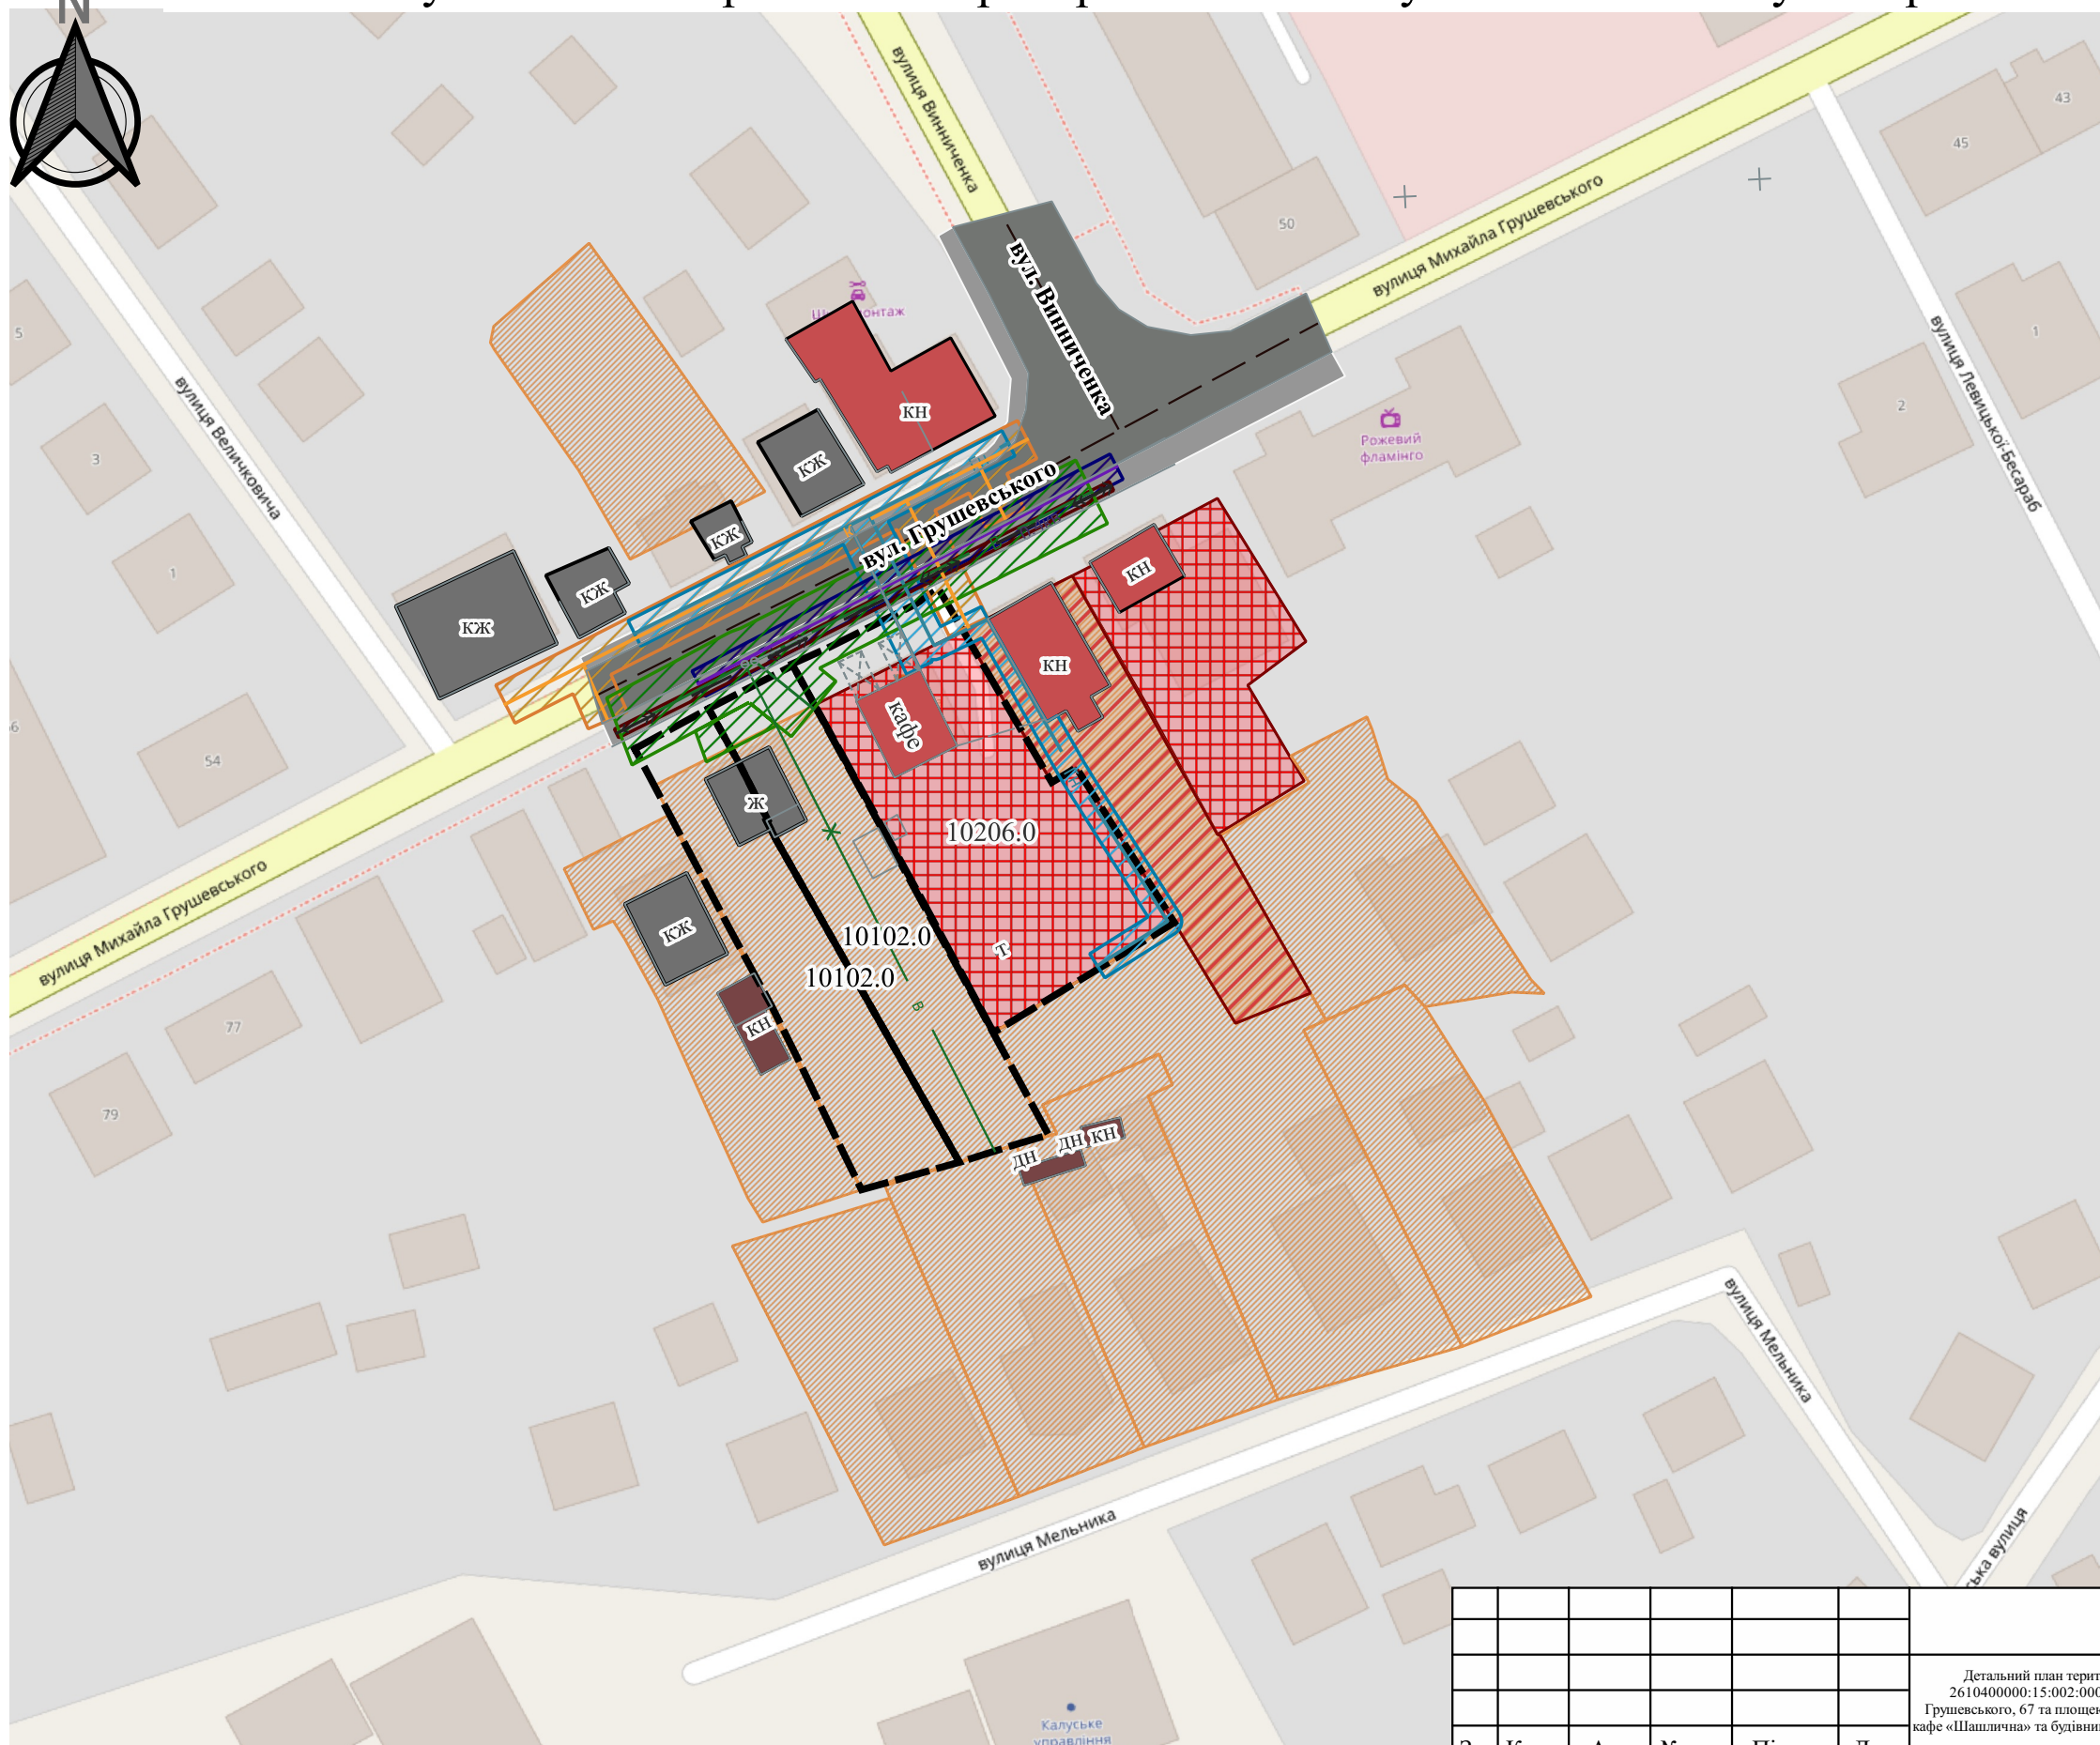

- Умовні позначення**
- Інженерні мережі існуючі**
- ЛЕП 0,4 кВ
  - Електрокабель
  - високої напруги
- Водопровід**
- існуючий
  - демонтований
- Каналізація**
- самоплинна/ливнева
- Газопровід**
- низького тиску
- Ділянка, на яку розробляється ДПТ**
- Території існуючі**
- садибна забудова
  - змішана садибна/громадська
  - громадська забудова
- Доріжки**
- тротуар існ
- Охоронні зони існуючі**
- каналізації
  - водопроводу
  - газопроводу
  - ЛЕП 0,4 кВ
  - електрокабелю
- Дороги**
- Будинки та споруди існуючі**
- житлові
  - нежитлові
  - громадські

0 10 20 30 40 50 60 70 80 90 100 m



11/2023

Детальний план території щодо зміни цільового призначення земельних ділянок площею 0,1504 га (кадастровий номер 2610400000:15:002:0003) на вул. Грушевського, 65; площею 0,0989 га (кадастровий номер 2610400000:15:003:0058) на вул. Грушевського, 67 та площею 0,0885 га (кадастровий номер 2610400000:15:003:0059) на вул. Грушевського, 67-А для реконструкції кафе «Шашлична» та будівництва торгово-офісної будівлі з влаштуванням квартир на вул. Грушевського, 65, 67, 67-А в м. Калуш Івано-Франківської області

Зм.	К-сть.	Арк.	№ док.	Підпис	Дата
Виконала		Калинчук Ю.В.			
ГАП		Русин В.Б.			
Н. контроль		Русин В.Б.			

Замовник: управління архітектури та містобудування Калузької міської ради

Стадія	Аркуш	Аркушів
ДПТ	2	8

Схема сучасного використання території та схема існуючих обмежень у використанні земель М 1:1000

ФОП Русин В.Б.  
м. Калуш