


Схема інженерної підготовки, благоустрою території та вертикального планування М 1:1000

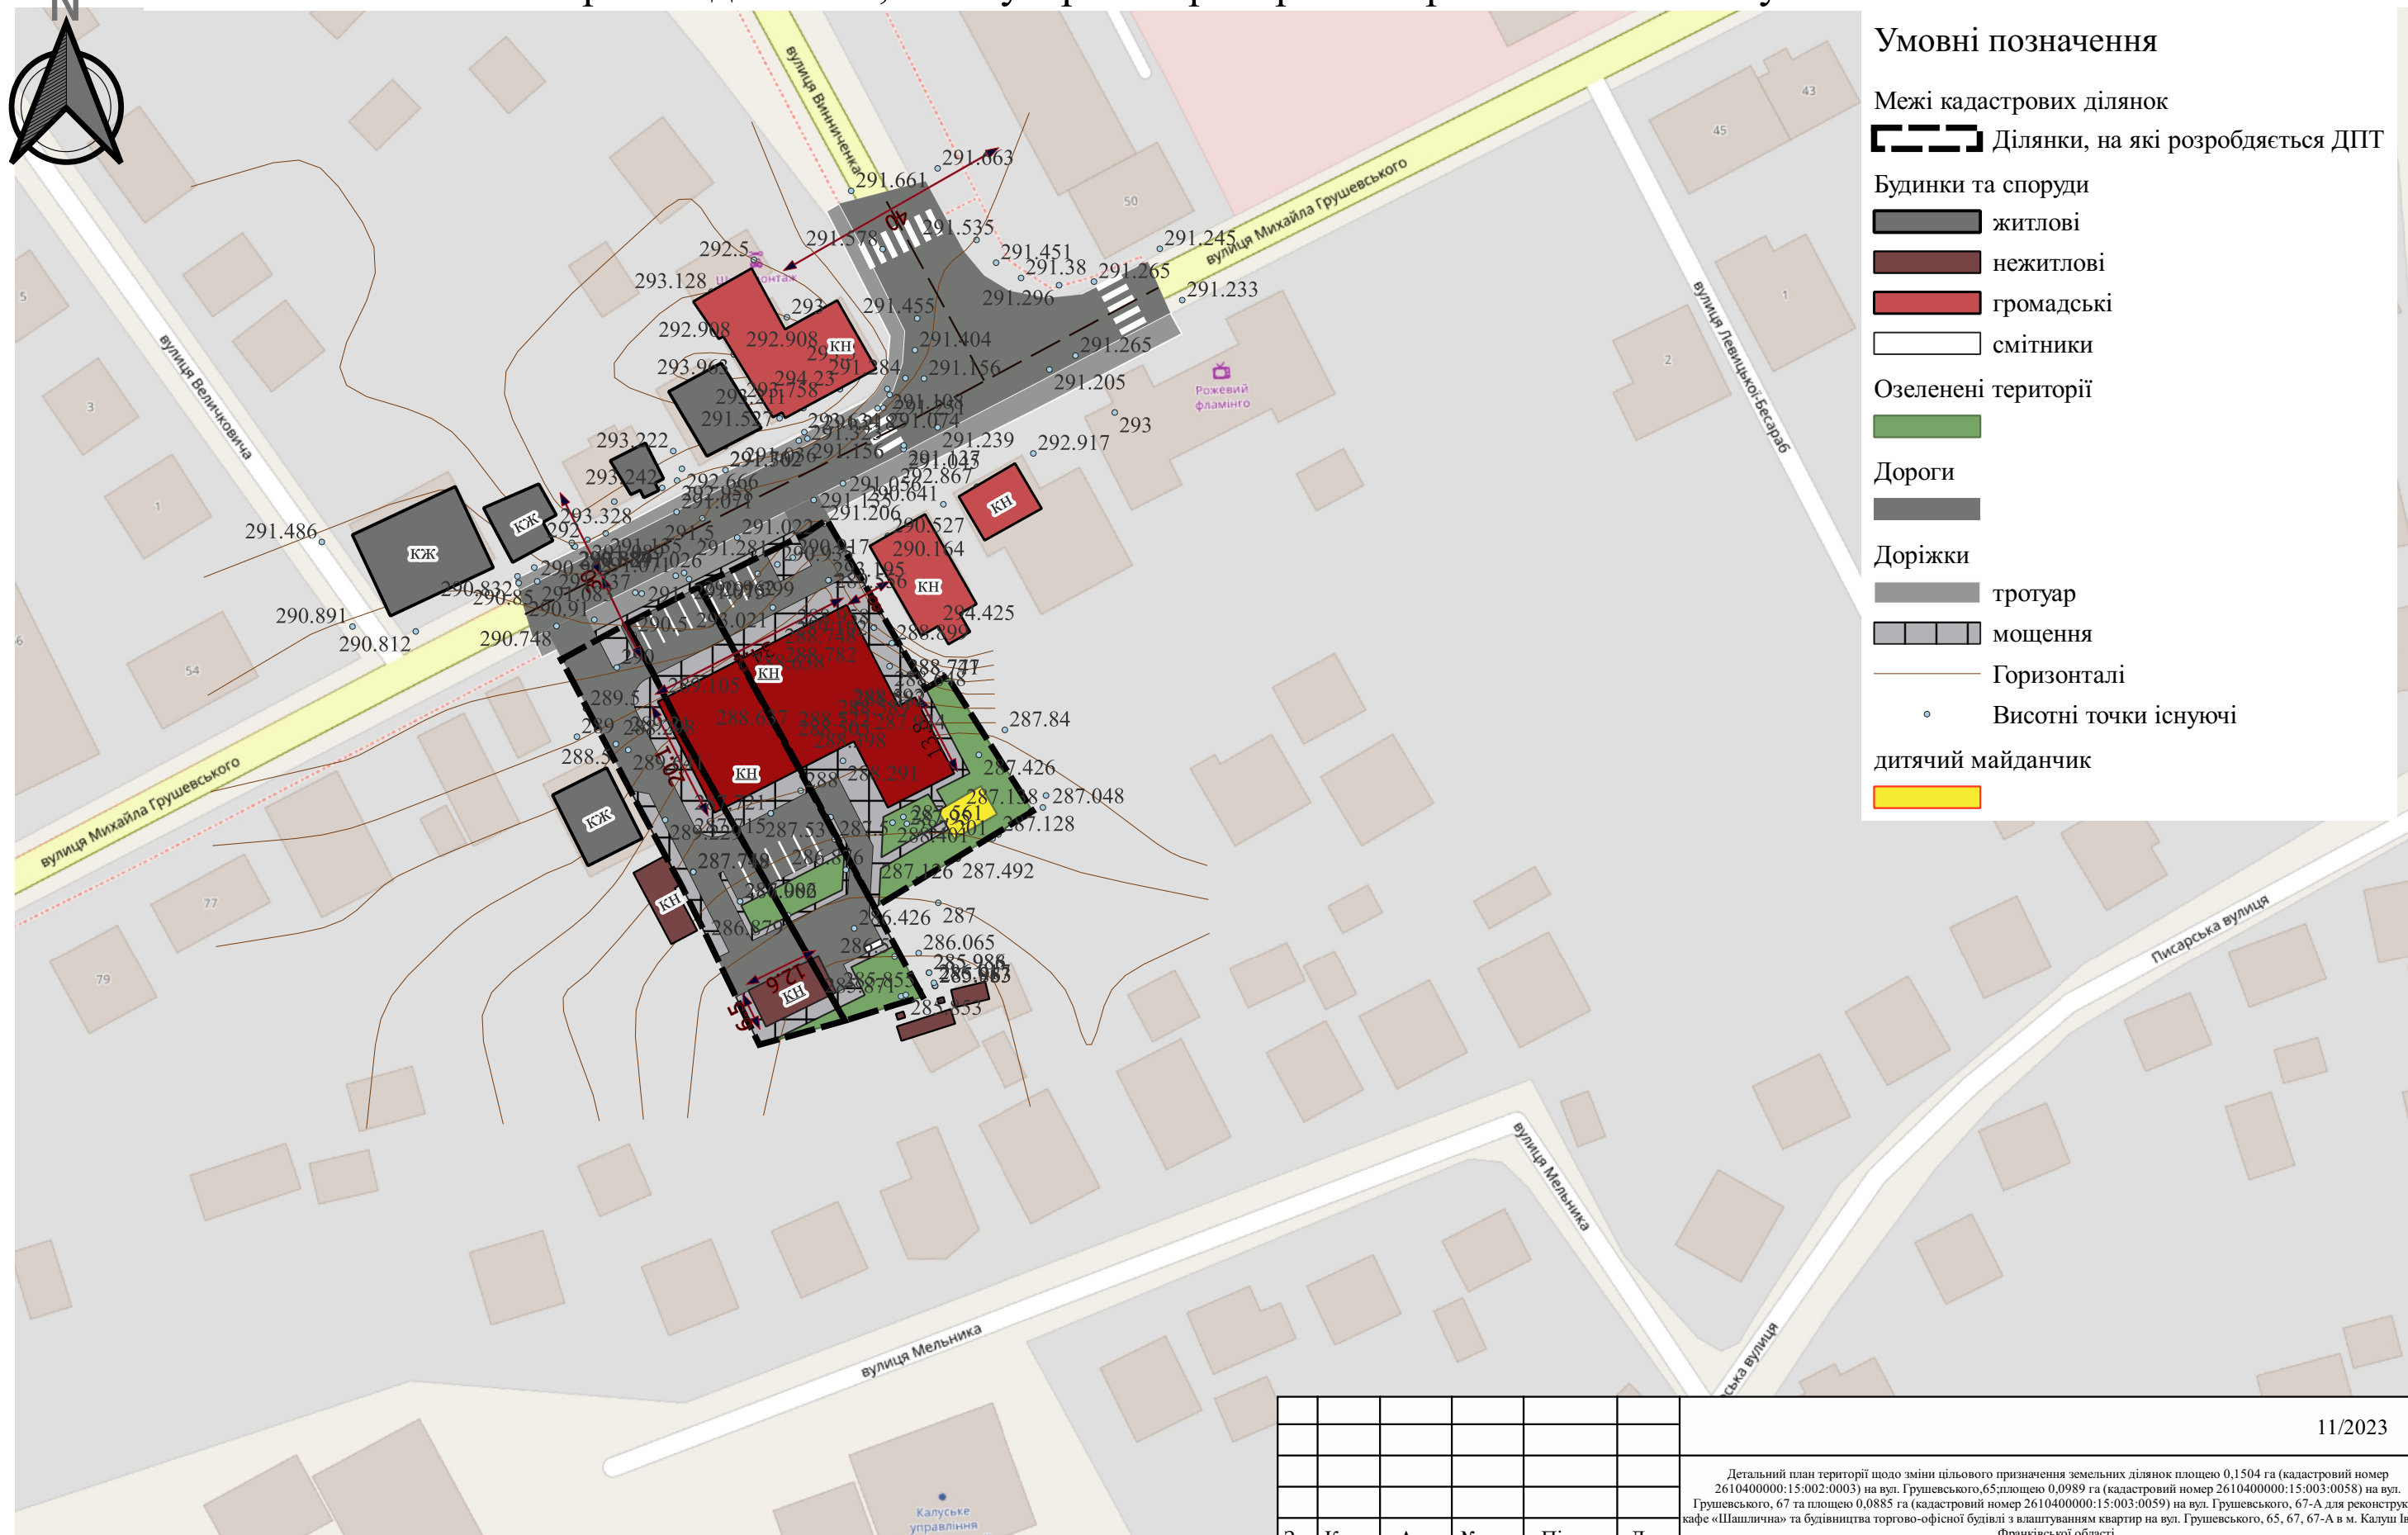

Умовні позначення

- Межі кадастрових ділянок
- Ділянки, на які розробляється ДПТ
- Будинки та споруди
- житлові
- нежитлові
- громадські
- смітники
- Озеленені території
-
- Дороги
-
- Доріжки
- тротуар
- мощення
- Горизонталі
- Висотні точки існуючі
- дитячий майданчик
-

0 10 20 30 40 50 60 70 80 90 100 m



11/2023

Детальний план території щодо зміни цільового призначення земельних ділянок площею 0,1504 га (кадастровий номер 2610400000:15:002:0003) на вул. Грушевського, 65; площею 0,0989 га (кадастровий номер 2610400000:15:003:0058) на вул. Грушевського, 67 та площею 0,0885 га (кадастровий номер 2610400000:15:003:0059) на вул. Грушевського, 67-А для реконструкції кафе «Шашлична» та будівництва торгово-офісної будівлі з влаштуванням кварталів на вул. Грушевського, 65, 67, 67-А в м. Калуш Івано-Франківської області.

Зм. К-сть.	Арк.	№ док.	Підпис	Дата
Виконала	Калинчук Ю.В.			
ГАП	Русин В.Б.			
Н. контроль	Русин В.Б.			

Замовник: управління архітектури та містобудування Калуської міської ради

Стадія	Аркуш	Аркушів
ДПТ	7	8

Схема інженерної підготовки, благоустрою території та вертикального планування М 1:1000

 ФОП Русин В.Б.
м. Калуш