


Проектний план та схема проектних обмежень у використанні земель М 1:1000

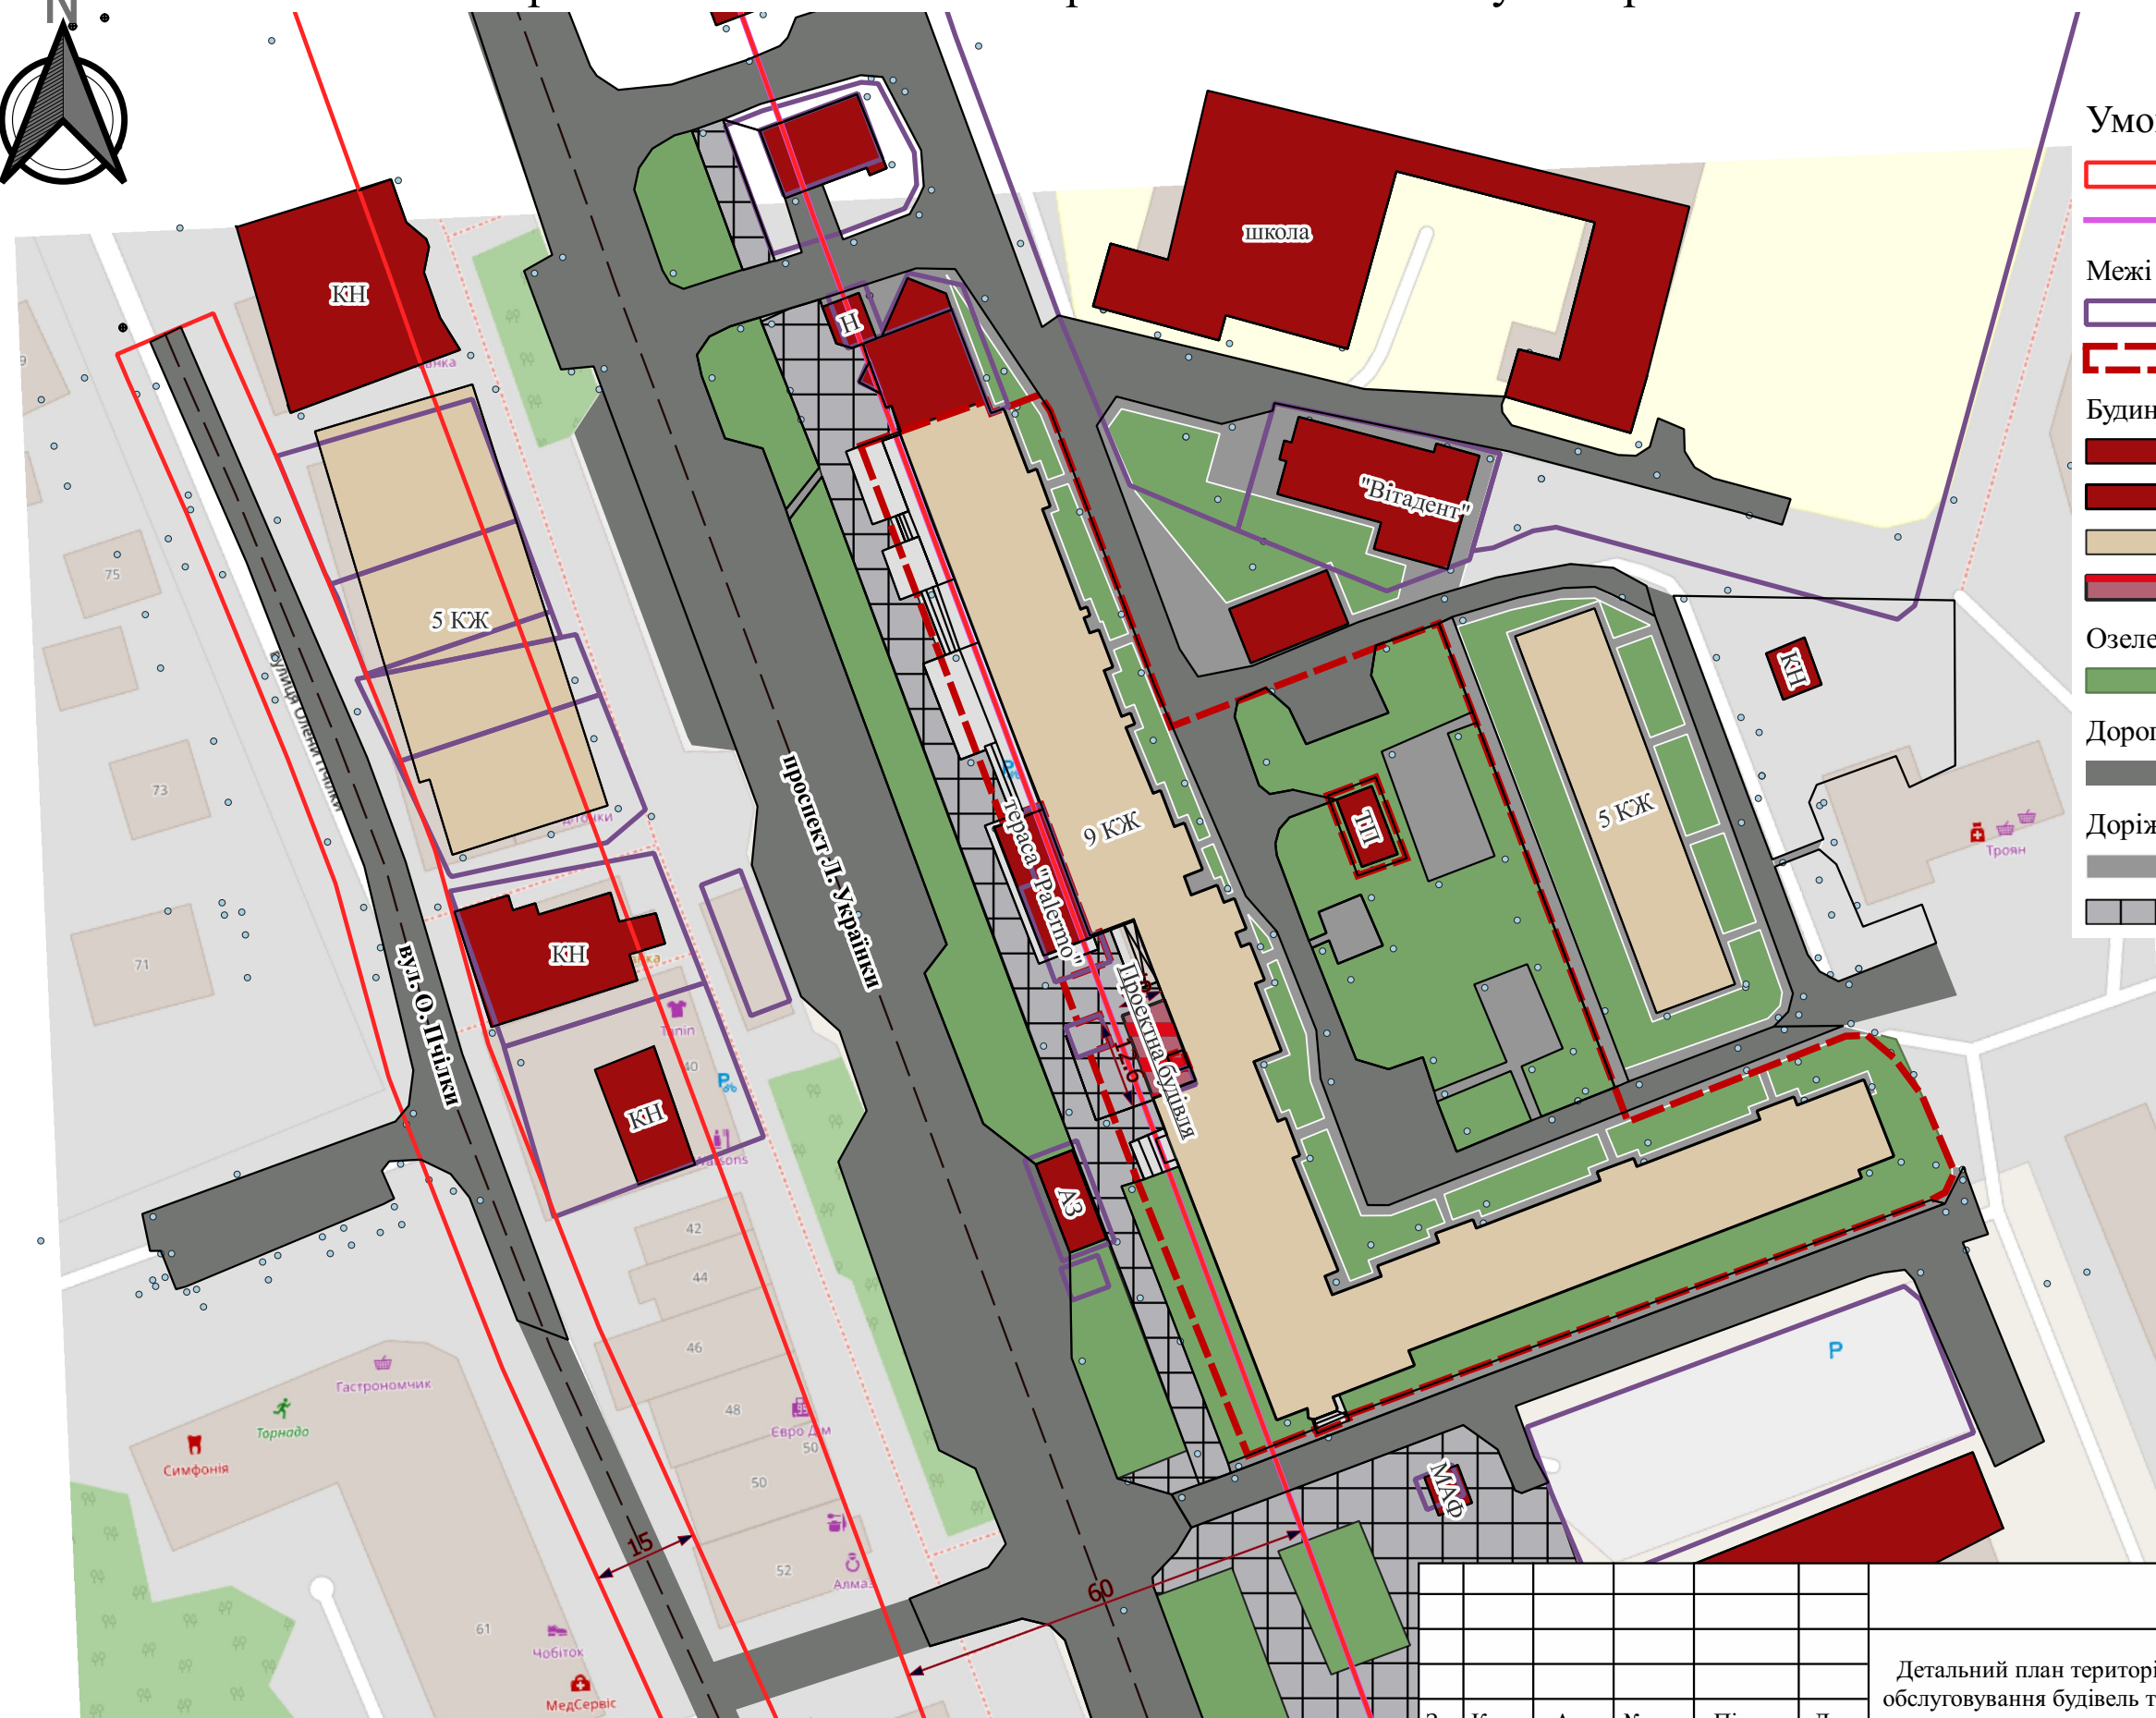

Умовні позначення

- Червоні лінії
- Лінія регулювання забудови
- Межі кадастрових ділянок
- Існуючі ділянки
- Ділянка, на яку розробляється ДПТ
- Будинки та споруди
- нежитлові
- громадські
- багатоквартирні
- проектні будівлі
- Озеленені території
-
- Дороги
- Існуючі
- Доріжки
- тротуар
- мощення

3/2023

Детальний план території орієнтовною площею 0,012 га для будівництва та обслуговування будівель торгівлі на проспекті Лесі Українки, 15А в м. Калущі

Зм. К-сть.	Арк.	№ док.	Підпис	Дата
Виконала	Калинчук Ю.В.			
ГПГАП	Русин В.Б.			
Н. контроль	Русин В.Б.			

Замовник: Виконавчий комітет Калуської міської ради

Стадія	Аркуш	Аркушів
ГП	3	8

0 10 20 30 40 50 60 70 80 90 100 m



Проектний план та схема проектних обмежень у використанні земель М 1:1000

ФОП Русин В.Б.
м. Калущі