



# Схема інженерної підготовки, благоустрою території та вертикального планування М 1:1000

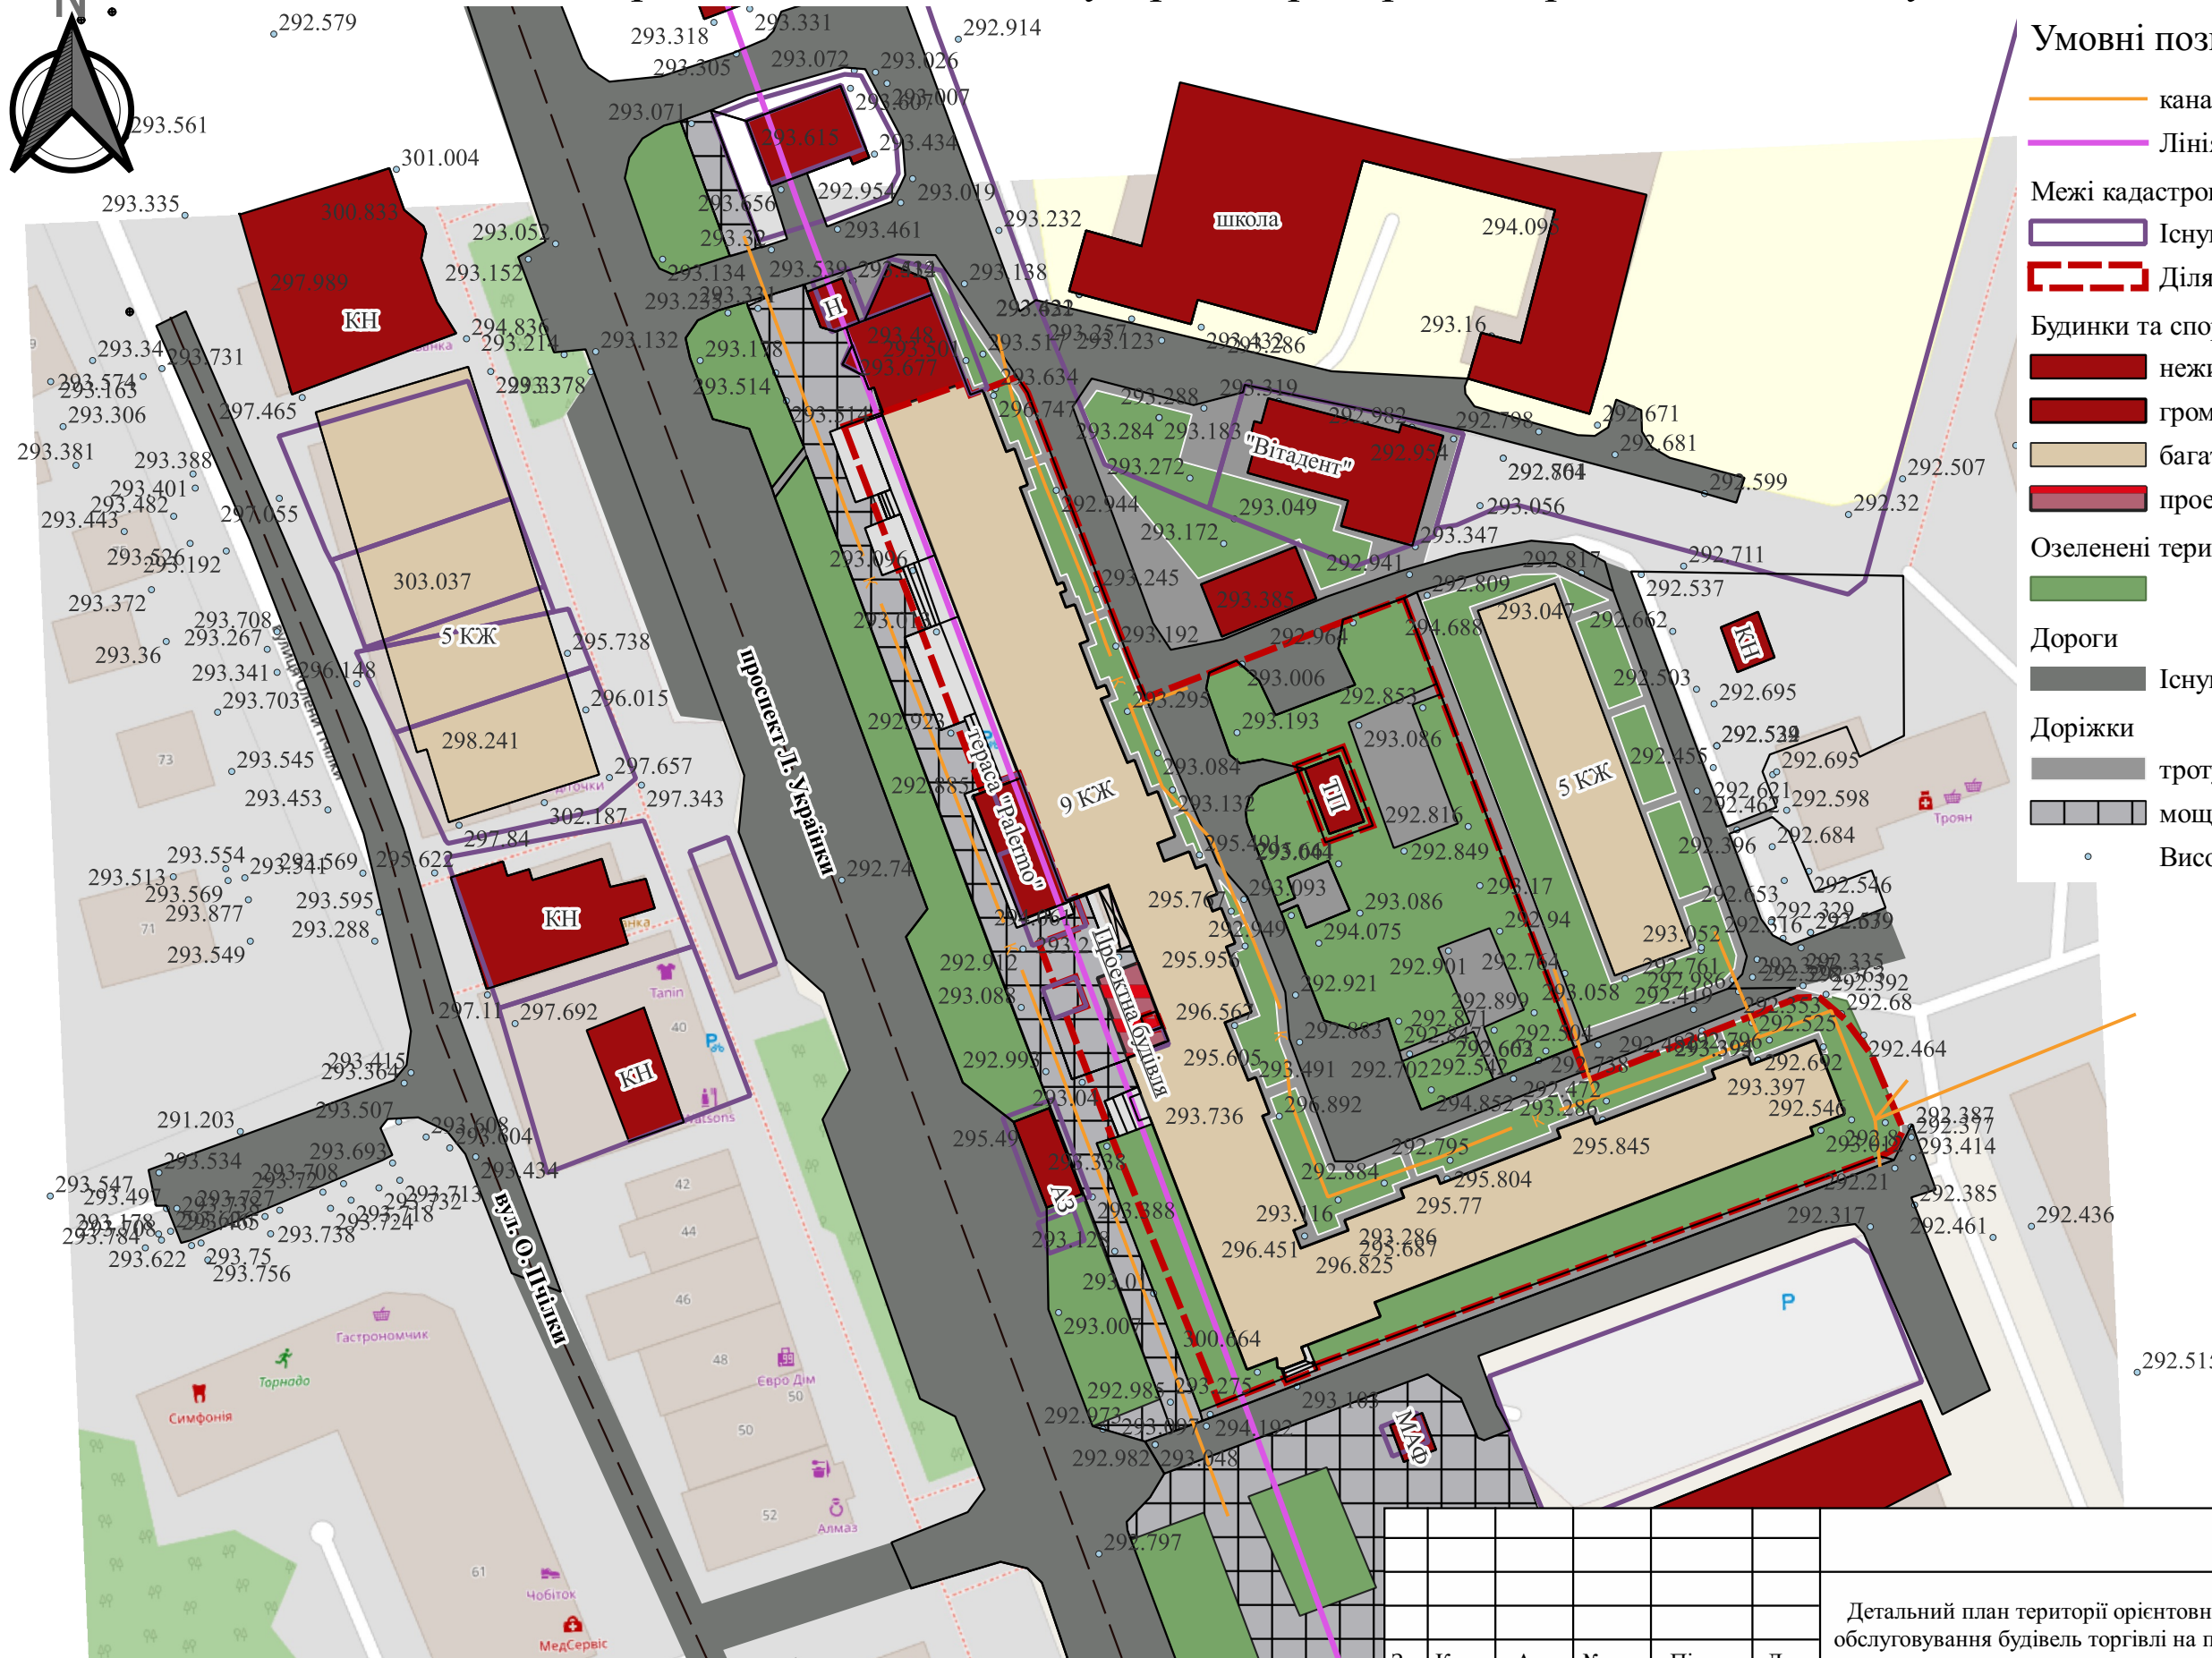

- Умовні позначення**
- каналізація
  - Лінія регулювання забудови
  - Межі кадастрових ділянок**
  - Існуючі ділянки
  - Ділянка, на яку розробляється ДПТ
  - Будинки та споруди**
  - нежитлові
  - громадські
  - багатоквартирні
  - проектні будівлі
  - Озеленені території**
  - 
  - Дороги**
  - Існуючі
  - Доріжки**
  - тротуар
  - мощення
  - Висотні точки існуючі

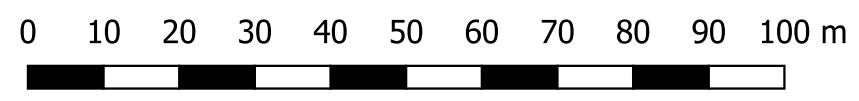

|             |               |        |        |      |  |        |       |         |
|-------------|---------------|--------|--------|------|--|--------|-------|---------|
|             |               |        |        |      | 3/2023   |        |       |         |
|             |               |        |        |      | Детальний план території орієнтовною площею 0,012 га для будівництва та обслуговування будівель торгівлі на проспекті Лесі Українки, 15А в м. Калуші |        |       |         |
| Зм. К-сть.  | Арк.          | № док. | Підпис | Дата | Замовник: Виконавчий комітет Калузької міської ради  | Стадія | Аркуш | Аркушів |
| Виконала    | Калинчук Ю.В. |        |        |      |  | ГП     | 7     | 8       |
| ГАП         | Русин В.Б.    |        |        |      |  |        |       |         |
| Н. контроль | Русин В.Б.    |        |        |      | Схема інженерної підготовки, благоустрою території та вертикального планування М 1:1000  |        |       |         |
|             |               |        |        |      | <b>ФОП Русин В.Б.</b><br>м. Калуш  |        |       |         |