


Проектний план та схема проектних обмежень у використанні земель М 1:1000

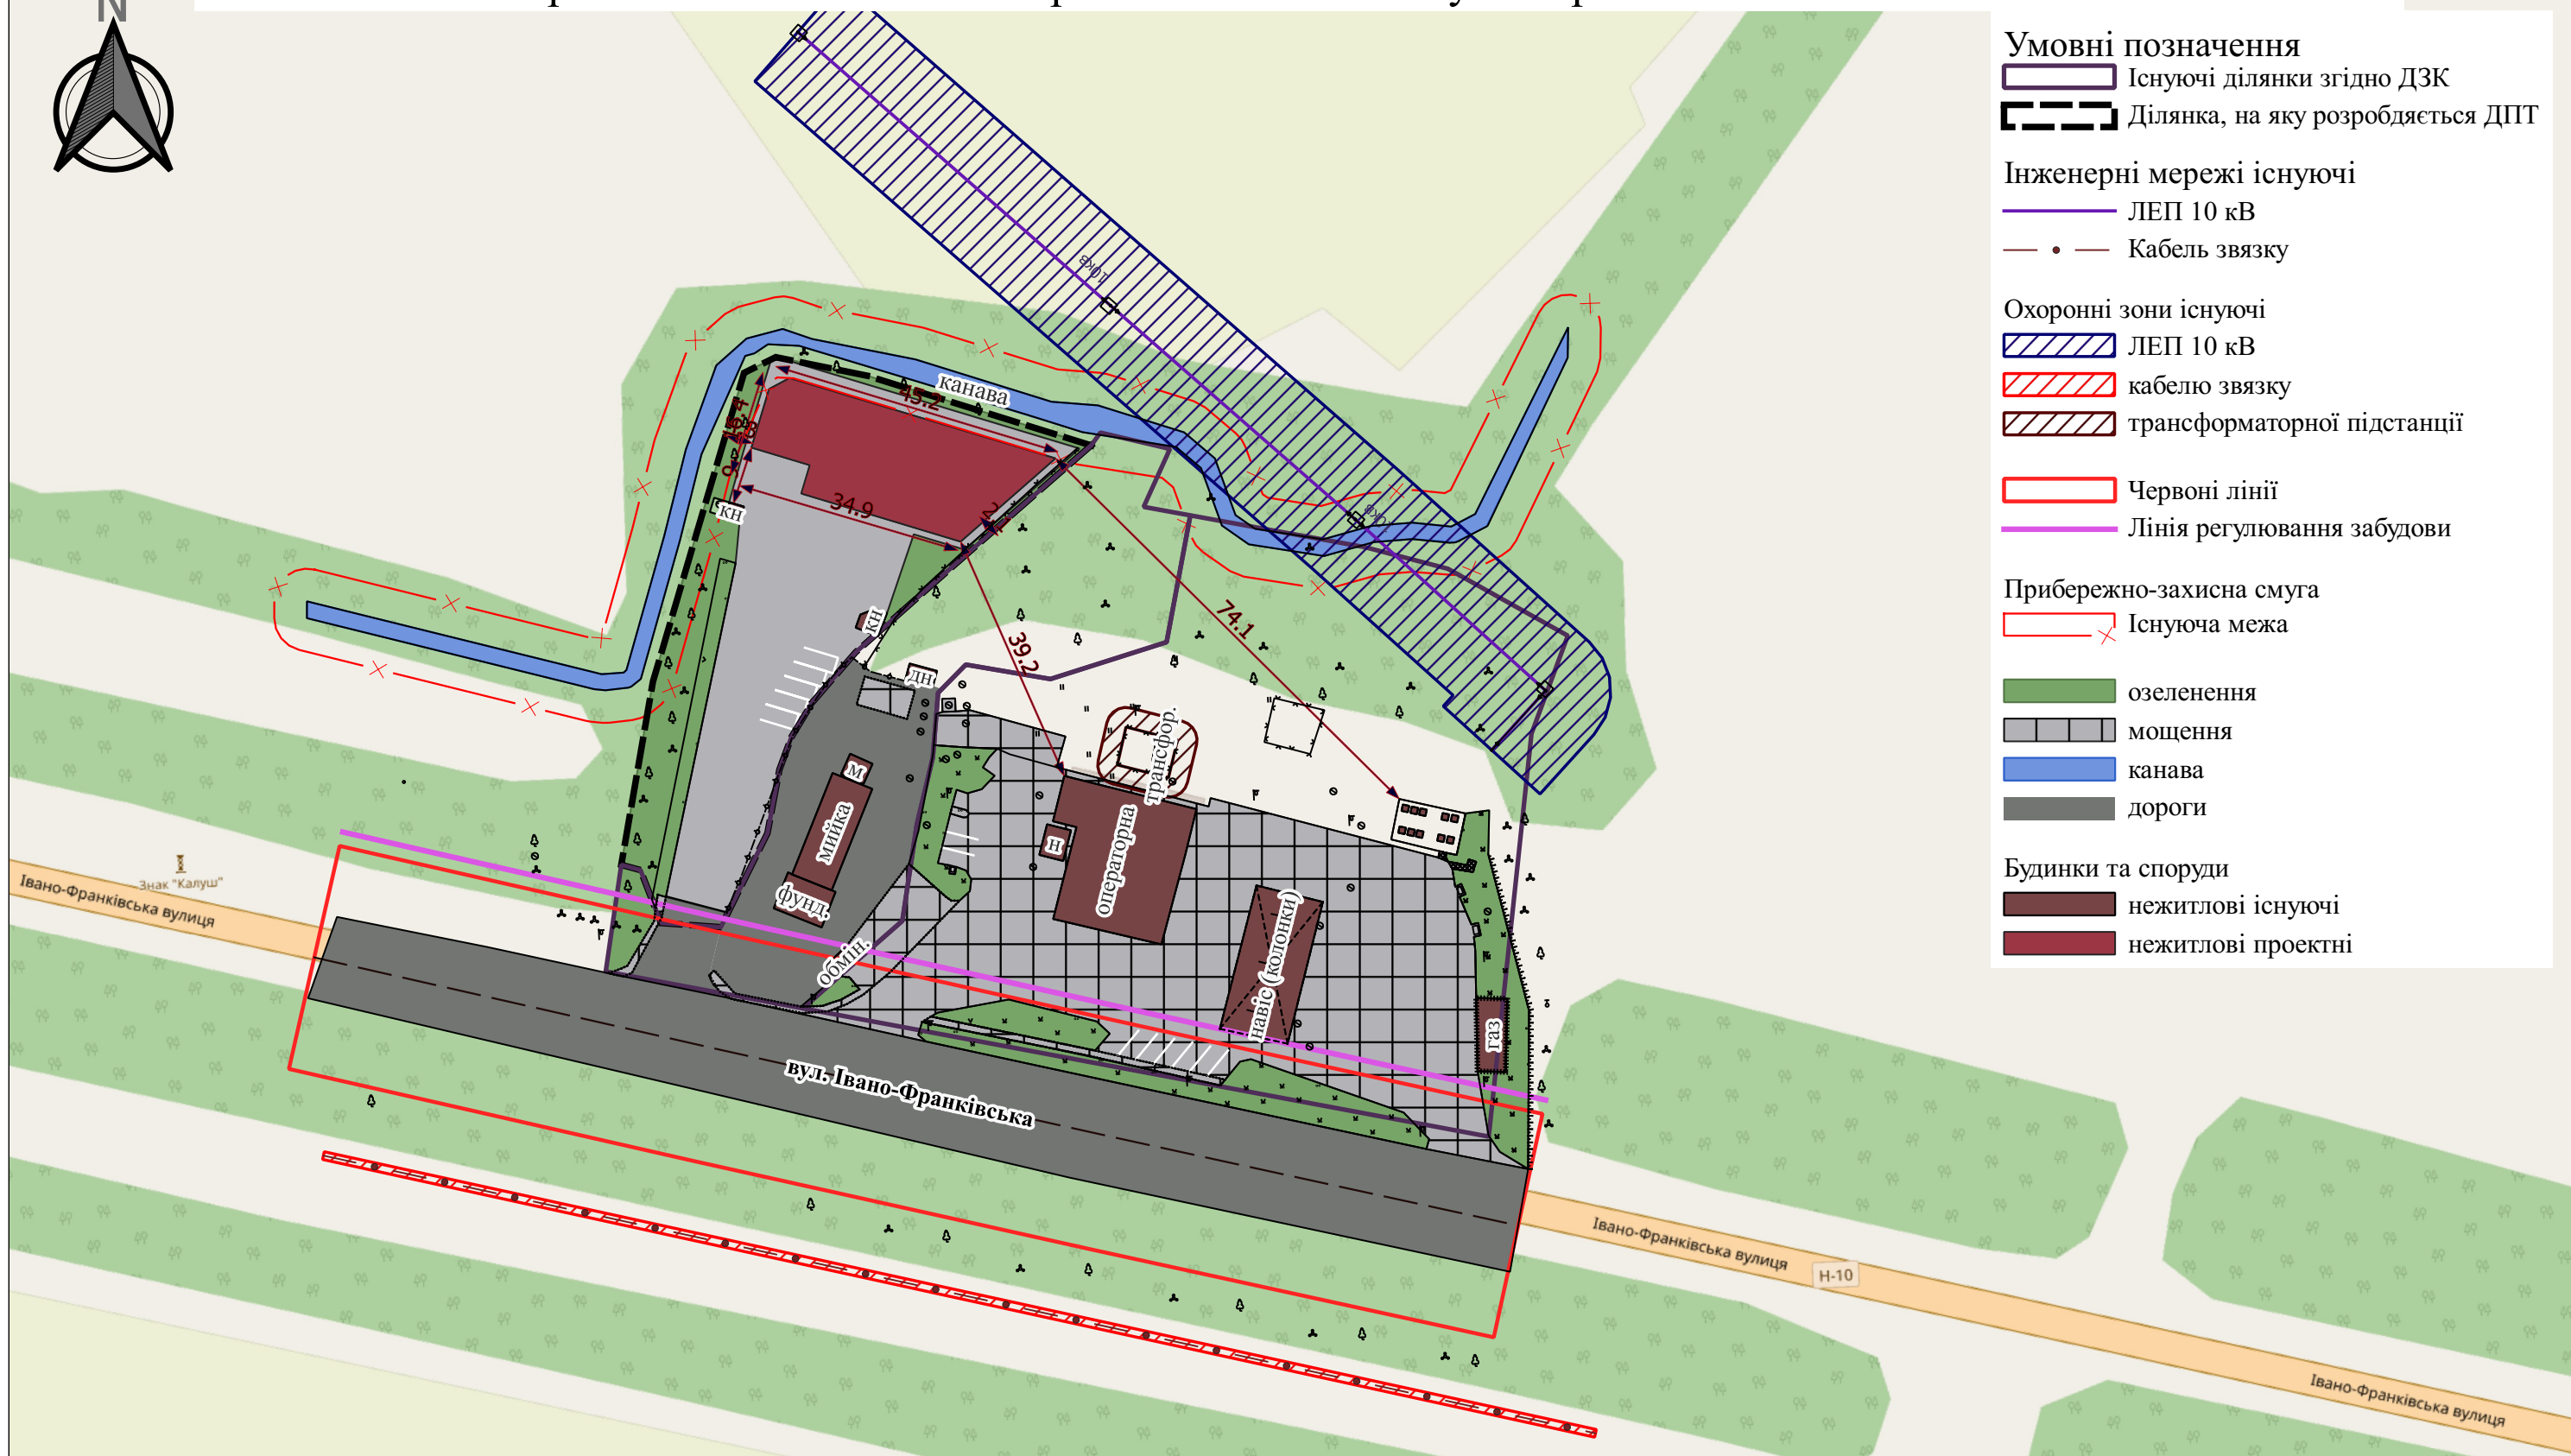

- Умовні позначення**
- Існуючі ділянки згідно ДЗК
 - Ділянка, на яку розробляється ДПТ
- Інженерні мережі існуючі**
- ЛЕП 10 кВ
 - Кабель зв'язку
- Охоронні зони існуючі**
- ЛЕП 10 кВ
 - кабелю зв'язку
 - трансформаторної підстанції
- Червоні лінії
- Лінія регулювання забудови
- Прибережно-захисна смуга**
- Існуюча межа
- озеленення**
-
- мощення**
-
- канава**
-
- дороги**
-
- Будинки та споруди**
- нежитлові існуючі
 - нежитлові проектні



0 10 20 30 40 50 60 70 80 90 100 m



					7/2024			
					Детальний план території щодо зміни цільового призначення земельної ділянки площею 0,2674 га (кадастровий номер 2610400000:39:011:0001) для реконструкції автогазозаправочного пункту під шиномонтаж та бокси з ремонту автомобілів на вул. Івано-Франківська, 138 в м. Калуш Івано-Франківської області			
Зм. К-сть.	Арк.	№ док.	Підпис	Дата	Замовник: управління архітектури та містобудування Калузької міської ради	Стадія	Аркуш	Аркушів
Виконала	Калинчук Ю.В.					ДПТ	3	8
Н. контроль	Русин В.Б.							
					Проектний план та схема проектних обмежень у використанні земель М 1:1000			
					ФОП Русин В.Б. м. Калуш			