



Схема розташування території детального плану території в системі планувальної структури населеного пункту М 1:5000

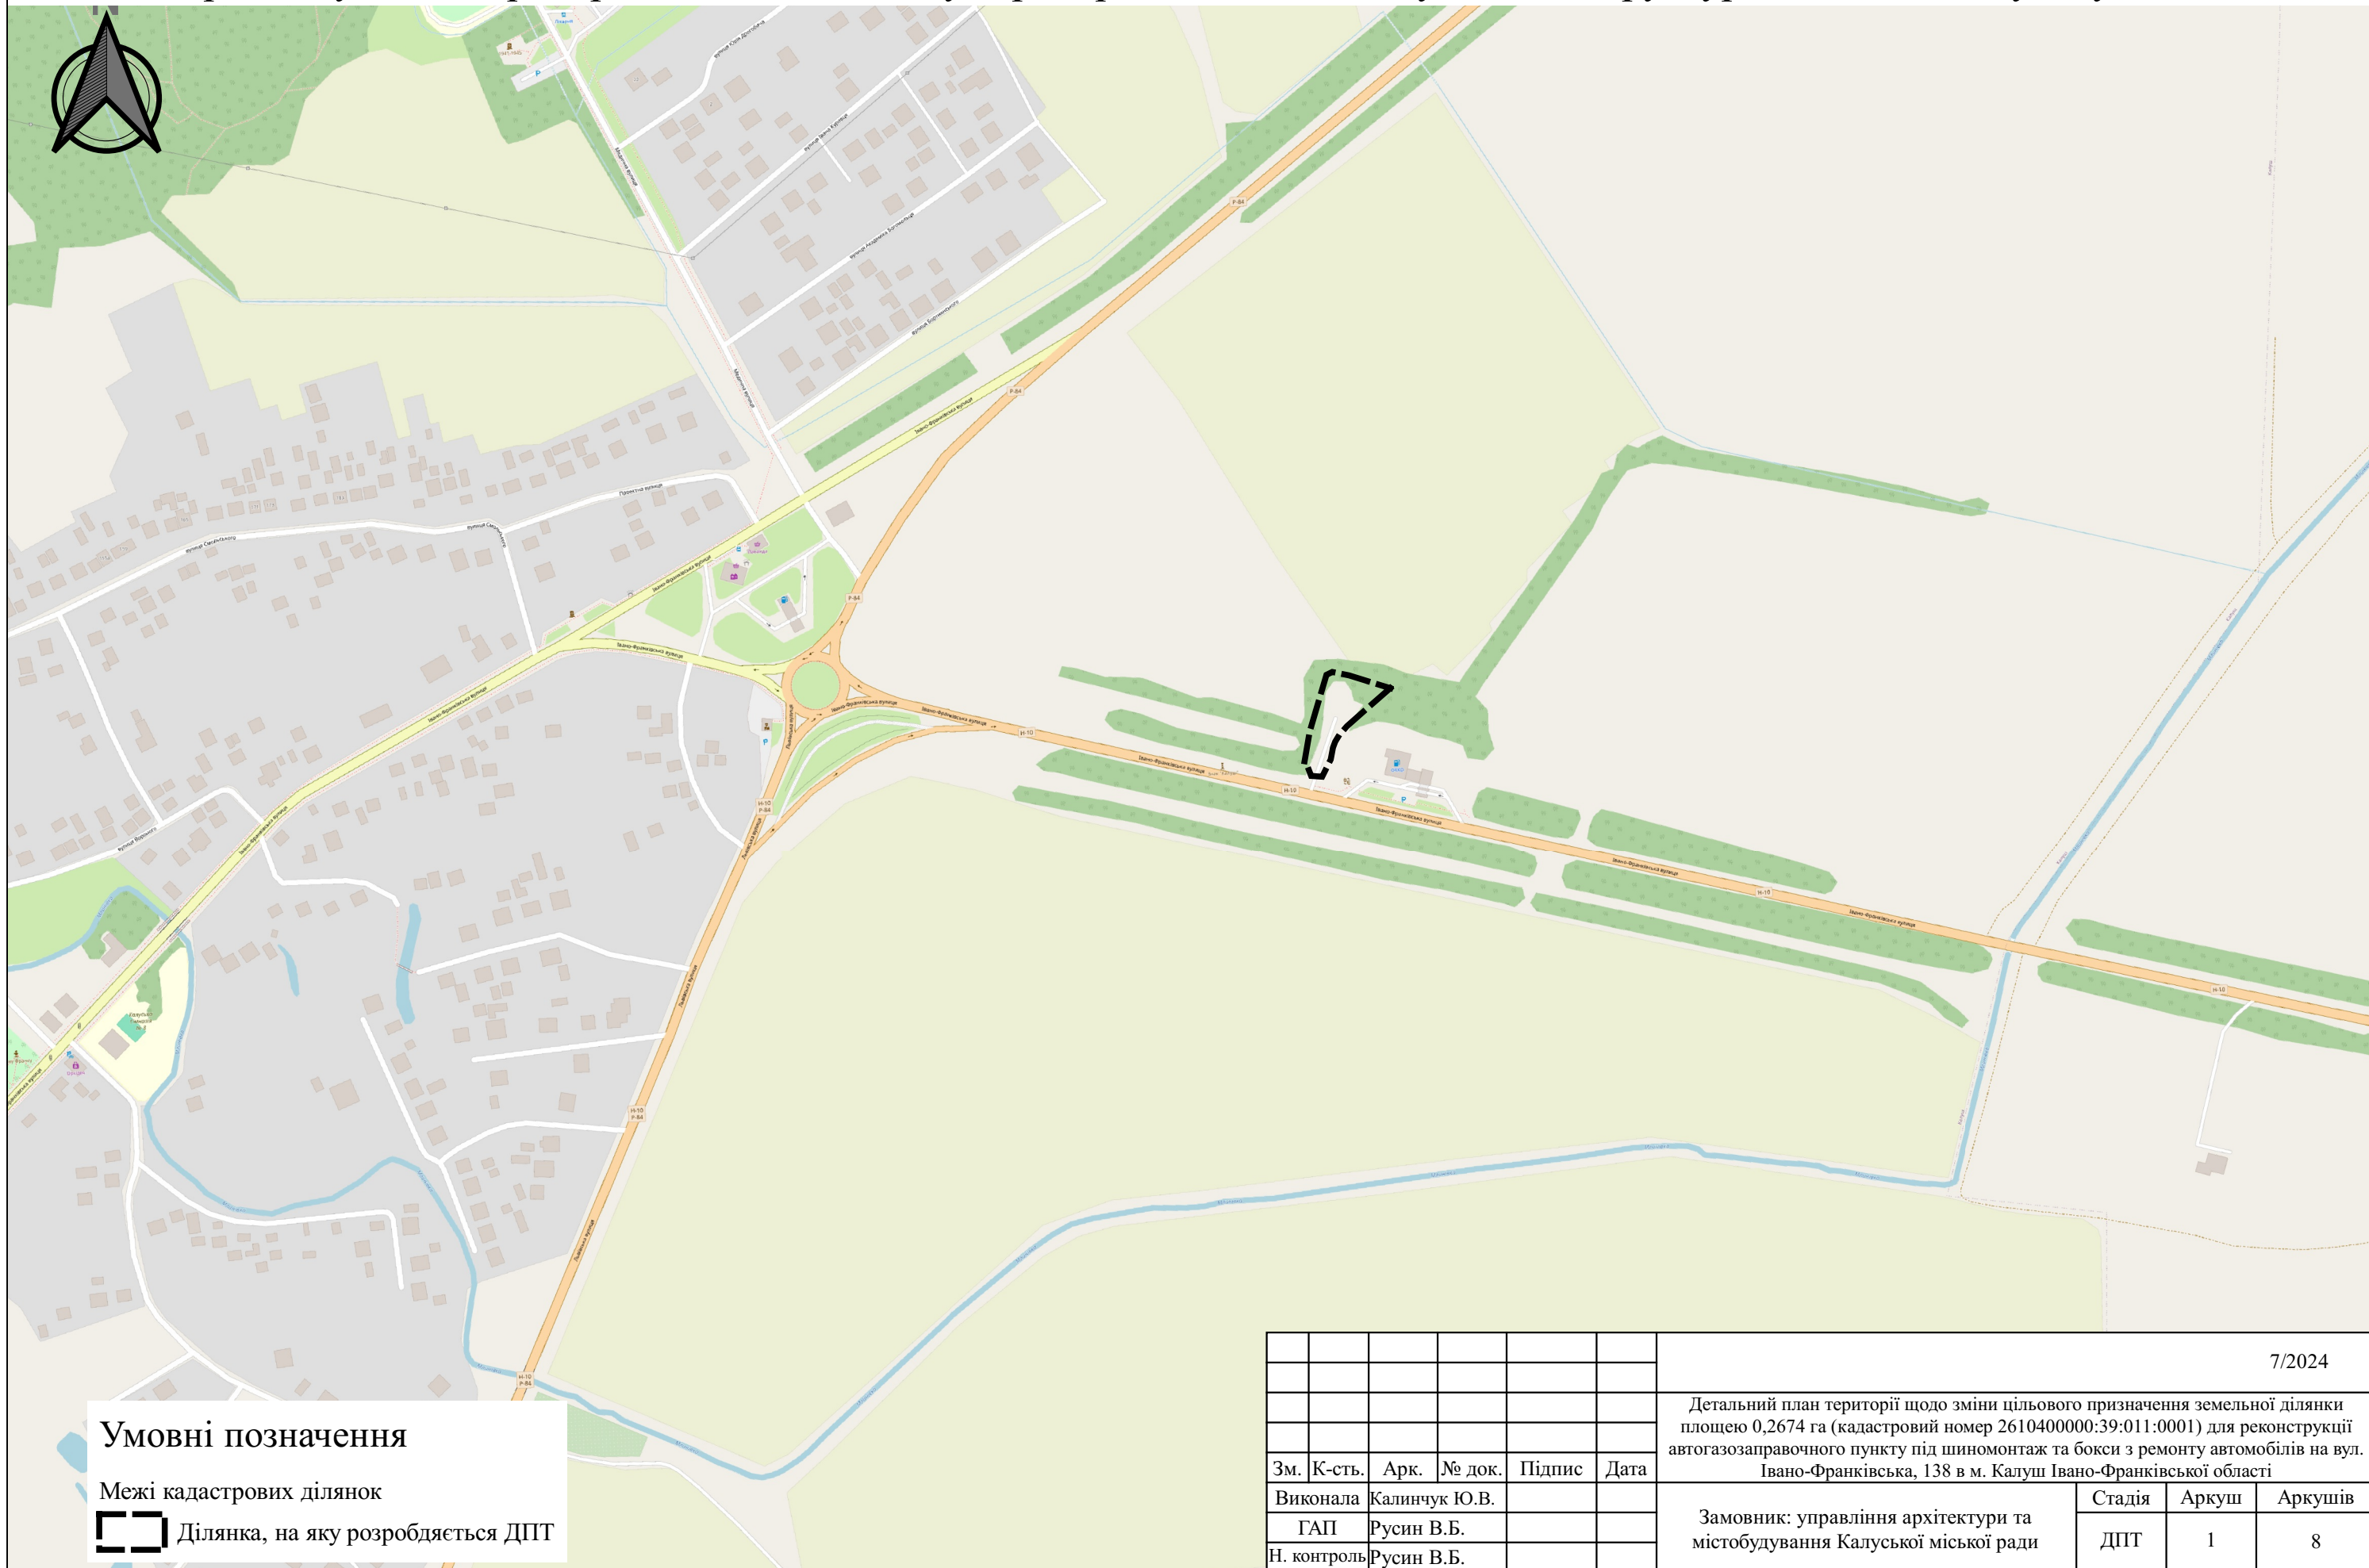

Умовні позначення

- Межі кадастрових ділянок
- Ділянка, на яку розробляється ДПТ

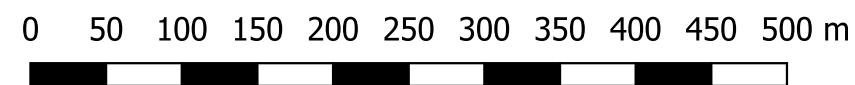

						7/2024			
						Детальний план території щодо зміни цільового призначення земельної ділянки площею 0,2674 га (кадастровий номер 2610400000:39:011:0001) для реконструкції автогазозаправочного пункту під шиномонтаж та бокси з ремонту автомобілів на вул. Івано-Франківська, 138 в м. Калуш Івано-Франківської області			
Зм.	К-сть.	Арк.	№ док.	Підпис	Дата	Стадія	Аркуш	Аркушів	
Виконала	Калинчук Ю.В.					Замовник: управління архітектури та містобудування Калузької міської ради	ДПТ	1	8
ГАП	Русин В.Б.								
Н. контроль	Русин В.Б.								
						Схема розташування території детального плану території в системі планувальної структури населеного пункту М 1:5000	ФОП Русин В.Б. м. Калуш		