

# Схема сучасного використання території та схема існуючих обмежень у використанні земель М 1:1000



## Умовні позначення

- Існуючі ділянки згідно ДЗК
- Ділянка, на яку розробляється ДПТ

## Інженерні мережі існуючі

- ЛЕП 10 кВ
- Кабель зв'язку

## Охоронні зони існуючі

- ЛЕП 10 кВ
- кабелю зв'язку
- трансформаторної підстанції


- Червоні лінії
- Лінія регулювання забудови

## Прибережно-захисна смуга

- Існуюча межа

- озеленення
- мощення
- канава
- дороги

- Будинки та споруди існуючі
- нежитлові

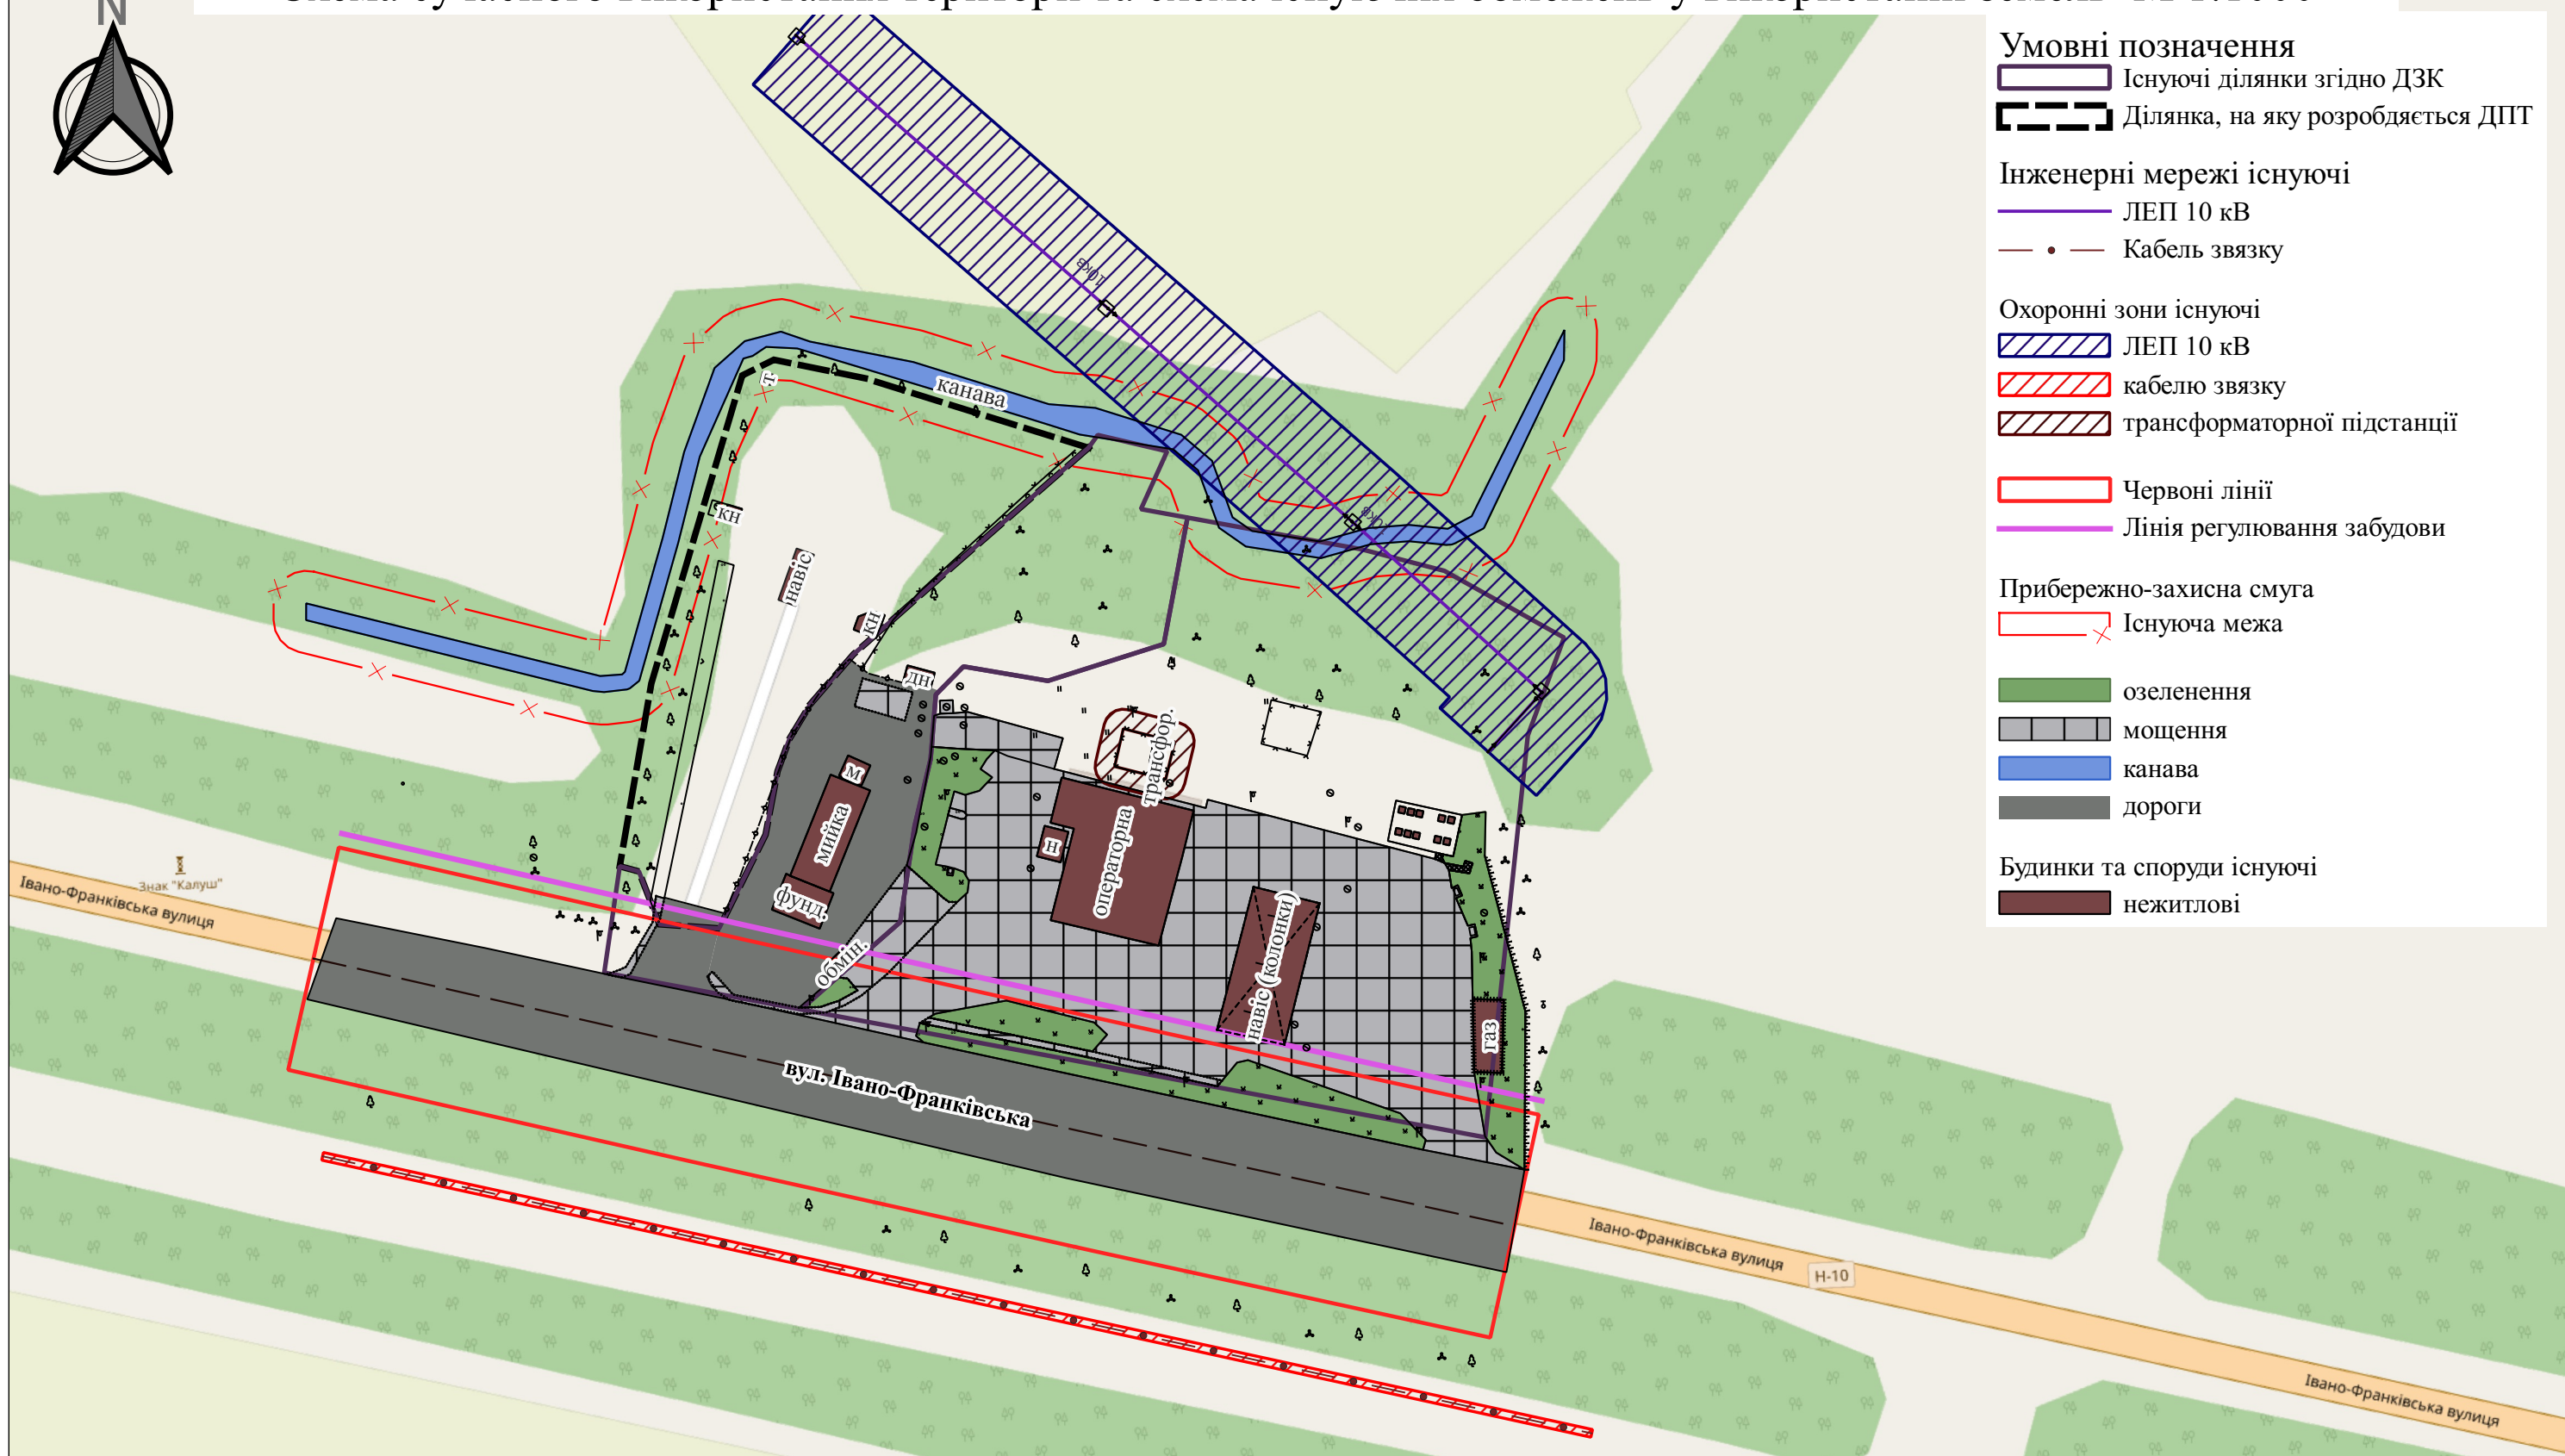

7/2024

Детальний план території щодо зміни цільового призначення земельної ділянки площею 0,2674 га (кадастровий номер 2610400000:39:011:0001) для реконструкції автогазозаправочного пункту під шиномонтаж та бокси з ремонту автомобілів на вуль. Івано-Франківська, 138 в м. Калуш Івано-Франківської області

Зм.	К-сть.	Арк.	№ док.	Підпис	Дата
Виконала				Калинчук Ю.В.	
ГАП				Русин В.Б.	
Н. контроль				Русин В.Б.	

Замовник: управління архітектури та містобудування Калузької міської ради

Стадія	Аркуш	Аркушів
ДПТ	2	8

Схема сучасного використання території та схема існуючих обмежень у використанні земель М 1:1000

ФОП Русин В.Б.  
м. Калуш

0 10 20 30 40 50 60 70 80 90 100 m

