


Проектний план та схема проектних обмежень у використанні земель М 1:500

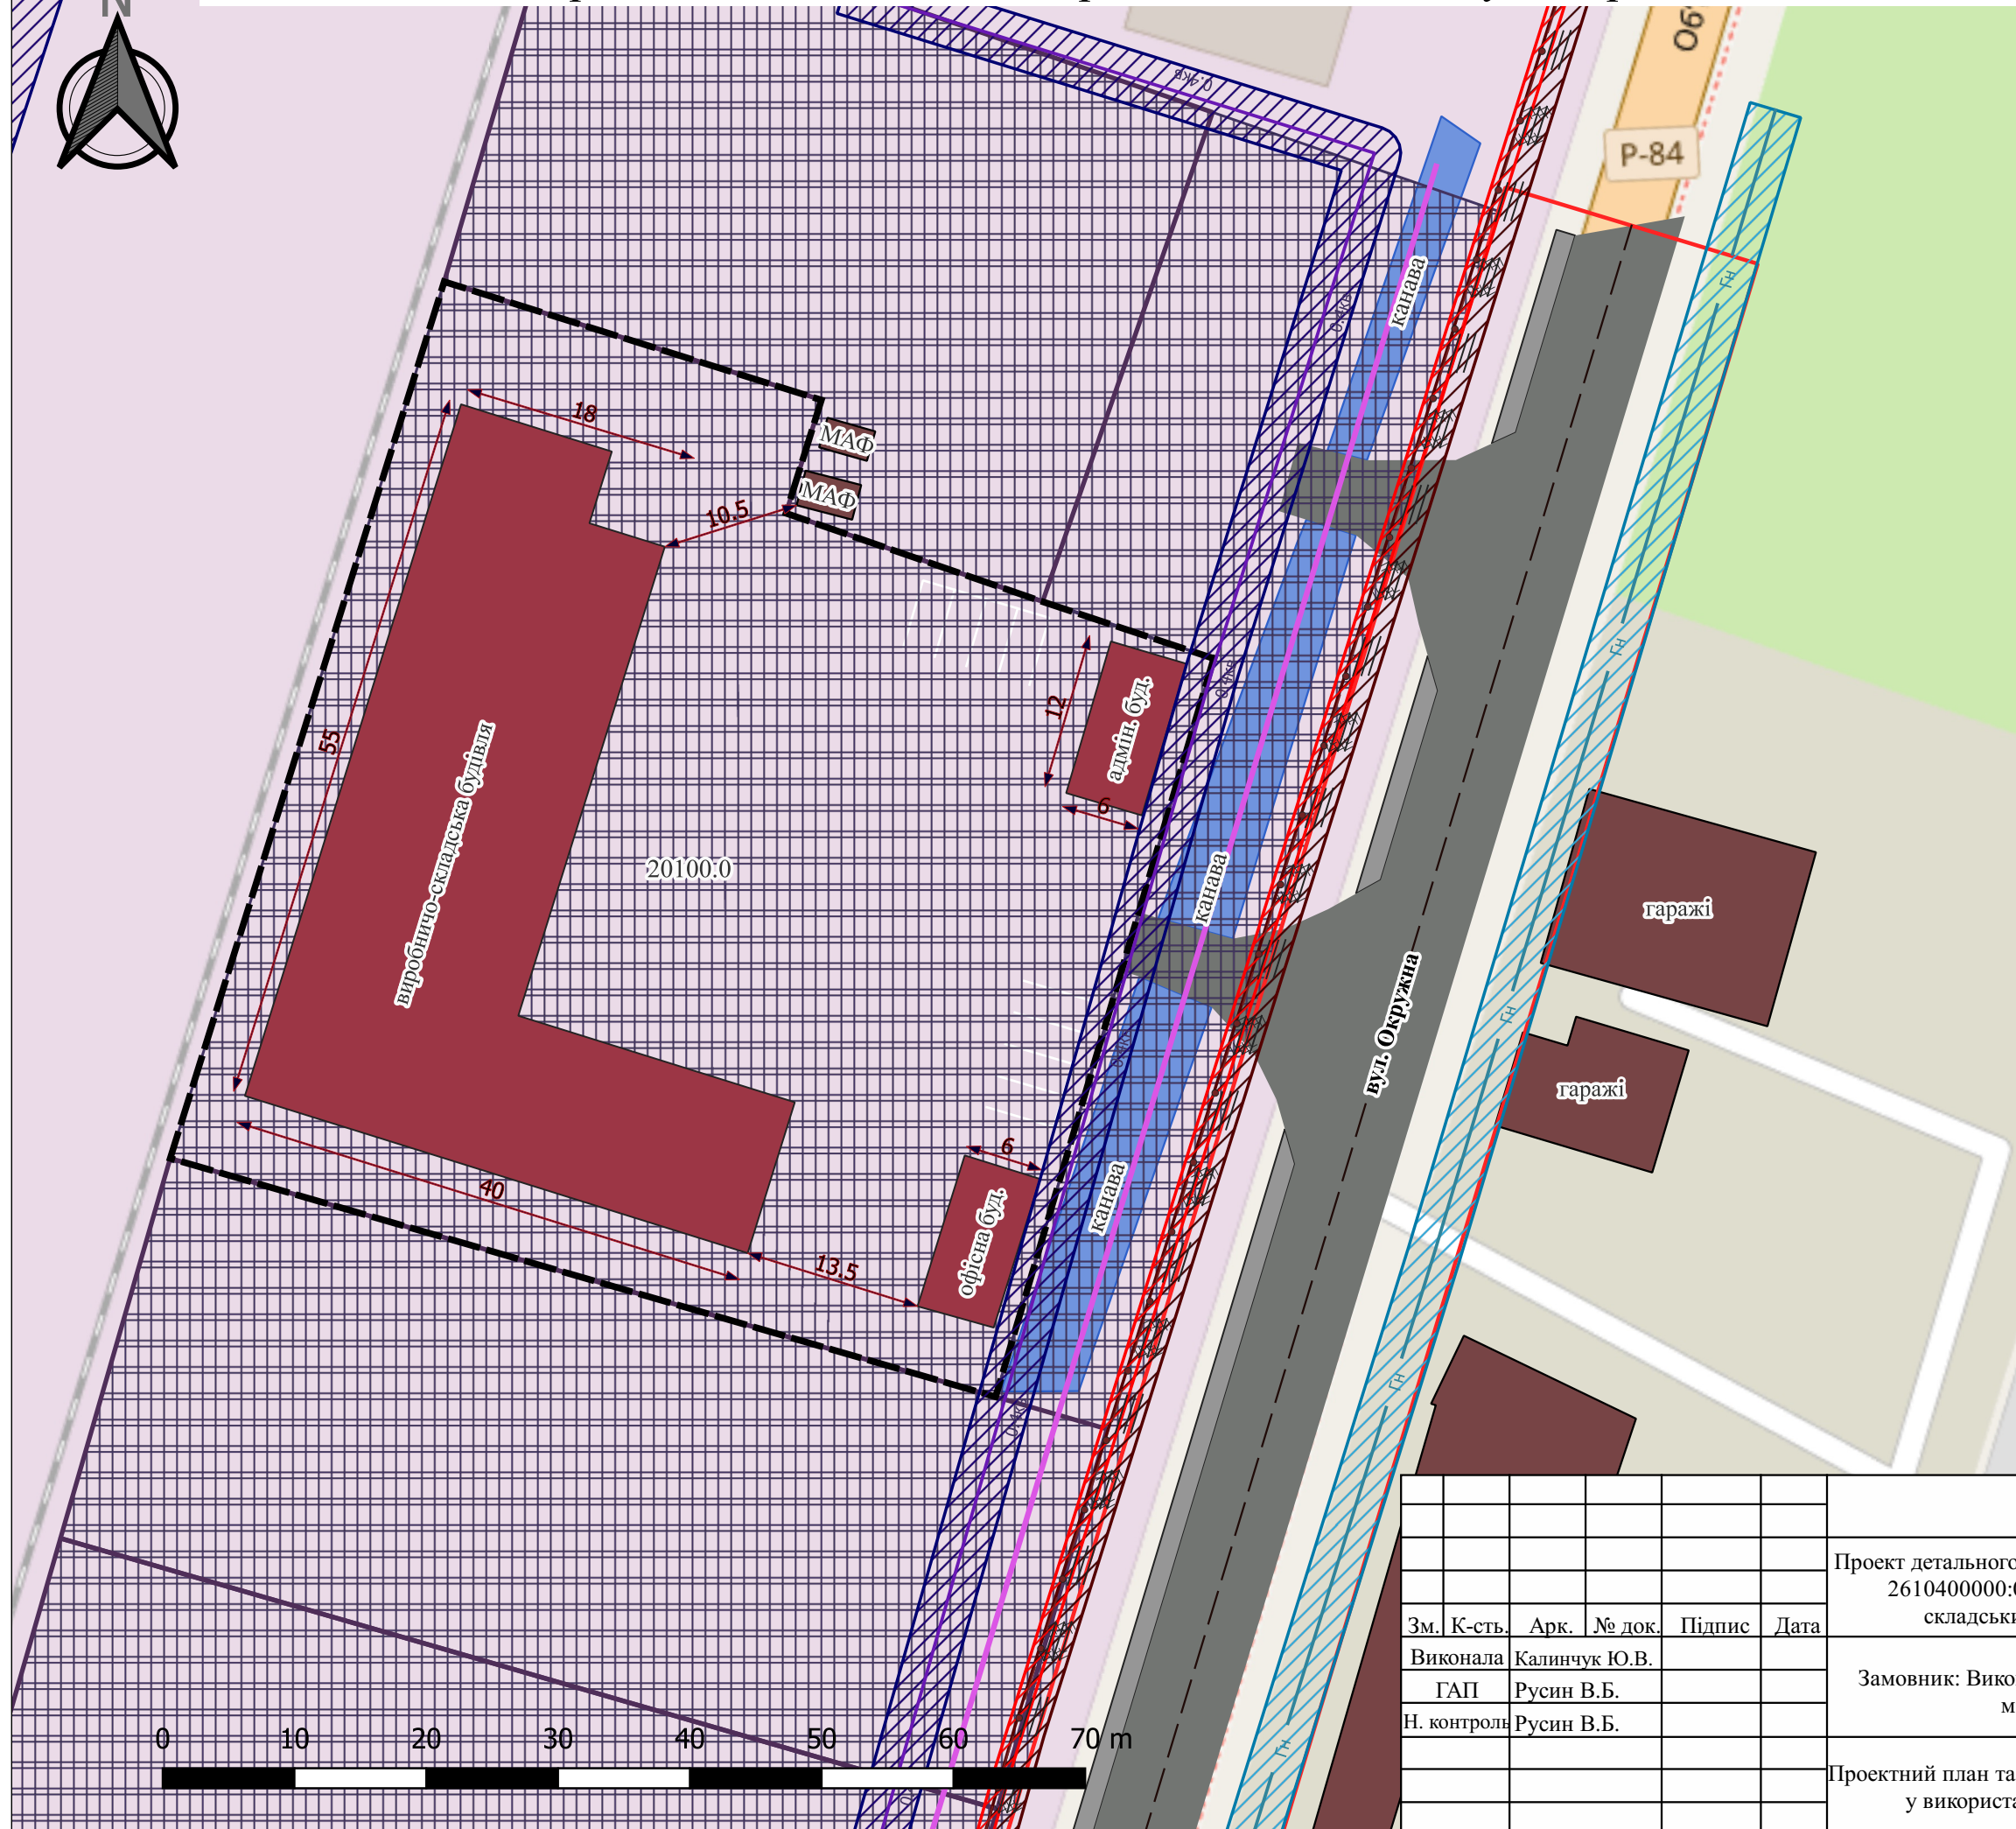

- Умовні позначення**
- Охоронні зони існуючі
- газопроводу
 - ЛЕП 0,4 кВ
 - кабелю звязку
 - електрокабелю
- Інженерні мережі існуючі
- ЛЕП 0,4 кВ
 - Електрокабель високої напруги
 - Кабель звязку
 - Газопровід низького тиску
- Червоні лінії
- Лінія регулювання забудови
- Існуючі ділянки згідно ДЗК
- Ділянка, на яку розробляється ДПТ
- Канава
- Дороги
- Будинки та споруди
- нежитлові існуючі
 - нежитлові проектні
- Території промислових підприємств
- Існуючі



					6/2024					
					Проект детального планування території площею 0,4133 га (кадастровий номер 2610400000:06:008:0049) для будівництва виробничих, допоміжних, складських та офісних будівель на вул. Окружній в м. Калуші					
Зм.	К-сть.	Арк.	№ док.	Підпис	Дата					
Виконала		Калинчук Ю.В.				Замовник: Виконавчий комітет Калуської міської ради	Стадія	Аркуш	Аркушів	
ГАП		Русин В.Б.					ДПТ	3	8	
Н. контроль		Русин В.Б.								
					Проектний план та схема проектних обмежень у використанні земель М 1:500			ФОП Русин В.Б. м. Калуш		