



**Детальний план території щодо зміни цільового призначення  
земельної ділянки, площею 1,2523га (кадастровий номер  
2610400000:06:003:0004) для будівництва та експлуатації заводу  
з виробництва підшипників на вул.Литвина 30-С  
в м.Калуш Івано-Франківської області**

**Схема розташування  
території детального плану території  
в системі планувальної структури населеного пункту**

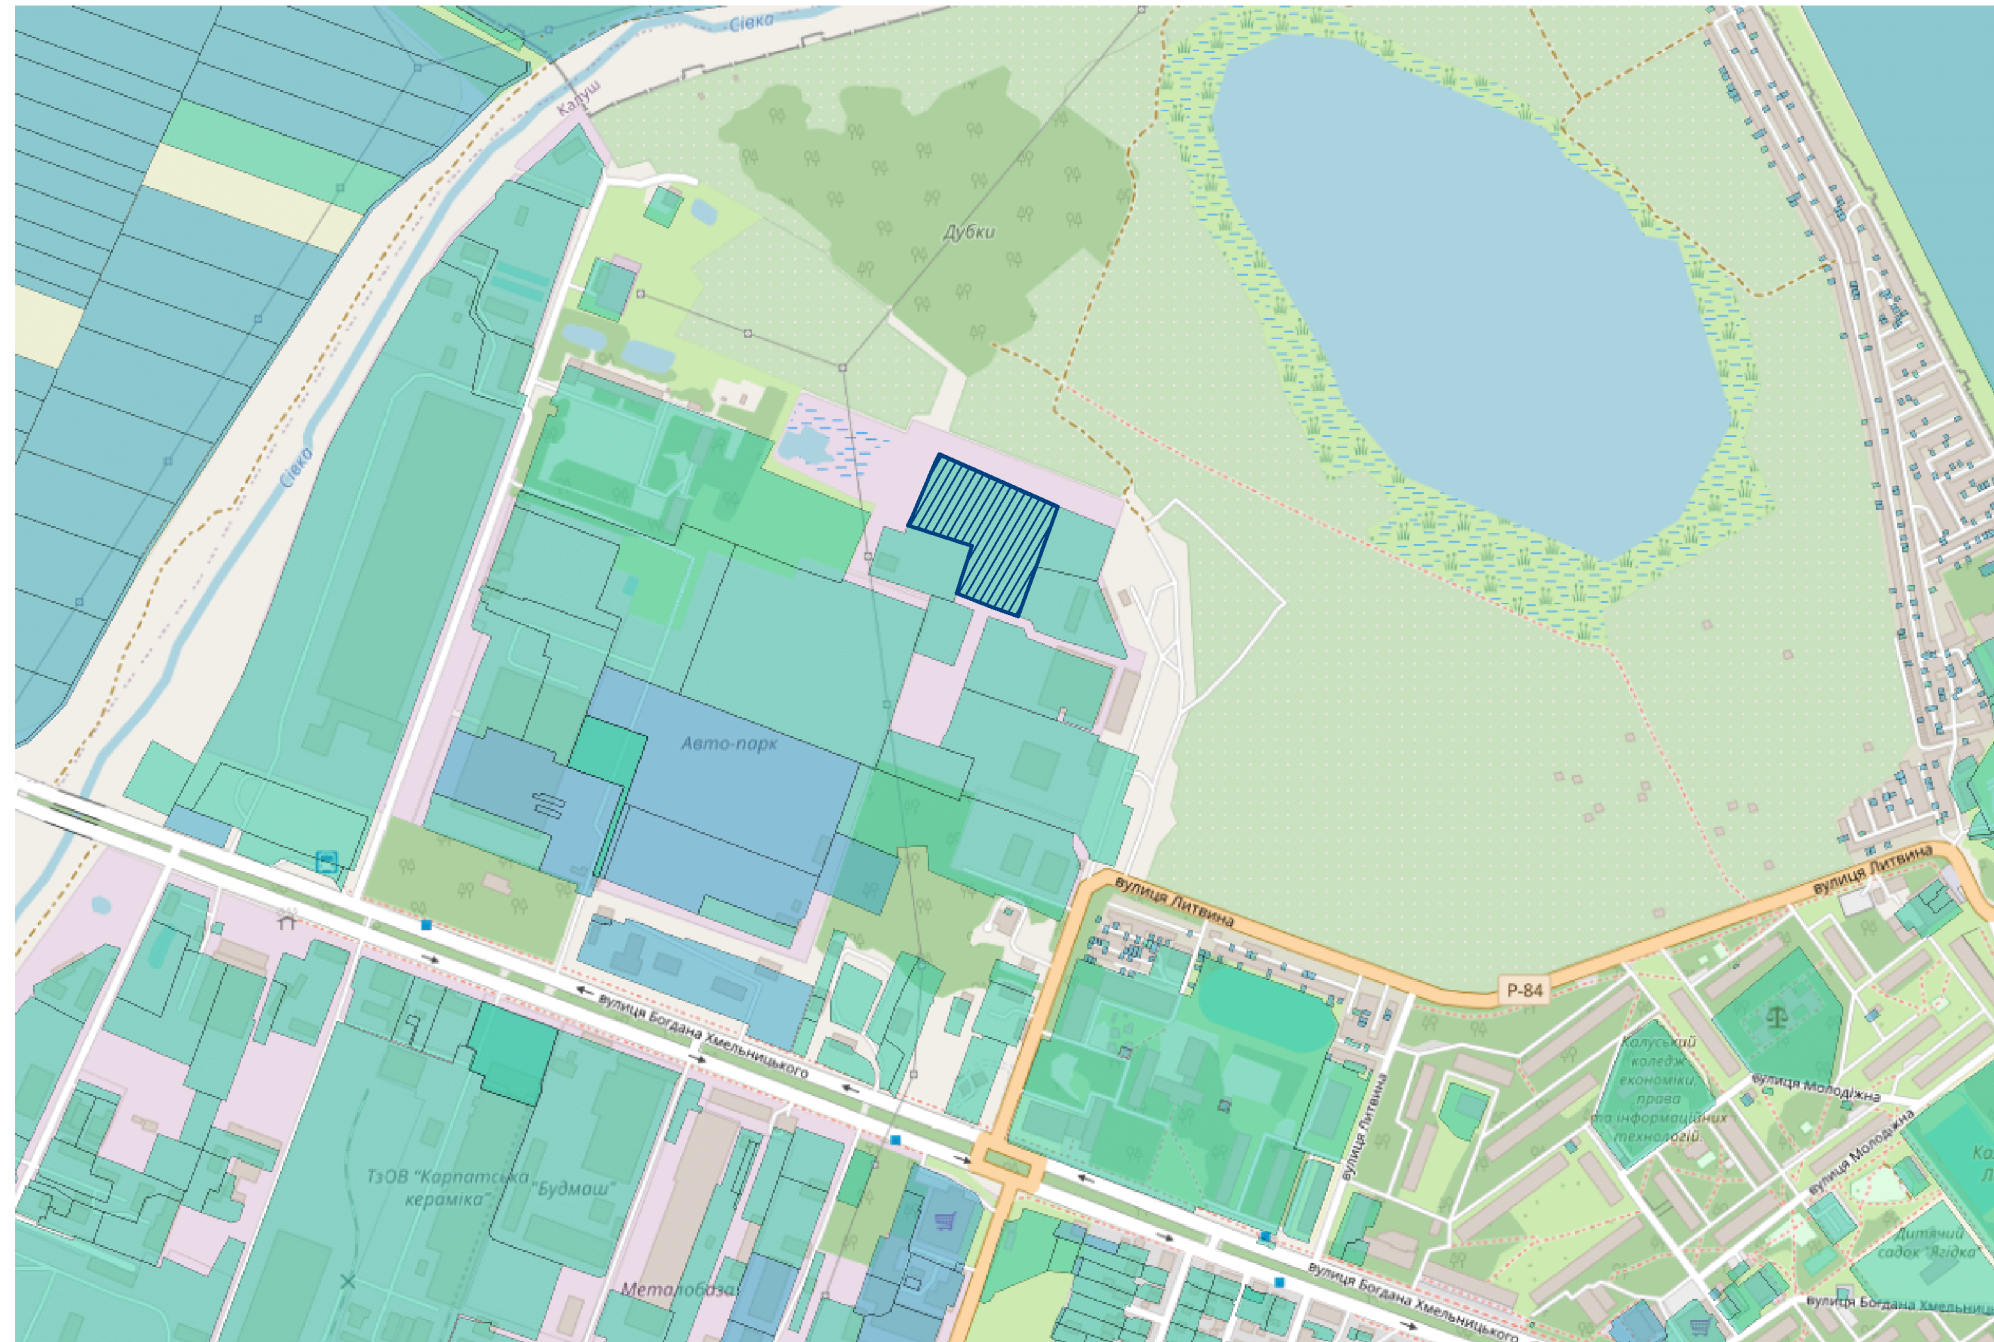

 **Земельна ділянка,  
на яку розробляється ДПТ**

					Замовник: Управління архітектури та містобудування Калузької міської ради Калузького району Івано-Франківської області		
					Детальний план території щодо зміни цільового призначення земельної ділянки, площею 1,2523га (кадастровий номер 2610400000:06:003:0004) для будівництва та експлуатації заводу з виробництва підшипників на вул.Литвина 30-С в м.Калуш Івано-Франківської області		
<b>Зм.</b>	<b>Арк.</b>	<b>№Докум.</b>	<b>Підпис</b>	<b>Дата</b>	<b>Стадія</b>	<b>Лист</b>	<b>Листів</b>
Прив.підпр	Мойсин Г.				ДПТ	1	15
ГАП	Кізілова Т.						
					Схема розташування території детального плану території в системі планувальної структури населеного пункту		
					ФО-П Мойсин Г.В.		