


**с.Боднарів  
Калуської міської ради  
Калуського району  
Івано-Франківської області**


Проект детального плану території  
з метою зміни цільового призначення  
земельних ділянок під землі промисловості,  
транспорту, зв'язку, енергетики, оборони  
та іншого призначення

**План земельних ділянок, право власності  
на які посвідчено до 2004 року та відомості  
про які не внесено до Державного земельного кадастру  
М 1:1000**

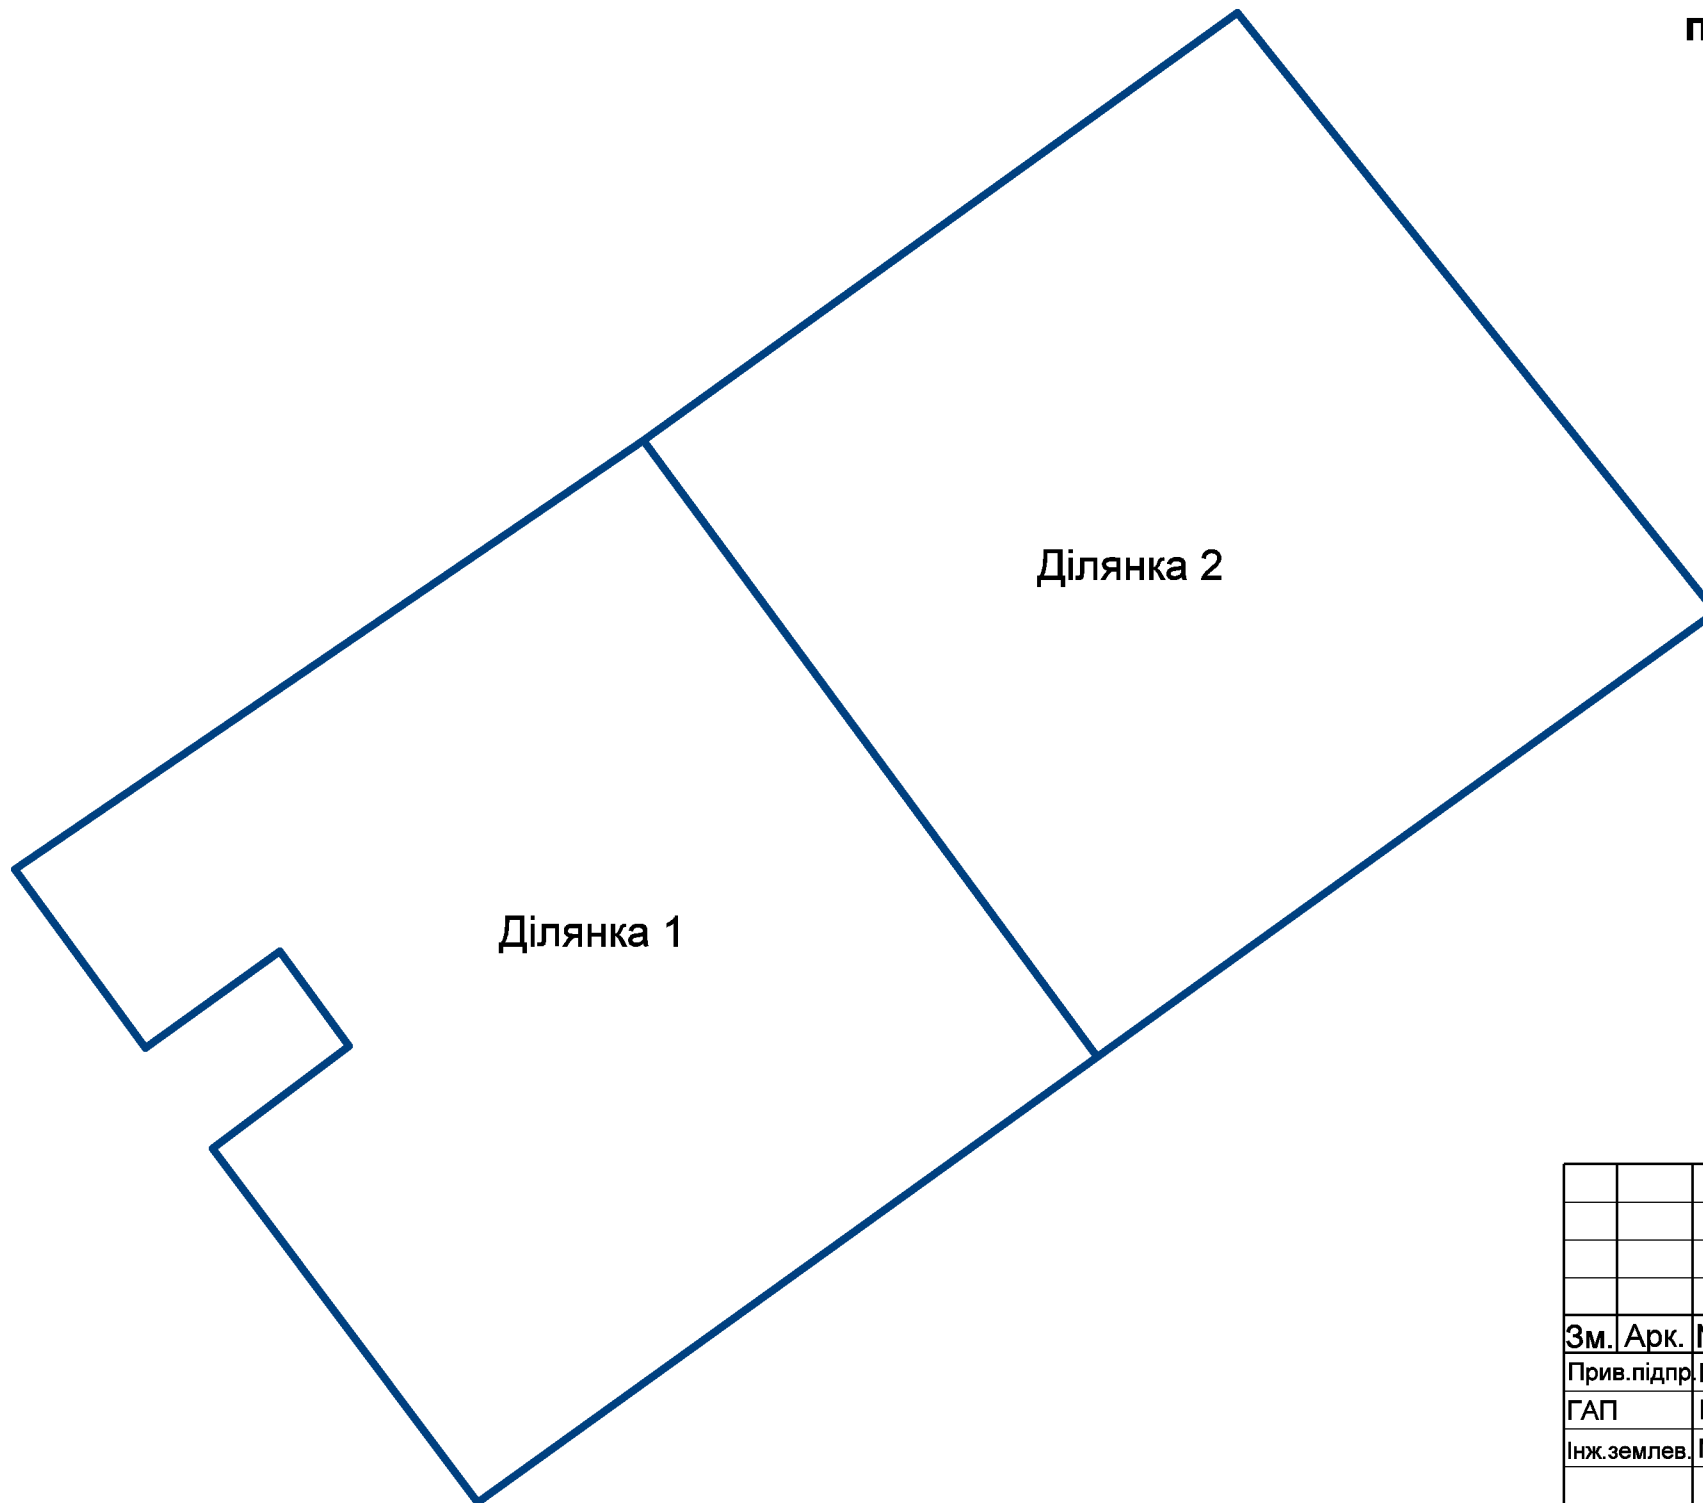

Земельні ділянки, право власності  
на які посвідчено до 2004р., відсутні

Земельні ділянки, що відображені  
на плані, не внесені до Державного  
земельного кадастру

 Межі земельних ділянок,  
сформованих за результатами розроблення ДПТ

					Замовник: Калуська міська рада			
					<b>Проект детального плану території з метою зміни цільового призначення земельних ділянок під землі промисловості, транспорту, зв'язку, енергетики, оборони та іншого призначення</b>			
<b>Зм.</b>	<b>Арк.</b>	<b>№Докум.</b>	<b>Підпис</b>	<b>Дата</b>		<b>Стадія</b>	<b>Лист</b>	<b>Листів</b>
Прив.підпр.		Мойсин Г.				ДПТ	14	15
ГАП		Кізілова Т.						
Інж.землев.		Мойсин Г.						
					План земельних ділянок, право власності на які посвідчено до 2004 року та відомості про які не внесено до Державного земельного кадастру			
					ФО-П Мойсин Г.В.			