


Умовні позначення

	Житлові будинки капітальні
	Житлові будинки середньокапітальні
	Вулиці, дороги, проїзди
	Струмки, канали, ставки
	Осушені землі
	Трансформаторна підстанція
	Високовольтна лінія електропередач
Території	
	Садибної житлової забудови
	Промислово-виробничі
	Комунально-складські
	Пайовані землі
	Особистих селянських господарств
	Кладовища
	Лісів
	Рослинність трав'яна
Межі	
	Населеного пункту
	Охоронної зони
	Прибережної захисної смуги
	Пожежний розрив від лісових масивів
	Санітарно-захисної зони

с.Боднарів Калуської міської ради Калуського району Івано-Франківської області

Проект детального плану території з метою зміни цільового призначення земельних ділянок під землі промисловості, транспорту, зв'язку, енергетики, оборони та іншого призначення

Схема розташування території детального плану території в системі планувальної структури населеного пункту М 1:5000

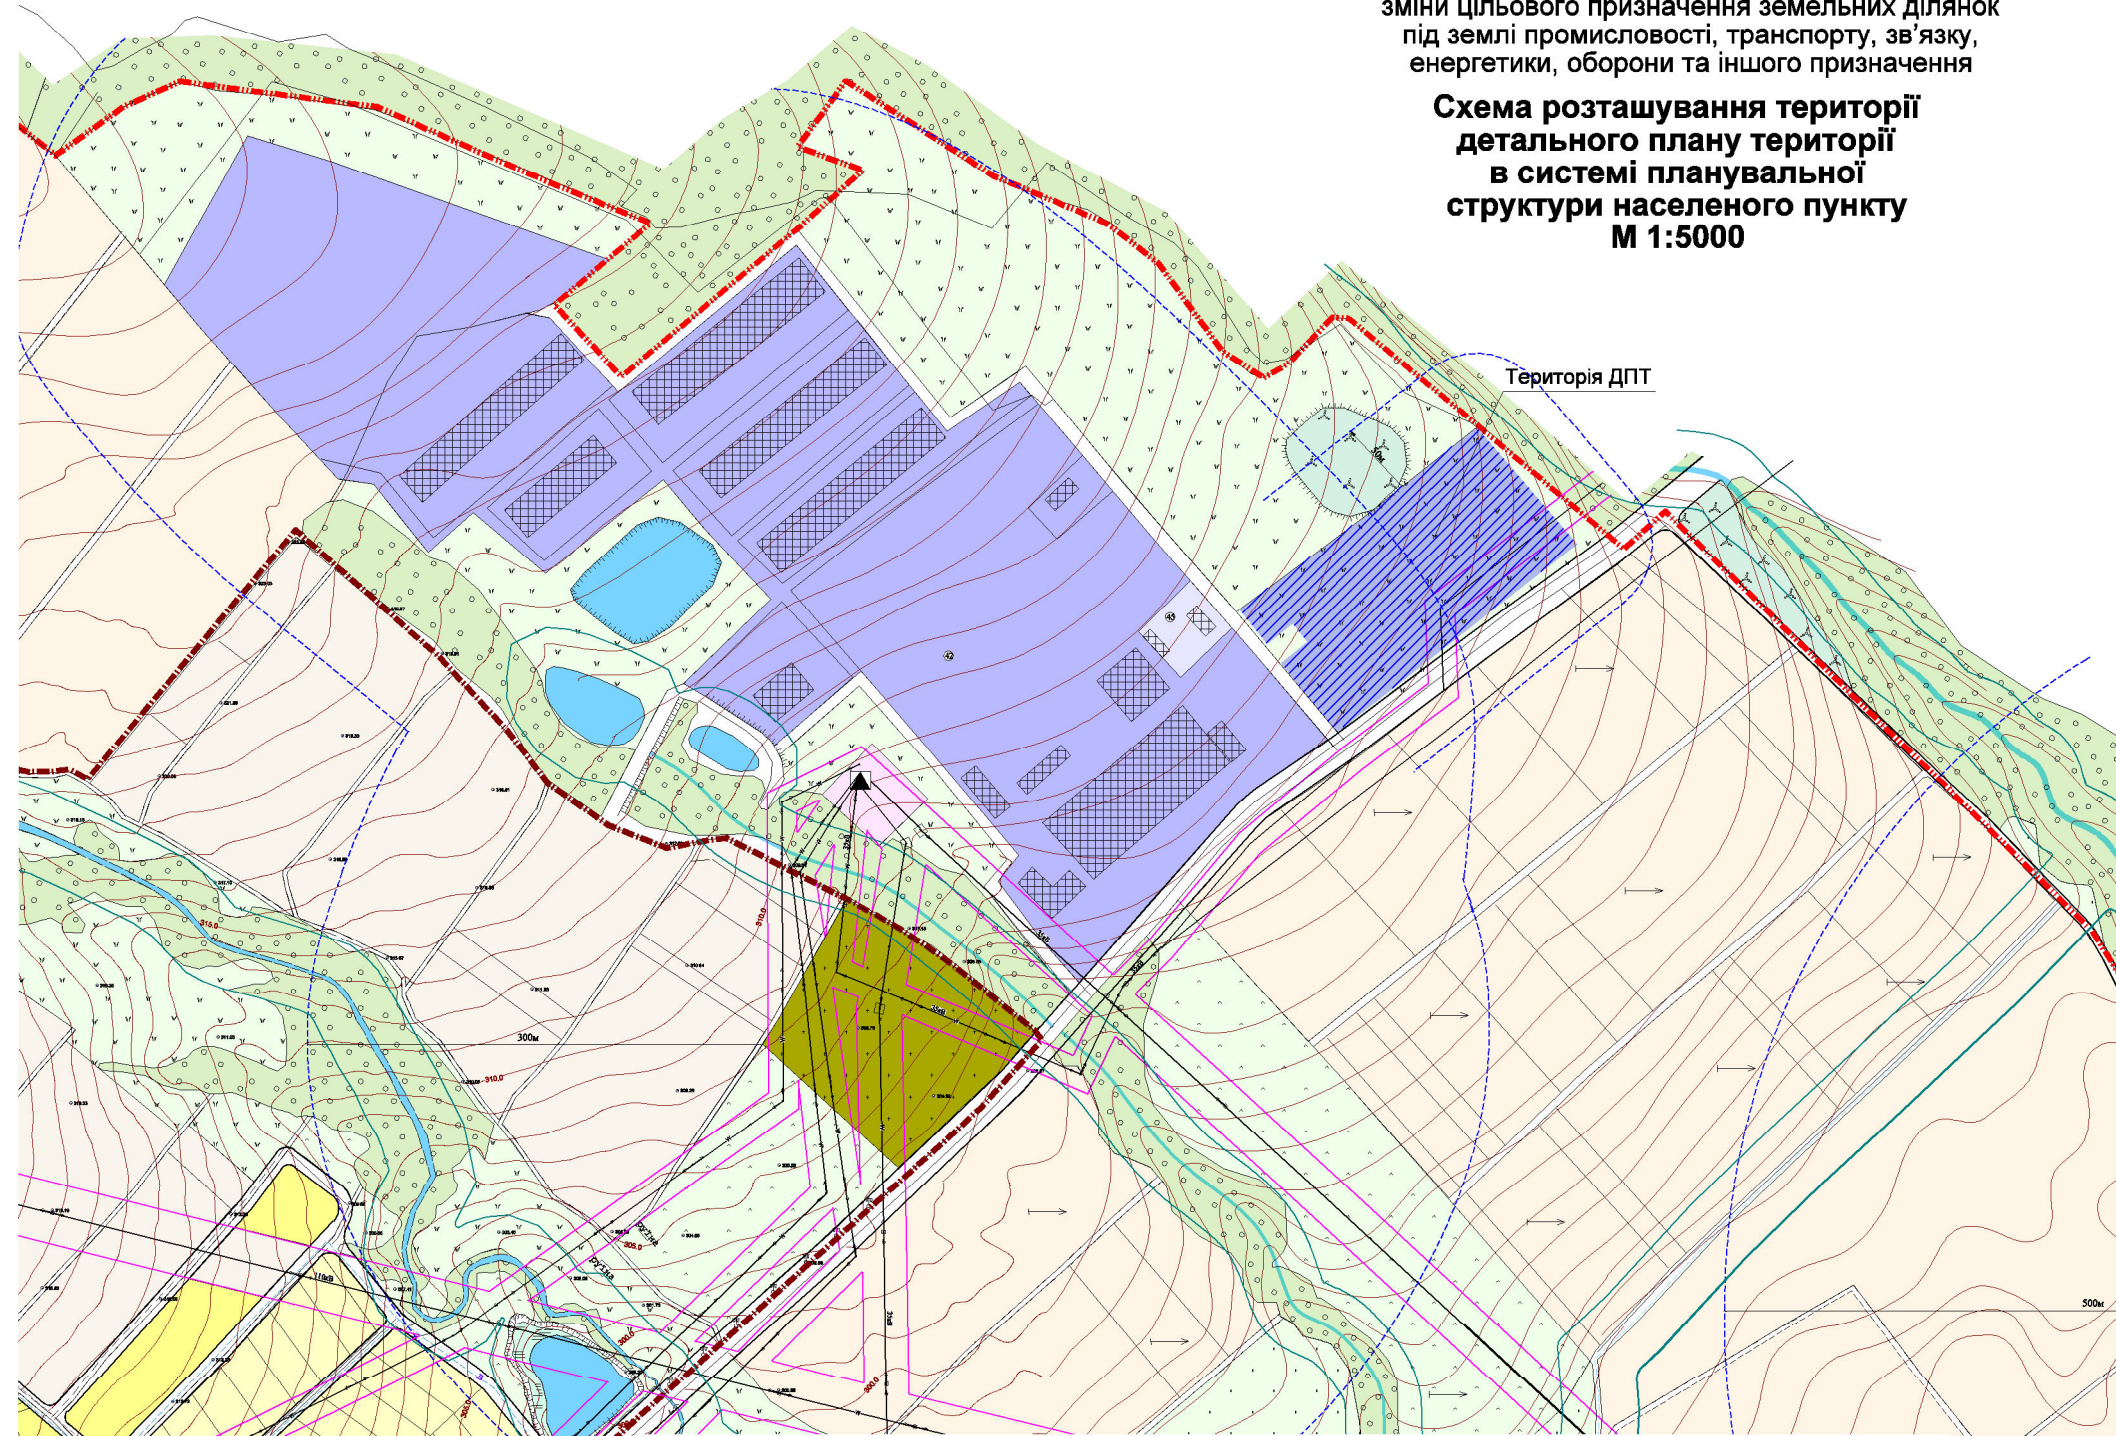

					Замовник: Калуська міська рада			
					Проект детального плану території з метою зміни цільового призначення земельних ділянок під землі промисловості, транспорту, зв'язку, енергетики, оборони та іншого призначення			
Зм.	Арк.	№Докум.	Підпис	Дата		Стадія	Лист	Листів
Прив.підпр		Мойсин Г.				ДПТ	1	15
ГАП		Кізілова Т.						
					Схема розташування території детального плану території в системі планувальної структури населеного пункту			
					ФО-П Мойсин Г.В.			