


**с.Боднарів
Калуської міської ради
Калуського району
Івано-Франківської області**

Проект детального плану території
з метою зміни цільового призначення
земельних ділянок під землі промисловості,
транспорту, зв'язку, енергетики, оборони
та іншого призначення

**План сучасного використання земель за фор-
мою власності із зазначенням категорій та
виду цільового призначення, з урахуванням
наявних обмежень та обтяжень
М 1:1000**

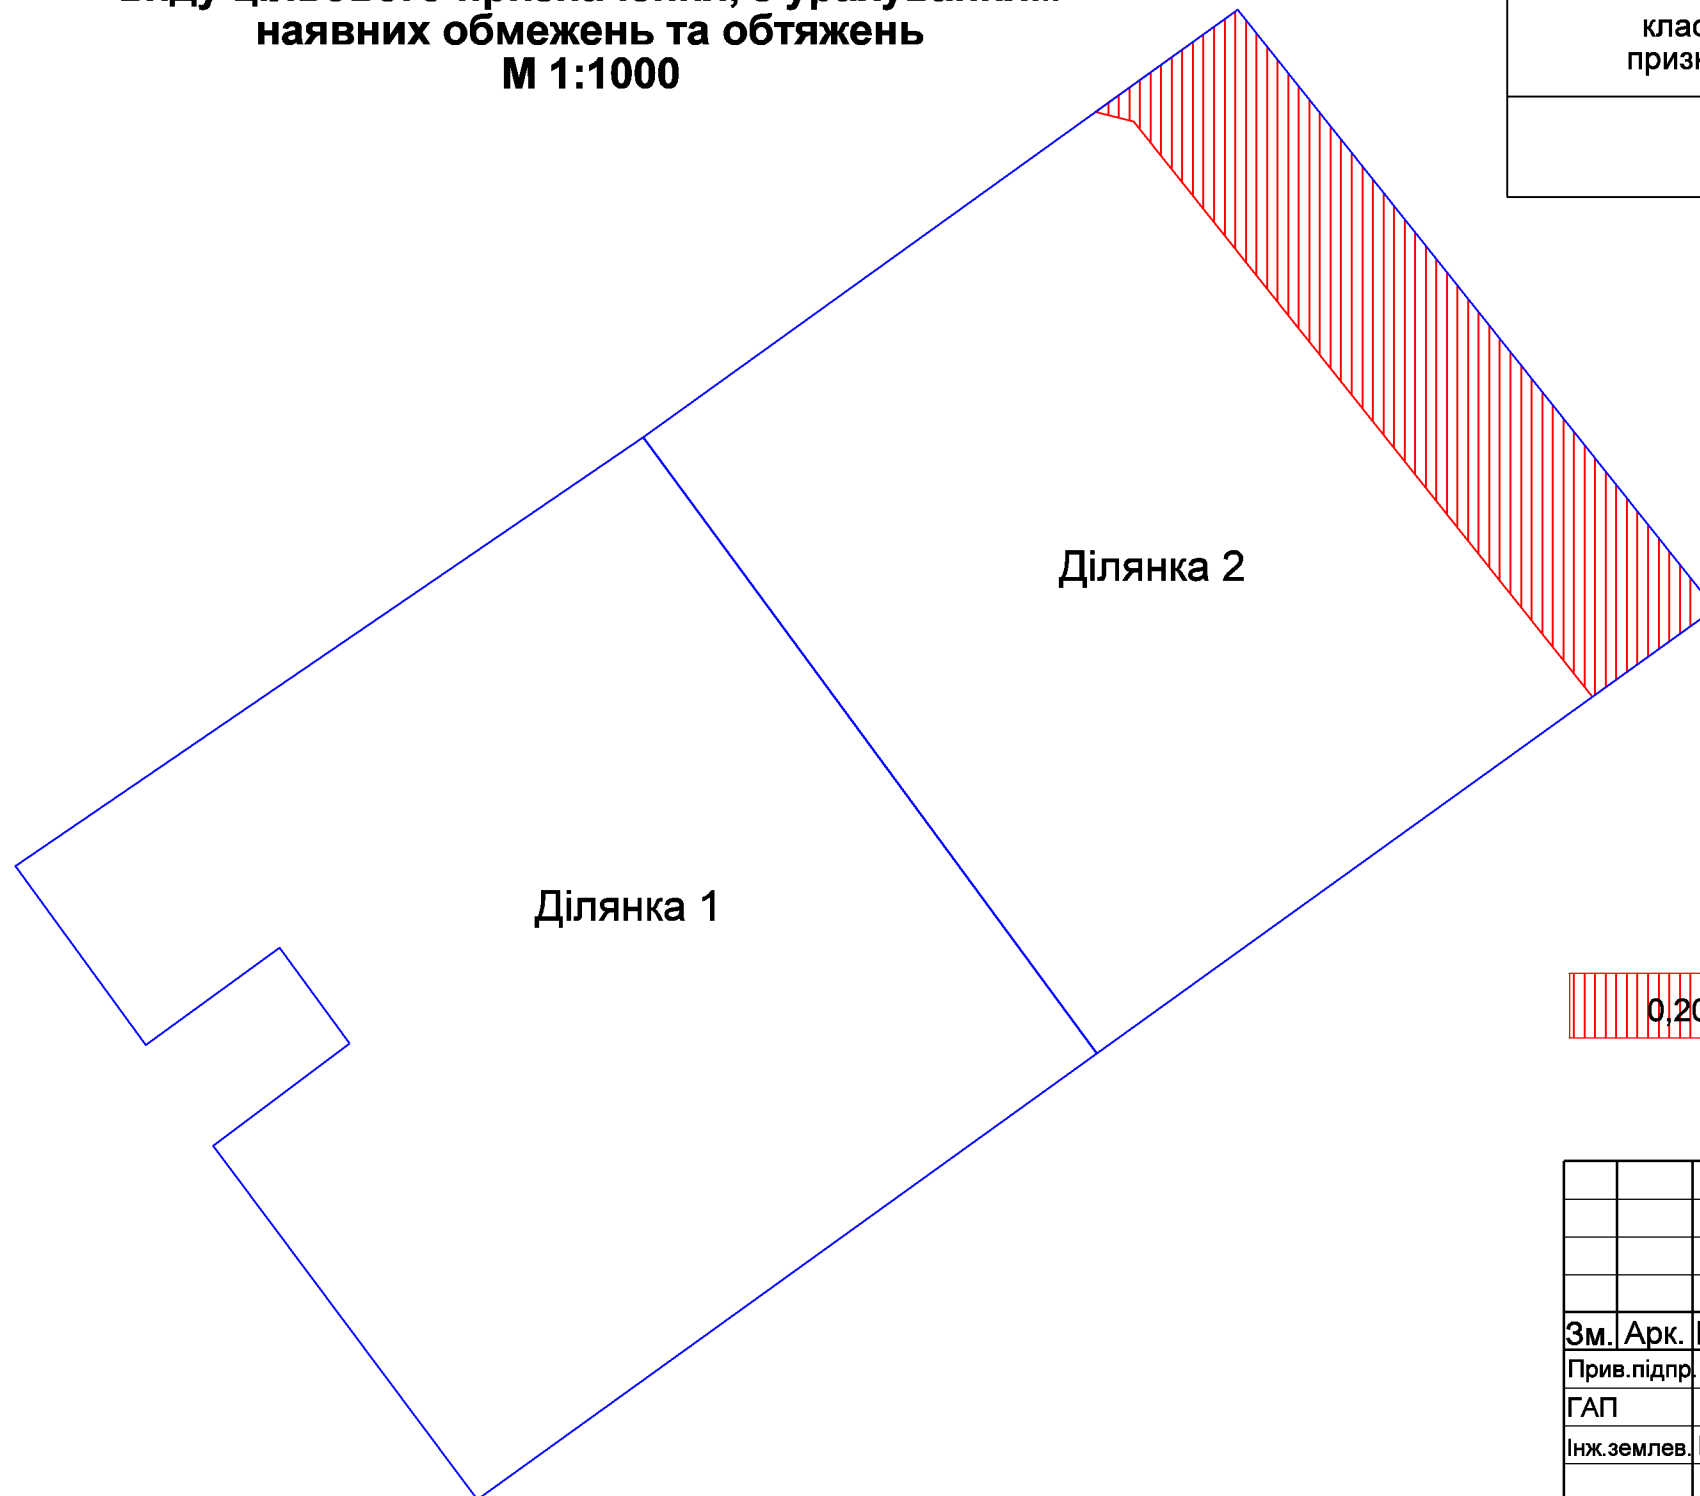

кадастровий номер, площа ділянки	форма власності	землекористувач	категорія земель
кадастровий номер відсутній (площа 1,00га)	комунальна	землі с.Боднарів	Землі сільсько-господарського призначення
кадастровий номер відсутній (площа 1,00га)	комунальна	землі с.Боднарів	Землі сільсько-господарського призначення

класифікатор видів цільового призначення земельної ділянки	перелік угідь згідно з Класифікатором видів земельних угідь (КВЗУ)
не визначено	002.02 Пасовища

0,2033га 03.02 Санітарна відстань (розрив) від об'єкта (*пожежний розрив від лісових масивів)

					Замовник: Калуська міська рада			
					Проект детального плану території з метою зміни цільового призначення земельних ділянок під землі промисловості, транспорту, зв'язку, енергетики, оборони та іншого призначення			
Зм.	Арк.	№Докум.	Підпис	Дата		Стадія	Лист	Листів
Прив.підпр.		Мойсин Г.				ДПТ	12	15
ГАП		Кізілова Т.						
Інж.землев.		Мойсин Г.						
					План сучасного використання земель за формою власності із зазначенням категорій та виду цільового призначення, з урахуванням наявних обмежень та обтяжень			
					ФО-П Мойсин Г.В.			