


## Розріз II-II

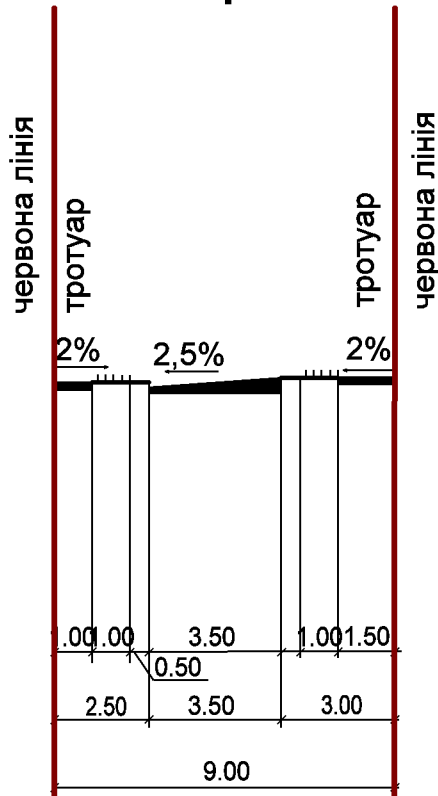


с.Боднарів  
Калуської міської ради  
Калуського району  
Івано-Франківської області

Проект детального плану території  
з метою зміни цільового призначення  
земельних ділянок під землі промисловості,  
транспорту, зв'язку, енергетики, оборони  
та іншого призначення

## Креслення поперечних профілів вулиць М 1:200

## Розріз I-I

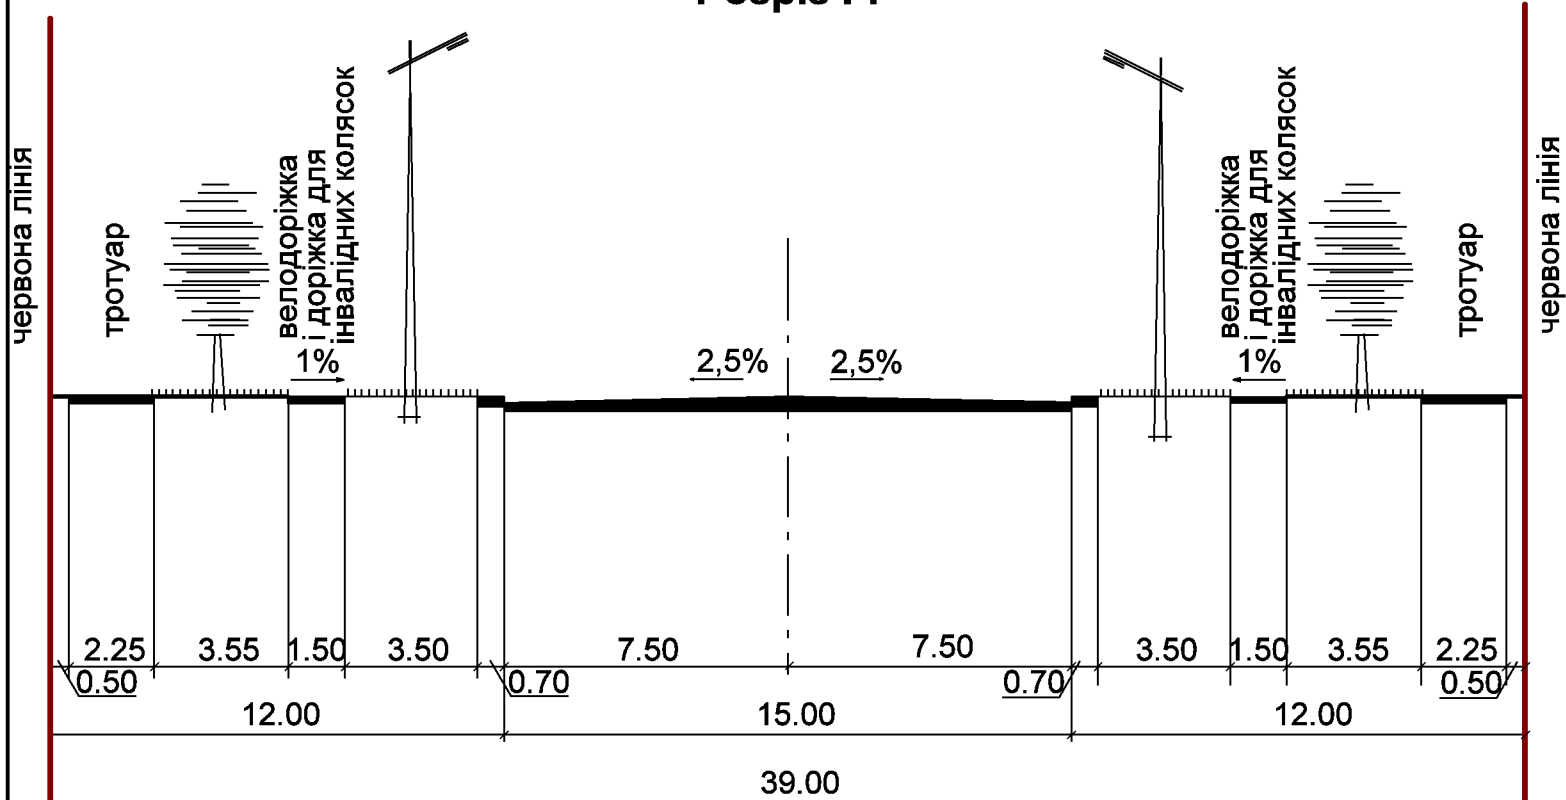

					Замовник: Калуська міська рада		
					Проект детального плану території з метою зміни цільового призначення земельних ділянок під землі промисловості, транспорту, зв'язку, енергетики, оборони та іншого призначення		
Зм.	Арк.	№Докум.	Підпис	Дата			
Прив.підпр.	Мойсин Г.				Стадія	Лист	Листів
ГАП	Кізілова Т.				ДПТ	11	15
					Креслення поперечних профілів вулиць		ФО-П Мойсин Г.В.