



**с.Боднарів  
Калуської міської ради  
Калуського району  
Івано-Франківської області**

Проект детального плану території  
з метою зміни цільового призначення  
земельних ділянок під землі промисловості,  
транспорту, зв'язку, енергетики, оборони  
та іншого призначення

**План земельних ділянок,  
сформованих за результатами  
розроблення детального плану,  
відомості про які підлягають внесенню до  
Державного земельного кадастру  
М 1:1000**

кадастровий номер, площа ділянки	форма власності		цільове призначення земельних ділянок	
	до проекту	після проекту	до проекту	після проекту
Ділянка 1 (площа 1,00га)	комунальна	не визначено	не визначено	11.02 Для розміщення та експлуатації основних, підсобних і допоміжних будівель та споруд підприємств переробної, машинобудівної та іншої промисловості
Ділянка 2 (площа 1,00га)	комунальна	не визначено	не визначено	11.02 Для розміщення та експлуатації основних, підсобних і допоміжних будівель та споруд підприємств переробної, машинобудівної та іншої промисловості

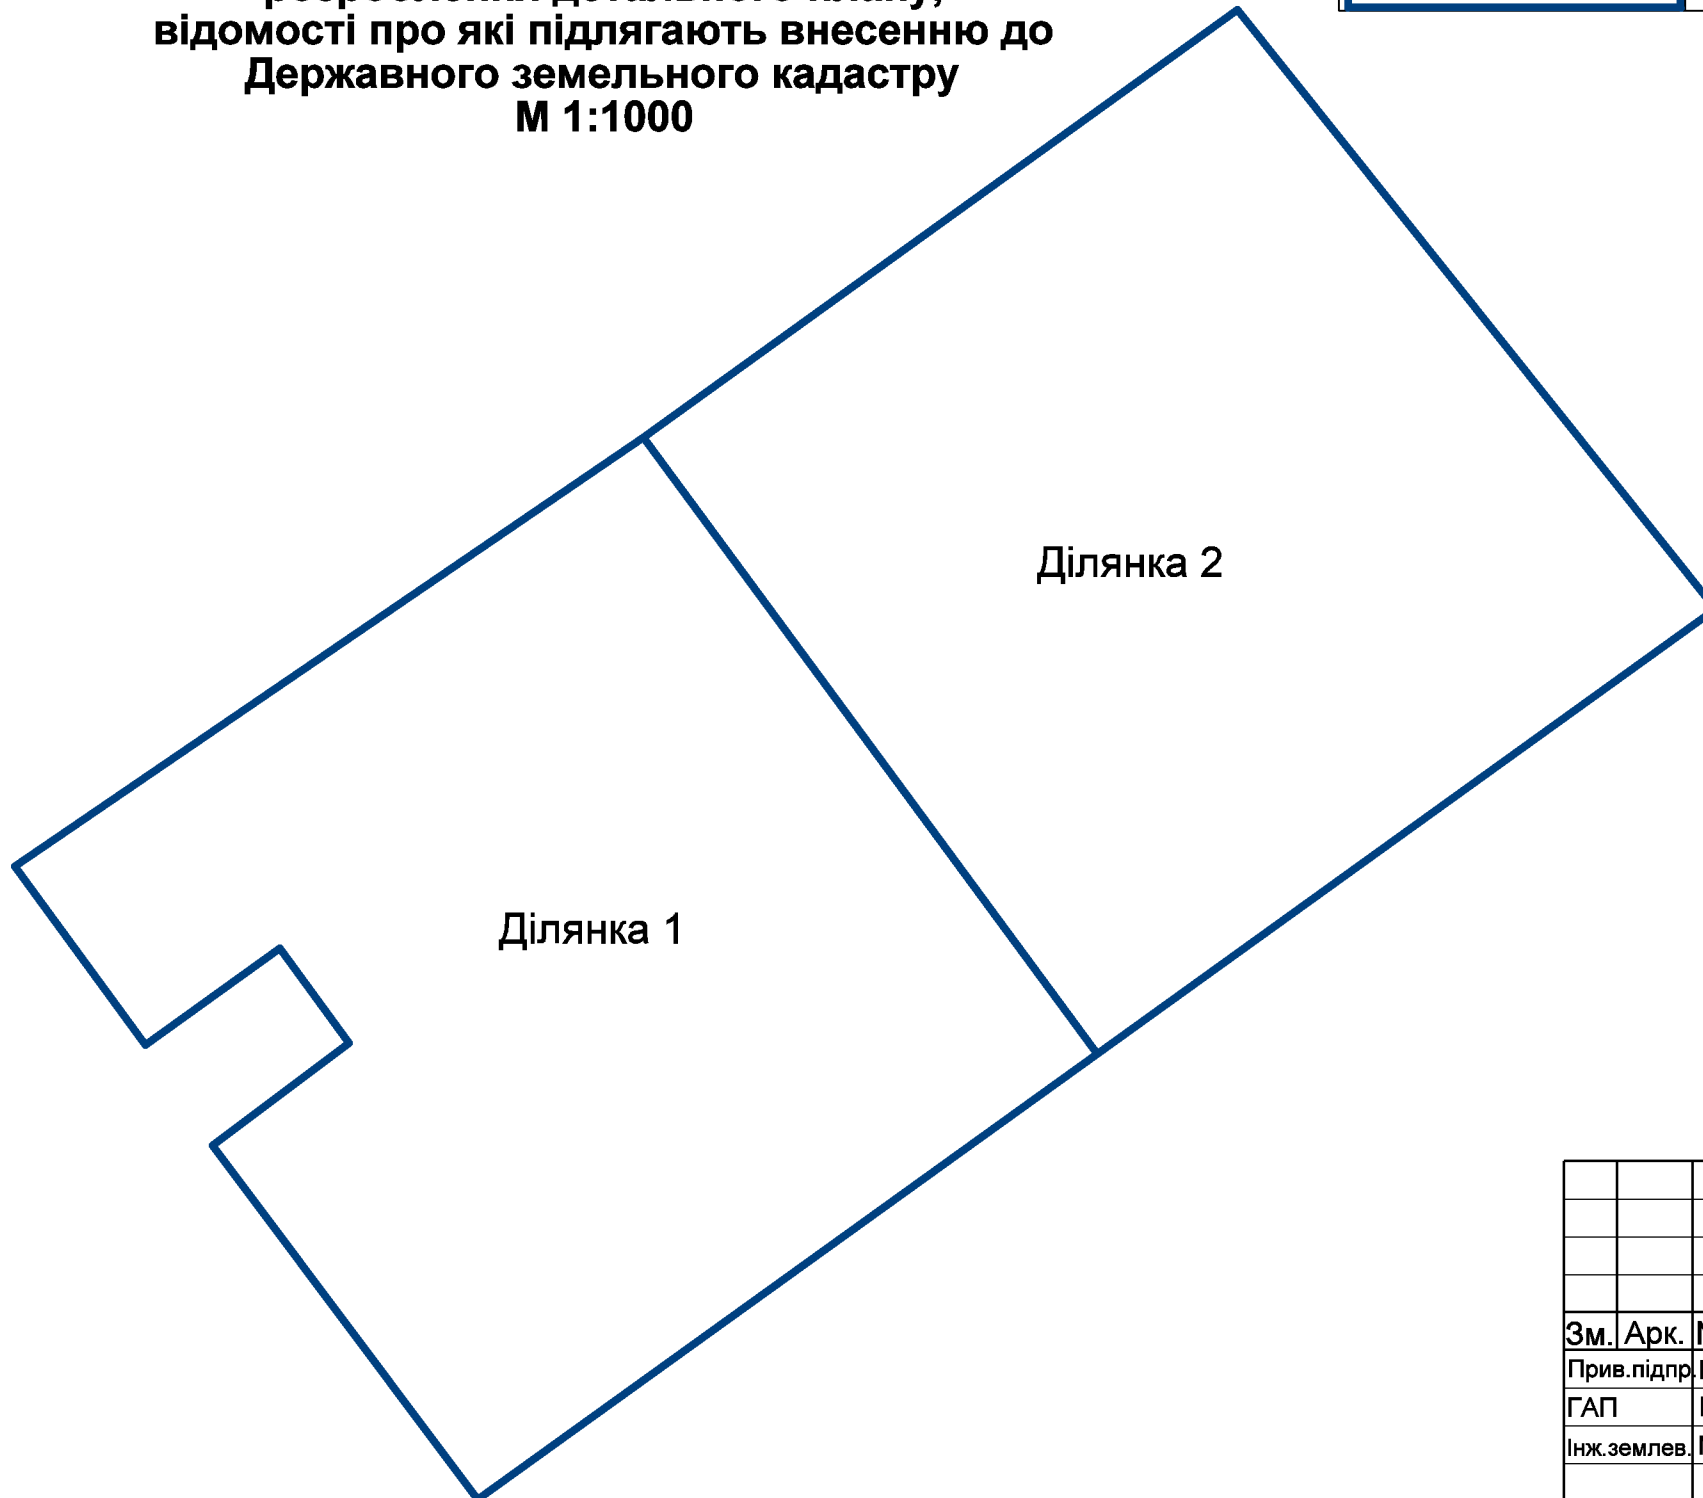

 Межі земельних ділянок,  
сформованих за результатами розроблення ДПТ

					Замовник: Калуська міська рада			
					<b>Проект детального плану території з метою зміни цільового призначення земельних ділянок під землі промисловості, транспорту, зв'язку, енергетики, оборони та іншого призначення</b>			
<b>Зм.</b>	<b>Арк.</b>	<b>№Докум.</b>	<b>Підпис</b>	<b>Дата</b>		<b>Стадія</b>	<b>Лист</b>	<b>Листів</b>
Прив.підпр.		Мойсин Г.				ДПТ	13	15
ГАП		Кізілова Т.						
Інж.землев.		Мойсин Г.						
					План земельних ділянок, сформованих за результатами розроблення детального пла- ну території, відомості про які підлягають внесенню до Державного земельного кадастру			
					<b>ФО-П Мойсин Г.В.</b>			