


ПЛАН ФУНКЦІОНАЛЬНОГО ЗОНУВАННЯ ТЕРИТОРІЇ
М 1:1000

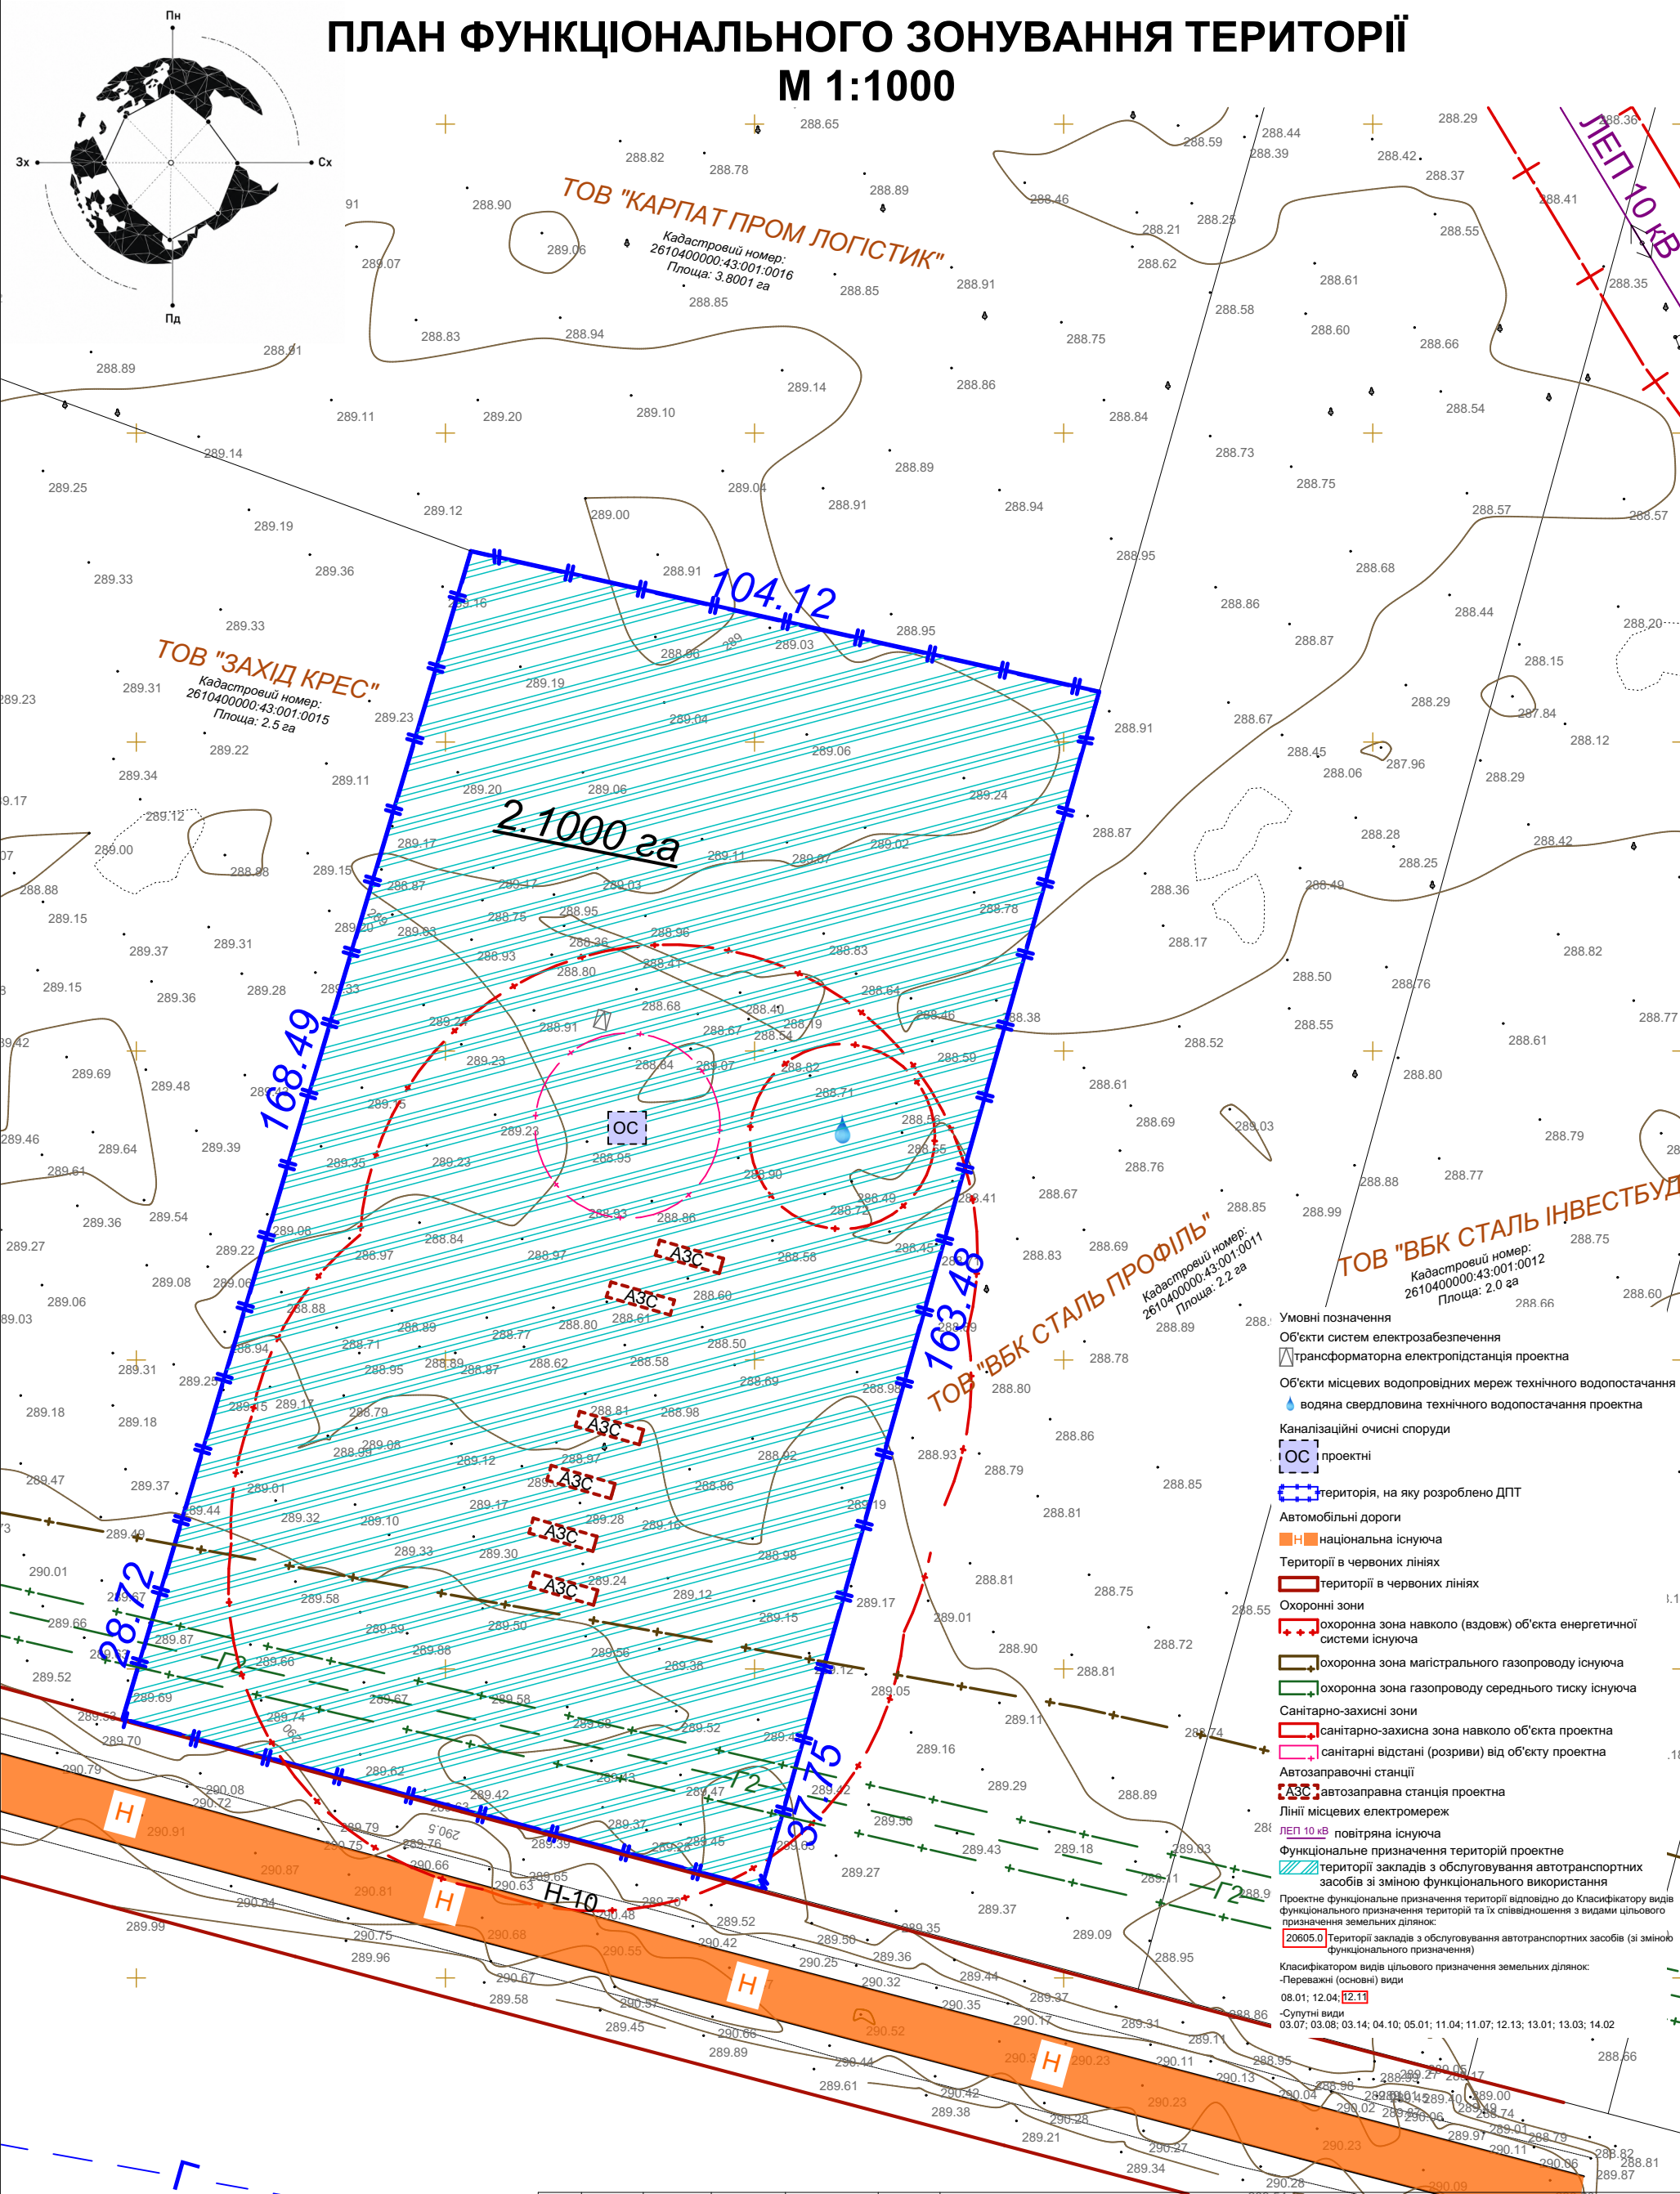

						2026 рік			
						Детальний план території площею 2,1 га (кадастровий номер 2610400000:43:001:0013) на вул. Львівська в м. Калуш, Івано-Франківської області			
Зм.	Кільк.	Арк	№ _{док}	Підпис	Дата	Замовник: Управління архітектури та містобудування Калуської міської ради	Стадія	Аркуш	Аркушів
Директор		Бербець В.В.					МД	9	11
ГАП		Гавриленко А.М.				ПЛАН ФУНКЦІОНАЛЬНОГО ЗОНУВАННЯ ТЕРИТОРІЇ М 1:1000	ПП "ГЕОУКРПРОЕКТ"		