


Детальний план території земельної ділянки,
площею 1,7437га (кадастровий номер 2610400000:29:001:0072)
для нового будівництва виробничого комплексу з виготовлення
пакування на вул. Глібова, 74 в м. Калуш Івано-Франківської області

План сучасного використання земель за фор-
мою власності із зазначенням категорій та
виду цільового призначення, з урахуванням
наявних обмежень та обтяжень
М 1:1000

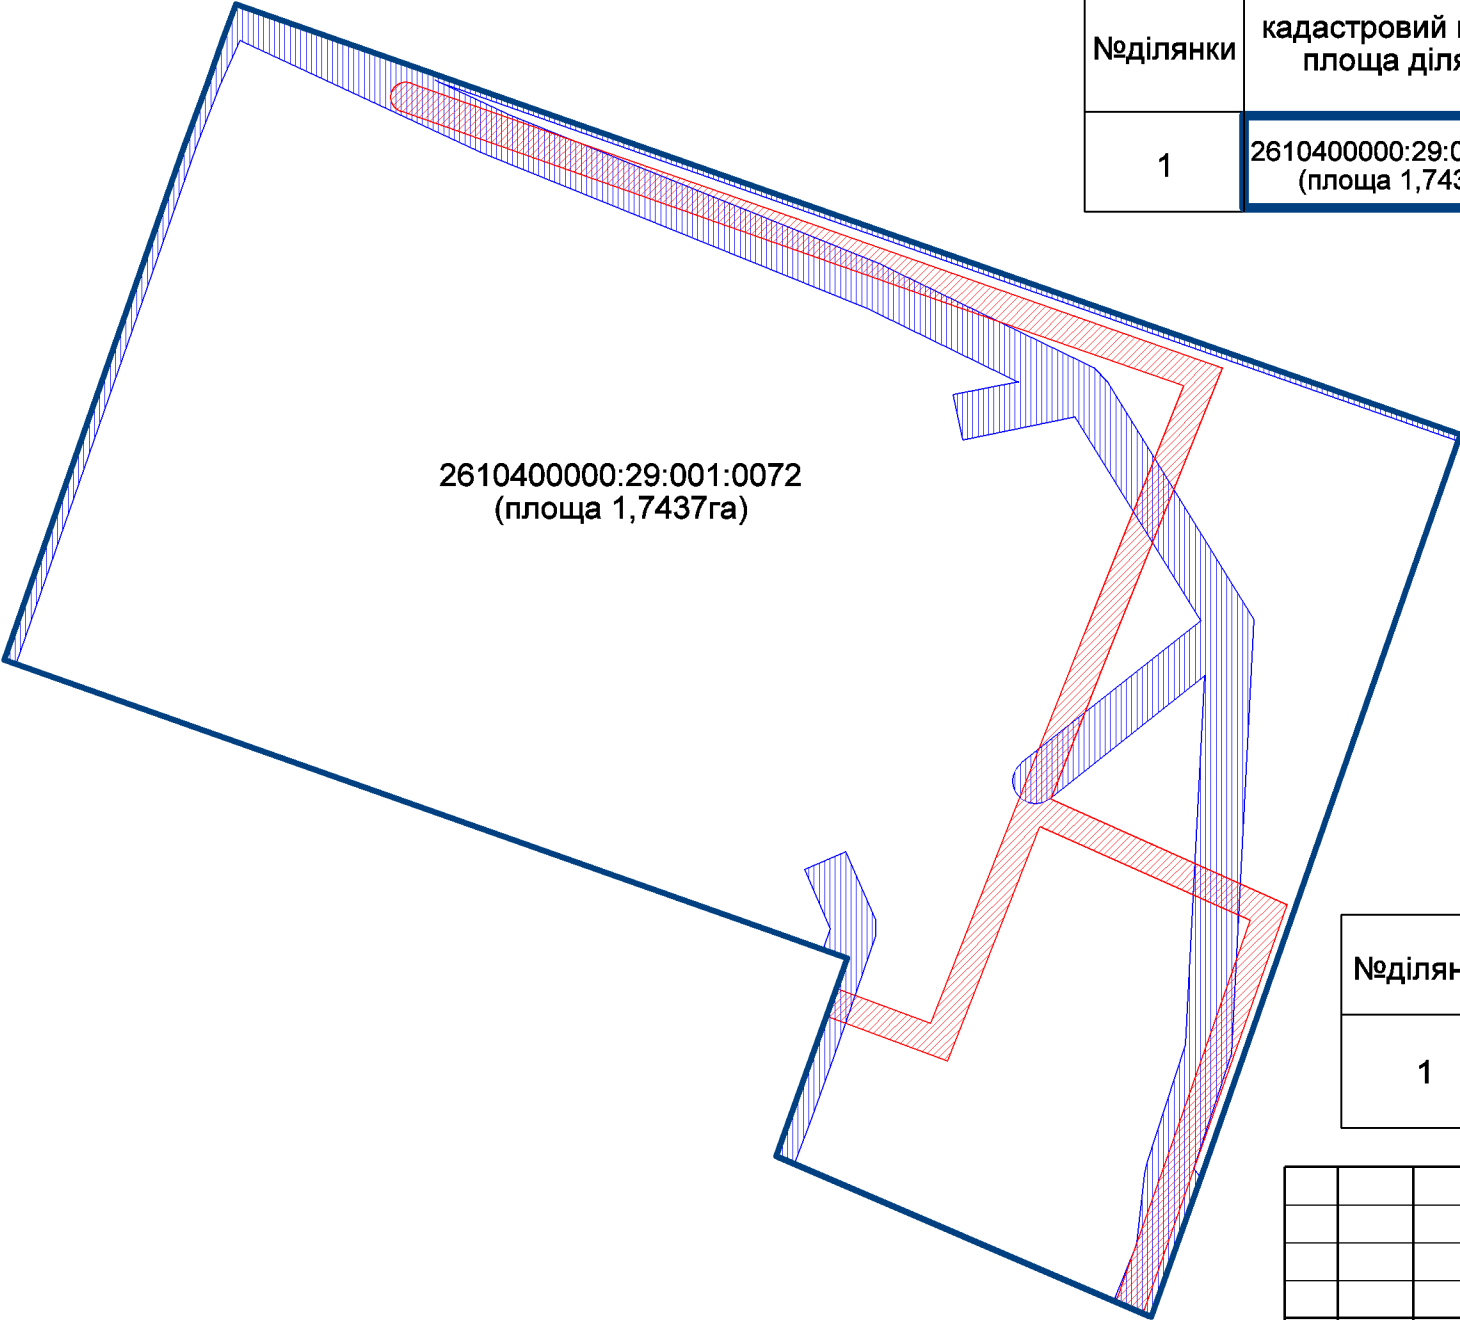

№ділянки	кадастровий номер, площа ділянки	форма власності	землекористувач	категорія земель
1	2610400000:29:001:0072 (площа 1,7437га)	комунальна	Калуська міська рада	Землі промисловості, транс- порту, зв'язку, енергетики, оборони та іншого призначення

№ділянки	Назва обмеження	Площа обмеження, га
1	01.05 Охоронна зона навколо (уздовж) об'єкта енергетичної системи	0,1241

№ділянки	Назва обмеження	Площа обмеження, га
1	01.08 Охоронна зона навколо інженерних комунікацій	0,2174

№ділянки	Вид цільового призначення земельної ділянки	перелік угідь згідно з Класифікатором видів земельних угідь (КВЗУ)
1	12.04 Для розміщення та експлуатації будівель і споруд автомобільного транспорту та дорожнього господарства	009.03 землі під будівлями та спорудами транспорту

					Замовник: Управління архітектури та містобудування Калуської міської ради Калуського району Івано-Франківської області			
					Детальний план території земельної ділянки, площею 1,7437га (кадастровий номер 2610400000:29:001:0072) для нового будівництва виробничого комплексу з виготовлення пакування на вул. Глібова, 74 в м. Калуш Івано-Франківської області			
Зм.	Арк.	№Докум.	Підпис	Дата		Стадія	Лист	Листів
Прив.підпр		Мойсин Г.В.		2025				
ГАП		Кізілова Т.Б.		2025		ПП	12	15
Землевпор		Мойсин Г.В.		2025				
					План сучасного використання земель за формою власності із зазначенням категорій та виду цільового призначення, з урахуванням наявних обмежень та обтяжень	ФО-П Мойсин Г.В.		