


Детальний план території земельної ділянки,
площею 1,7437га (кадастровий номер 2610400000:29:001:0072)
для нового будівництва виробничого комплексу з виготовлення
пакування на вул. Глібова, 74 в м. Калуш Івано-Франківської області

План обмежень у використанні земель,
відомості про які підлягають внесенню до Державного земельного кадастру
на підставі розробленої містобудівної документації
М 1:1000

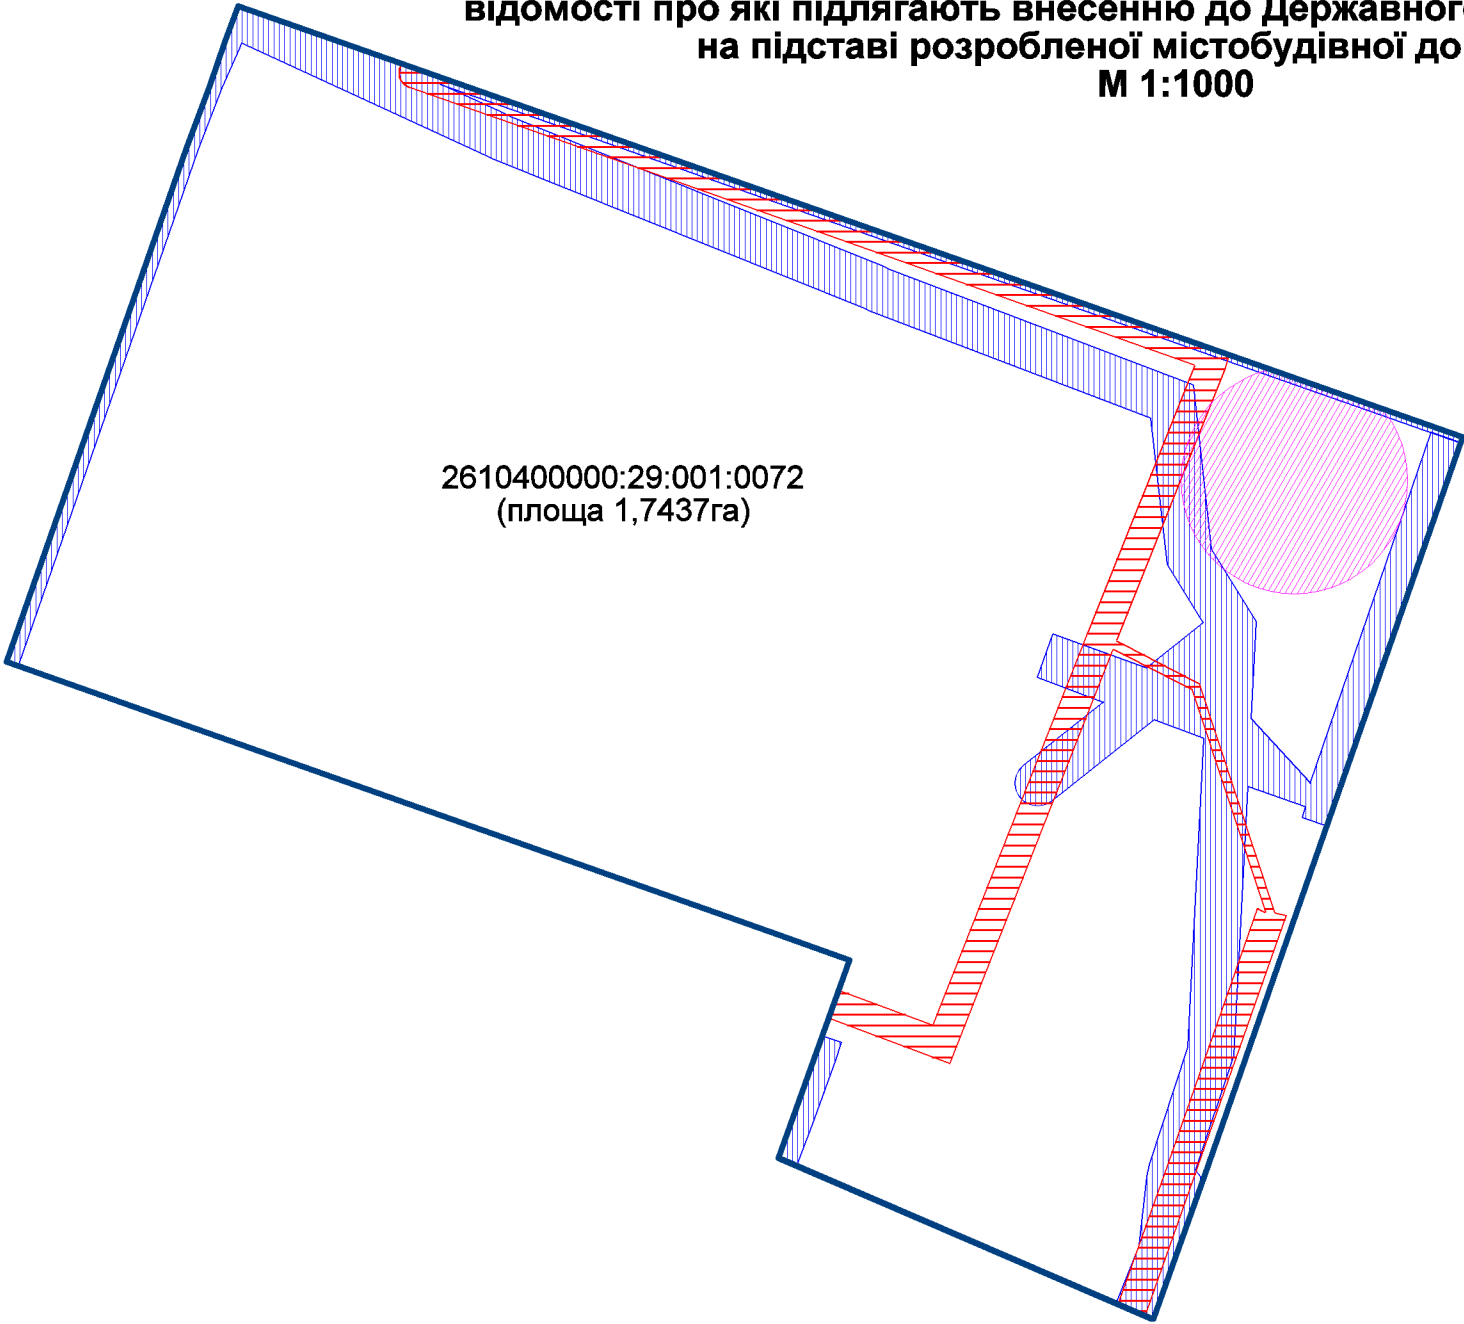

2610400000:29:001:0072
(площа 1,7437га)

№ділянки	Назва обмеження	Площа обмеження, га
1	01.05 Охоронна зона навколо (уздовж) об'єкта енергетичної системи	0,1037

№ділянки	Назва обмеження	Площа обмеження, га
1	01.08 Охоронна зона навколо інженерних комунікацій	0,2382

№ділянки	Назва обмеження	Площа обмеження, га
1	02.01.1 Зона санітарної охорони джерел водопостачання	0,0697

* Проектні обмеження від проектних комунікацій можуть бути внесені до ДЗК після прокладання їх на місцевості

					Замовник: Управління архітектури та містобудування Калуської міської ради Калуського району Івано-Франківської області			
					Детальний план території земельної ділянки, площею 1,7437га (кадастровий номер 2610400000:29:001:0072) для нового будівництва виробничого комплексу з виготовлення пакування на вул. Глібова, 74 в м. Калуш Івано-Франківської області			
Зм.	Арк.	№Докум.	Підпис	Дата		Стадія	Лист	Листів
Прив.підпр		Мойсин Г.В.		2025				
ГАП		Кізілова Т.Б.		2025		ПП	15	15
Землевпор		Мойсин Г.В.		2025				
					План обмежень у використанні земель, відомості про які підлягають внесенню до Державного земельного кадастру на підставі розробленої містобудівної документації	ФО-П Мойсин Г.В.		