


Детальний план території земельної ділянки,
площею 1,7437га (кадастровий номер 2610400000:29:001:0072)
для нового будівництва виробничого комплексу з виготовлення
пакування на вул. Глібова, 74 в м. Калуш Івано-Франківської області

План земельних ділянок, сформованих за результатами
розроблення детального плану, відомості про які
підлягають внесенню до Державного земельного кадастру
М 1:1000

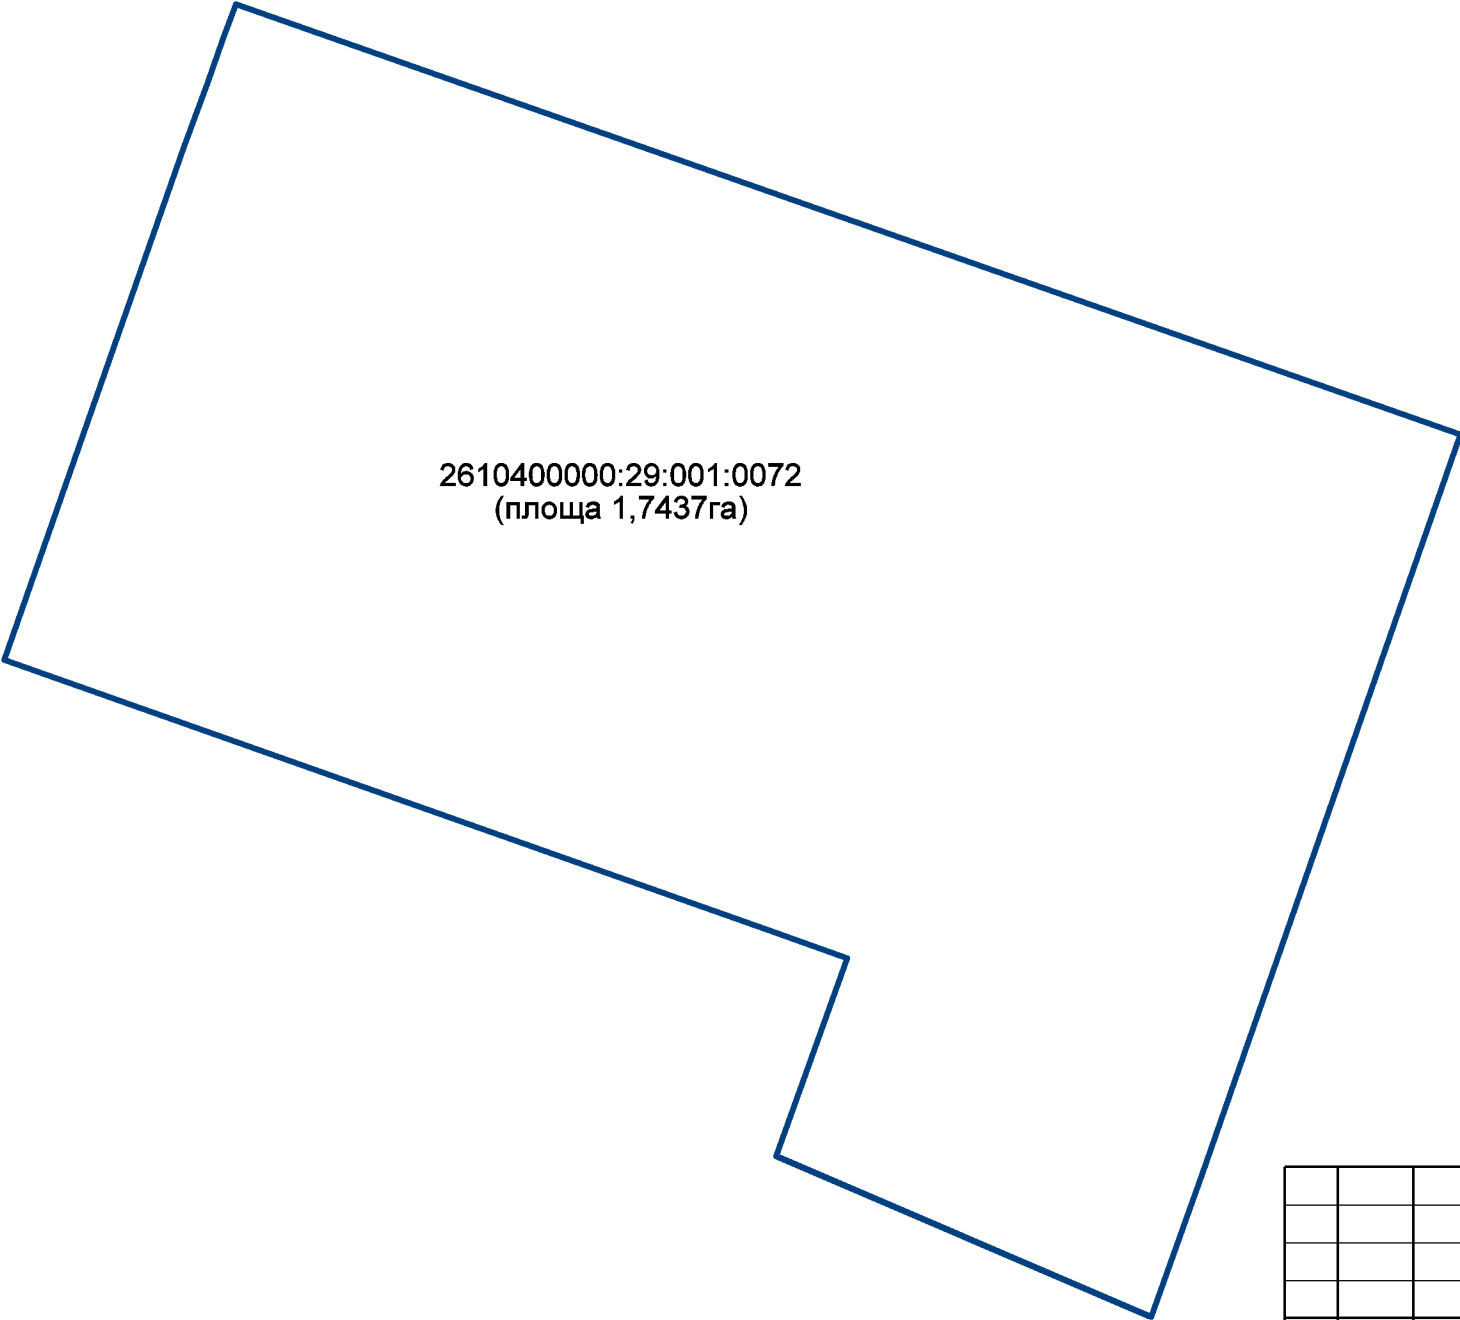

**Земельні ділянки, що відображені на плані, є сформовані та дані внесені до Державного земельного кадастру. Після затвердження проекту до Державного земельного кадастру вносяться відомості про функціональну зону території, та змінюється цільове призначення земельної ділянки за заявою власника*

					Замовник: Управління архітектури та містобудування Калуської міської ради Калуського району Івано-Франківської області			
					Детальний план території земельної ділянки, площею 1,7437га (кадастровий номер 2610400000:29:001:0072) для нового будівництва виробничого комплексу з виготовлення пакування на вул. Глібова, 74 в м. Калуш Івано-Франківської області			
Зм.	Арк.	№Докум.	Підпис	Дата		Стадія	Лист	Листів
Прив.підпр		Мойсин Г.В.		2025		ПП	13	15
ГАП		Кізілова Т.Б.		2025				
Землевпор		Мойсин Г.В.		2025				
					План земельних ділянок, сформованих за результатами розроблення детального плану, відомості про які підлягають вне- сенню до Державного земельного кадастру			
					ФО-П Мойсин Г.В.			