


# Креслення поперечних профілів вулиць М 1:200

## бульвар Незалежності

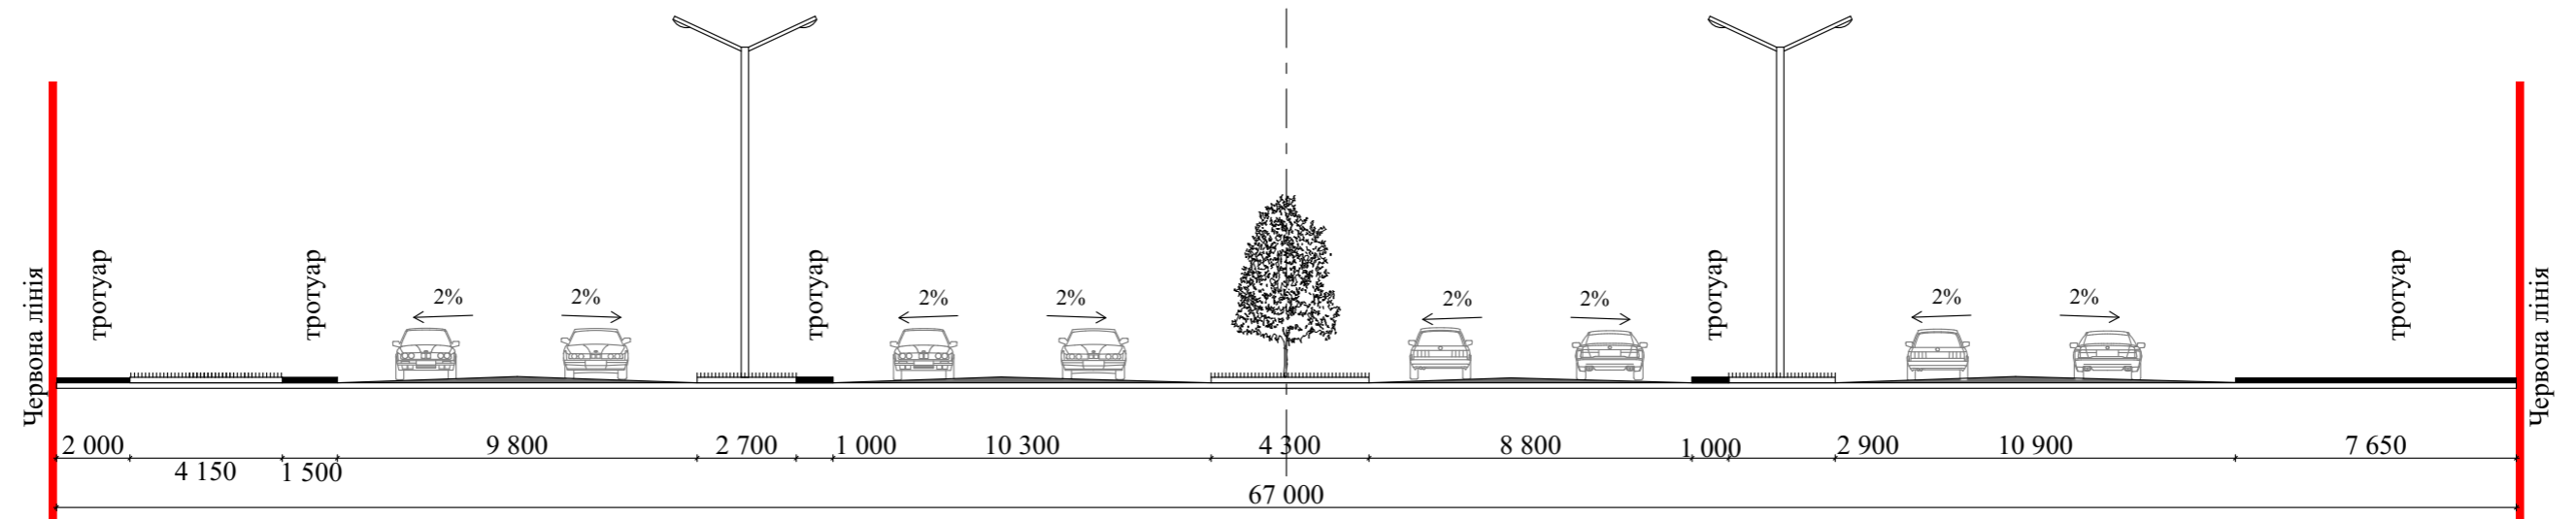

										18/2022
										Проект детального планування території площею 0,3817 га (кадастровий номер 2610400000:10:005:0025) для будівництва торгово-офісних приміщень на бульварі Незалежності в м. Калуші
Зм.	К-сть	Арк.	№док	Підпис	Дата					
Розробив		Калинчук Ю.В.								
ГАП		Русин В.Б.								Замовник: Виконавчий комітет Калузької міської ради
Н. контроль		Русин В.Б.								РП
										10
										10
										Креслення поперечних профілів вулиць М 1:200
										ФОП Русин В.Б. м. Калуш