
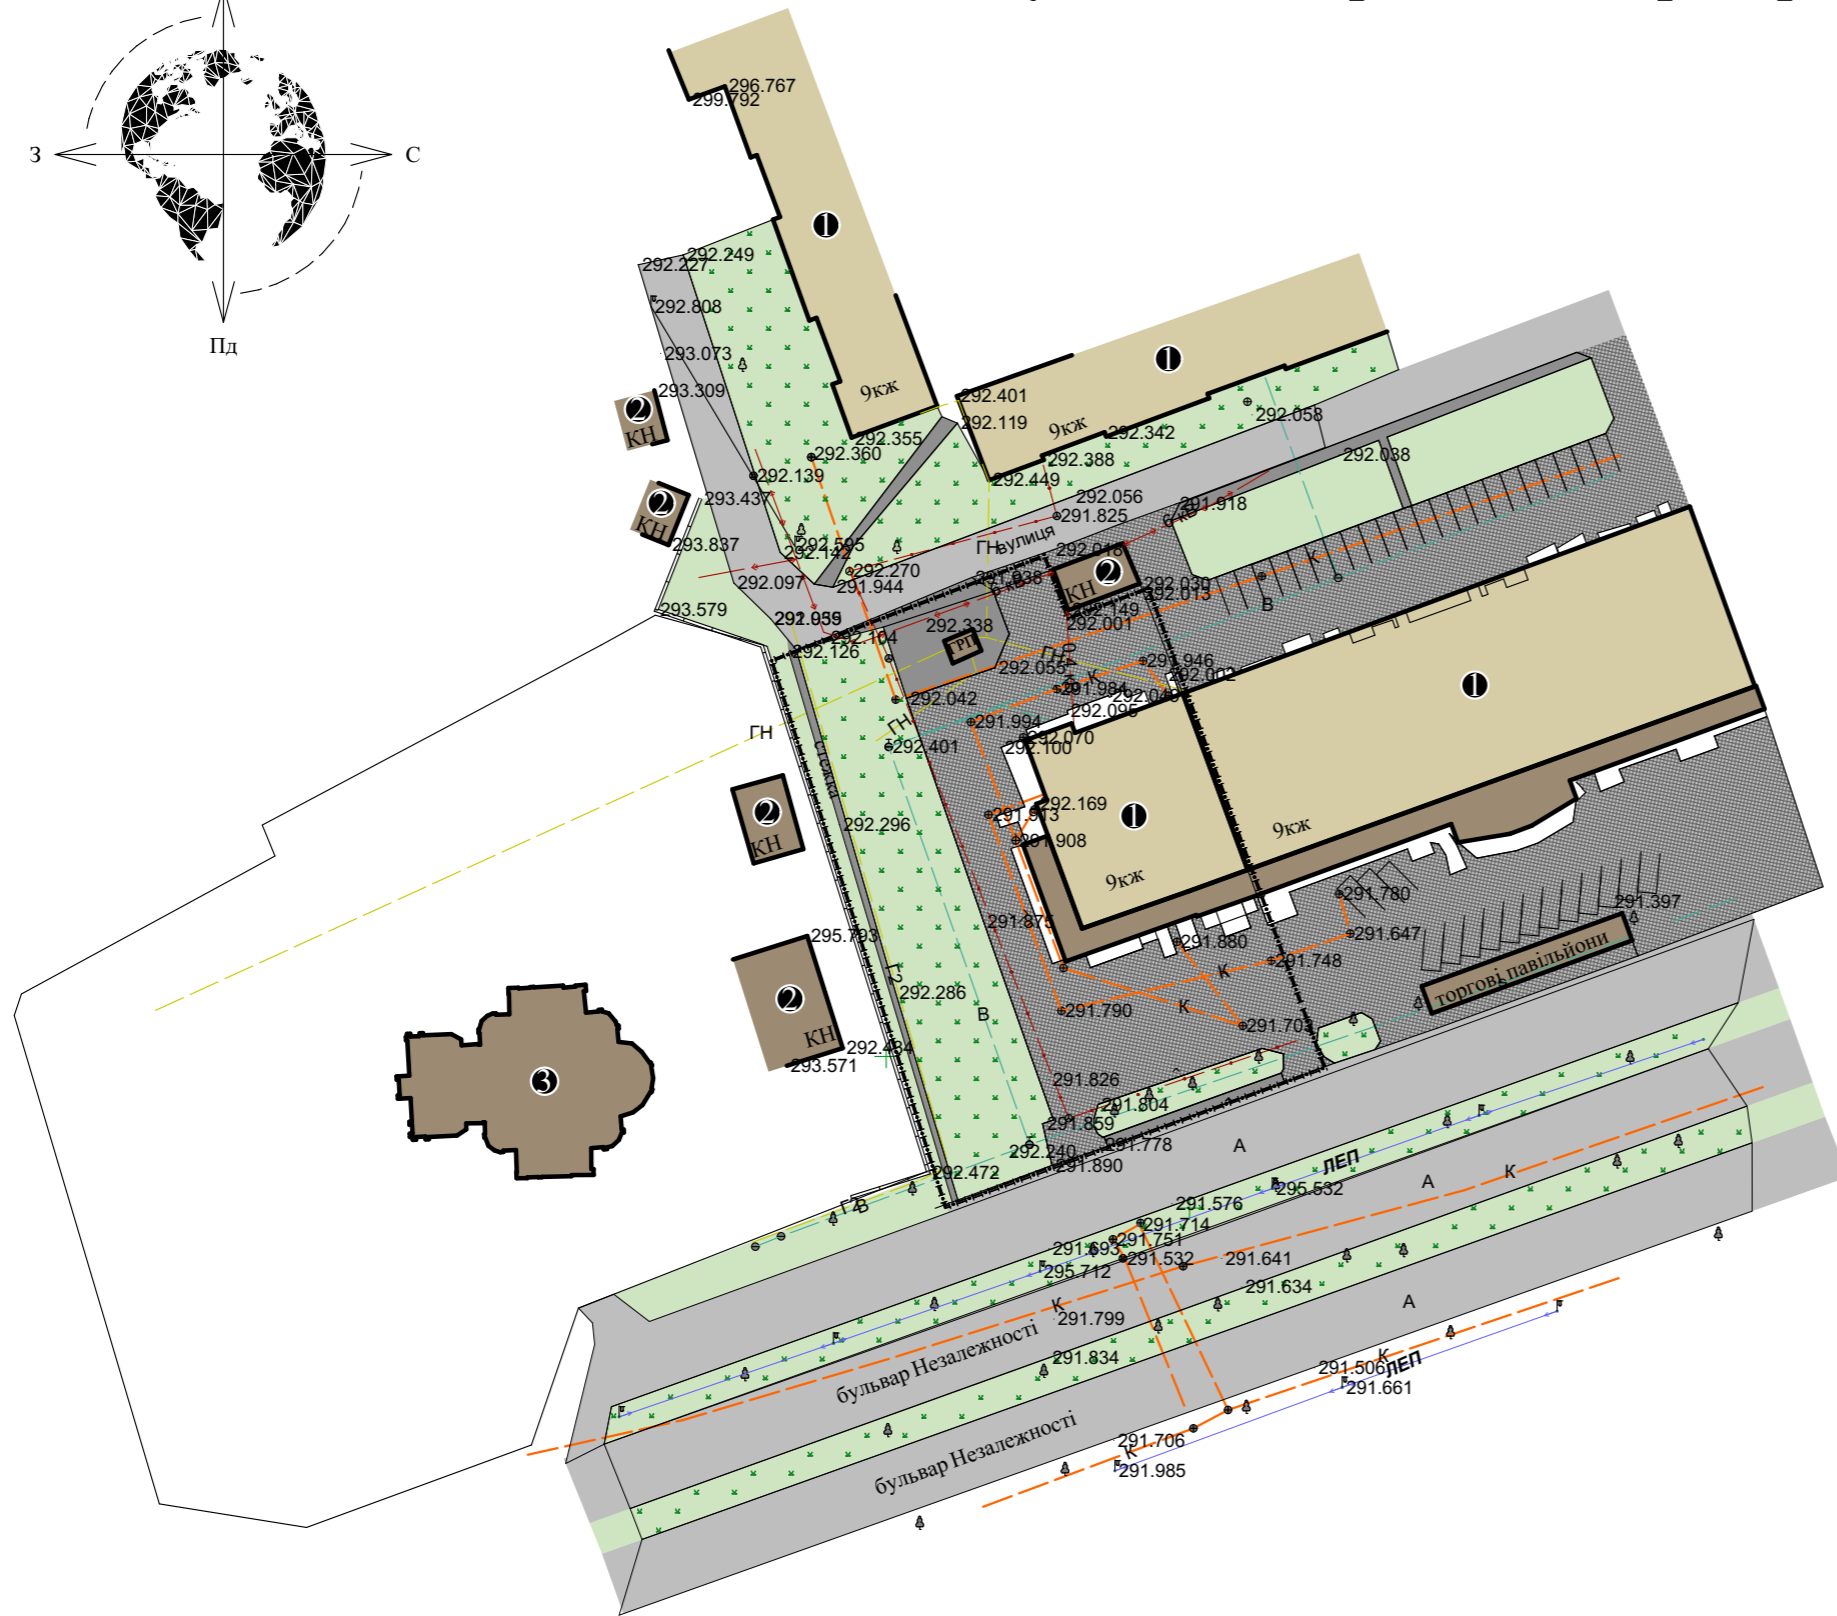


# План існуючого використання території М 1:1 000

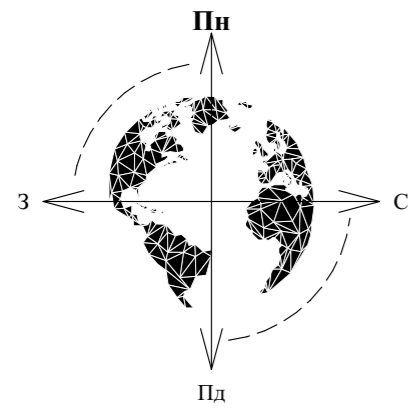

## Експлікація

№	Назва
1	Існуючі житлові багатоквартирні будинки
2	Існуючі нежитлові будинки
3	Існуюча церква

## Умовні позначення

Позначення	Назва
	Існуючі житлові будівлі
	Існуючі нежитлові будівлі та споруди
	Мощення
	Озеленення
	Дороги та тротуари
	Межа земельної ділянки
	Каналізація побутова
	Водопровід
	Частина водопроводу, яку необхідно перенести
	Газопровід низького тиску
	Газопровід низького тиску, який необх. перенести
	Підземний кабель електропередач
	Підземний кабель зв'язку
	ЛЕП 0,4 кВ

										18/2022			
										Проект детального планування території площею 0,3817 га (кадастровий номер 2610400000:10:005:0025) для будівництва торгово-офісних приміщень на бульварі Незалежності в м. Калуші			
Зм.	К-сть	Арк.	№док	Підпис	Дата						Стадія	Аркуш	Аркушів
Розробив				Калинчук Ю.В.							Замовник: Виконавчий комітет Калузької міської ради	РП	3
ГАП				Русин В.Б.									
Н. контроль				Русин В.Б.						План існуючого використання території М 1:1 000	ФОП Русин В.Б. м. Калуш		