
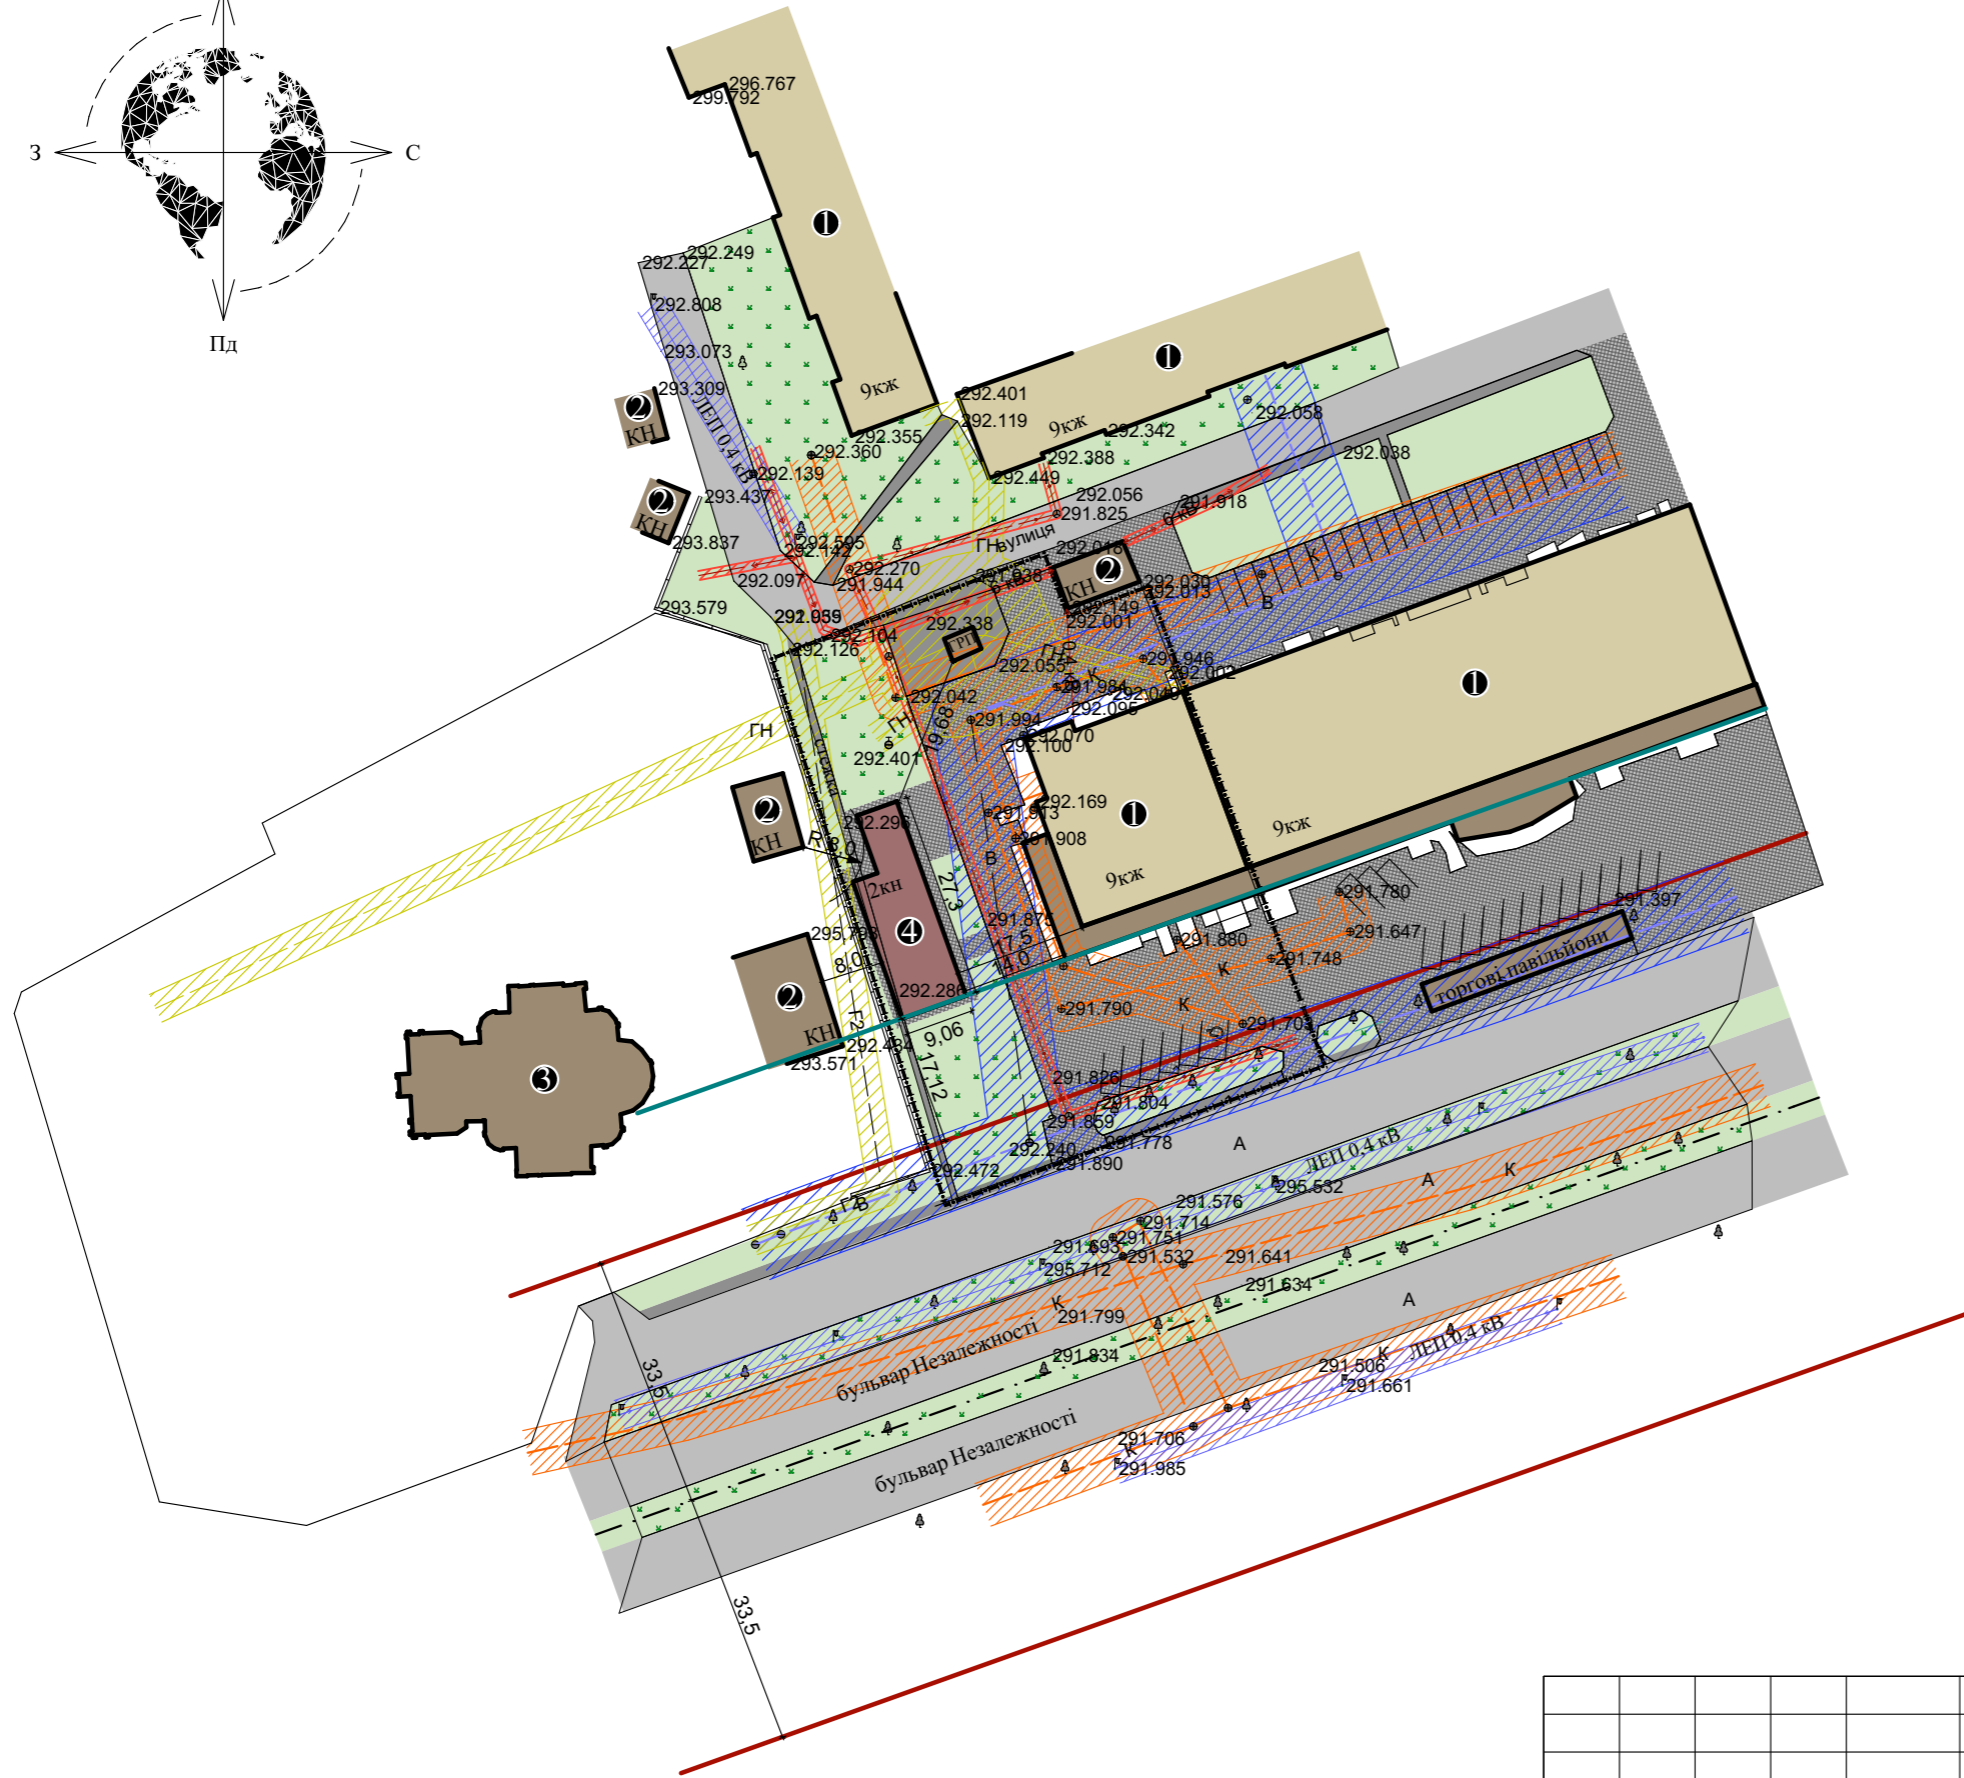


Схема планувальних обмежень М 1:1 000

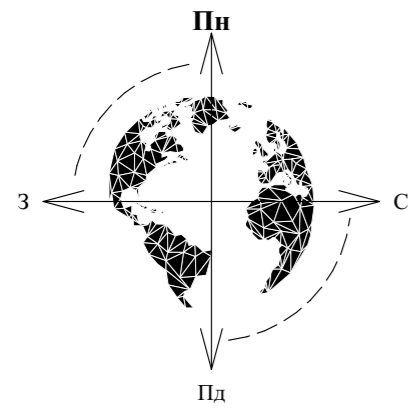

Експлікація

№	Назва
1	Існуючі житлові багатоквартирні будинки
2	Існуючі нежитлові будинки
3	Існуюча церква
4	Проектні торгово-офісні приміщення

Умовні позначення

Позначення	Назва
	Проектні торгово-офісні приміщення
	Існуючі нежитлові будівлі на ділянці
	Існуючі сусідні нежитлові будівлі та споруди
	Існуючі сусідні житлові будівлі
	Будівля, що підлягає знесенню
	Дороги та тротуари
	Межа земельної ділянки
	Охоронна зона каналізації побутової
	Охоронна зона водопроводу
	Охоронна зона <u>проектного</u> водопроводу (пропонована)
	Охоронна зона газопроводу низького тиску та ГРП
	Охоронна зона <u>проектного</u> газопроводу низького тиску (пропонована)
	Охоронна зона підземного кабелю електропередач
	Охоронна зона підземного кабелю зв'язку
	Охоронна зона ЛЕП 0,4 кВ
	Червона лінія дороги
	Лінія регулювання забудови

									18/2022
									Проект детального планування території площею 0,3817 га (кадастровий номер 2610400000:10:005:0025) для будівництва торгово-офісних приміщень на бульварі Незалежності в м. Калуші
Зм.	К-сть	Арк.	№док	Підпис	Дата				
Розробив		Калинчук Ю.В.							
ГАП		Русин В.Б.							Замовник: Виконавчий комітет Калузької міської ради
Н. контроль		Русин В.Б.							
									Схема планувальних обмежень М 1:1 000
									ФОП Русин В.Б. м. Калуш