
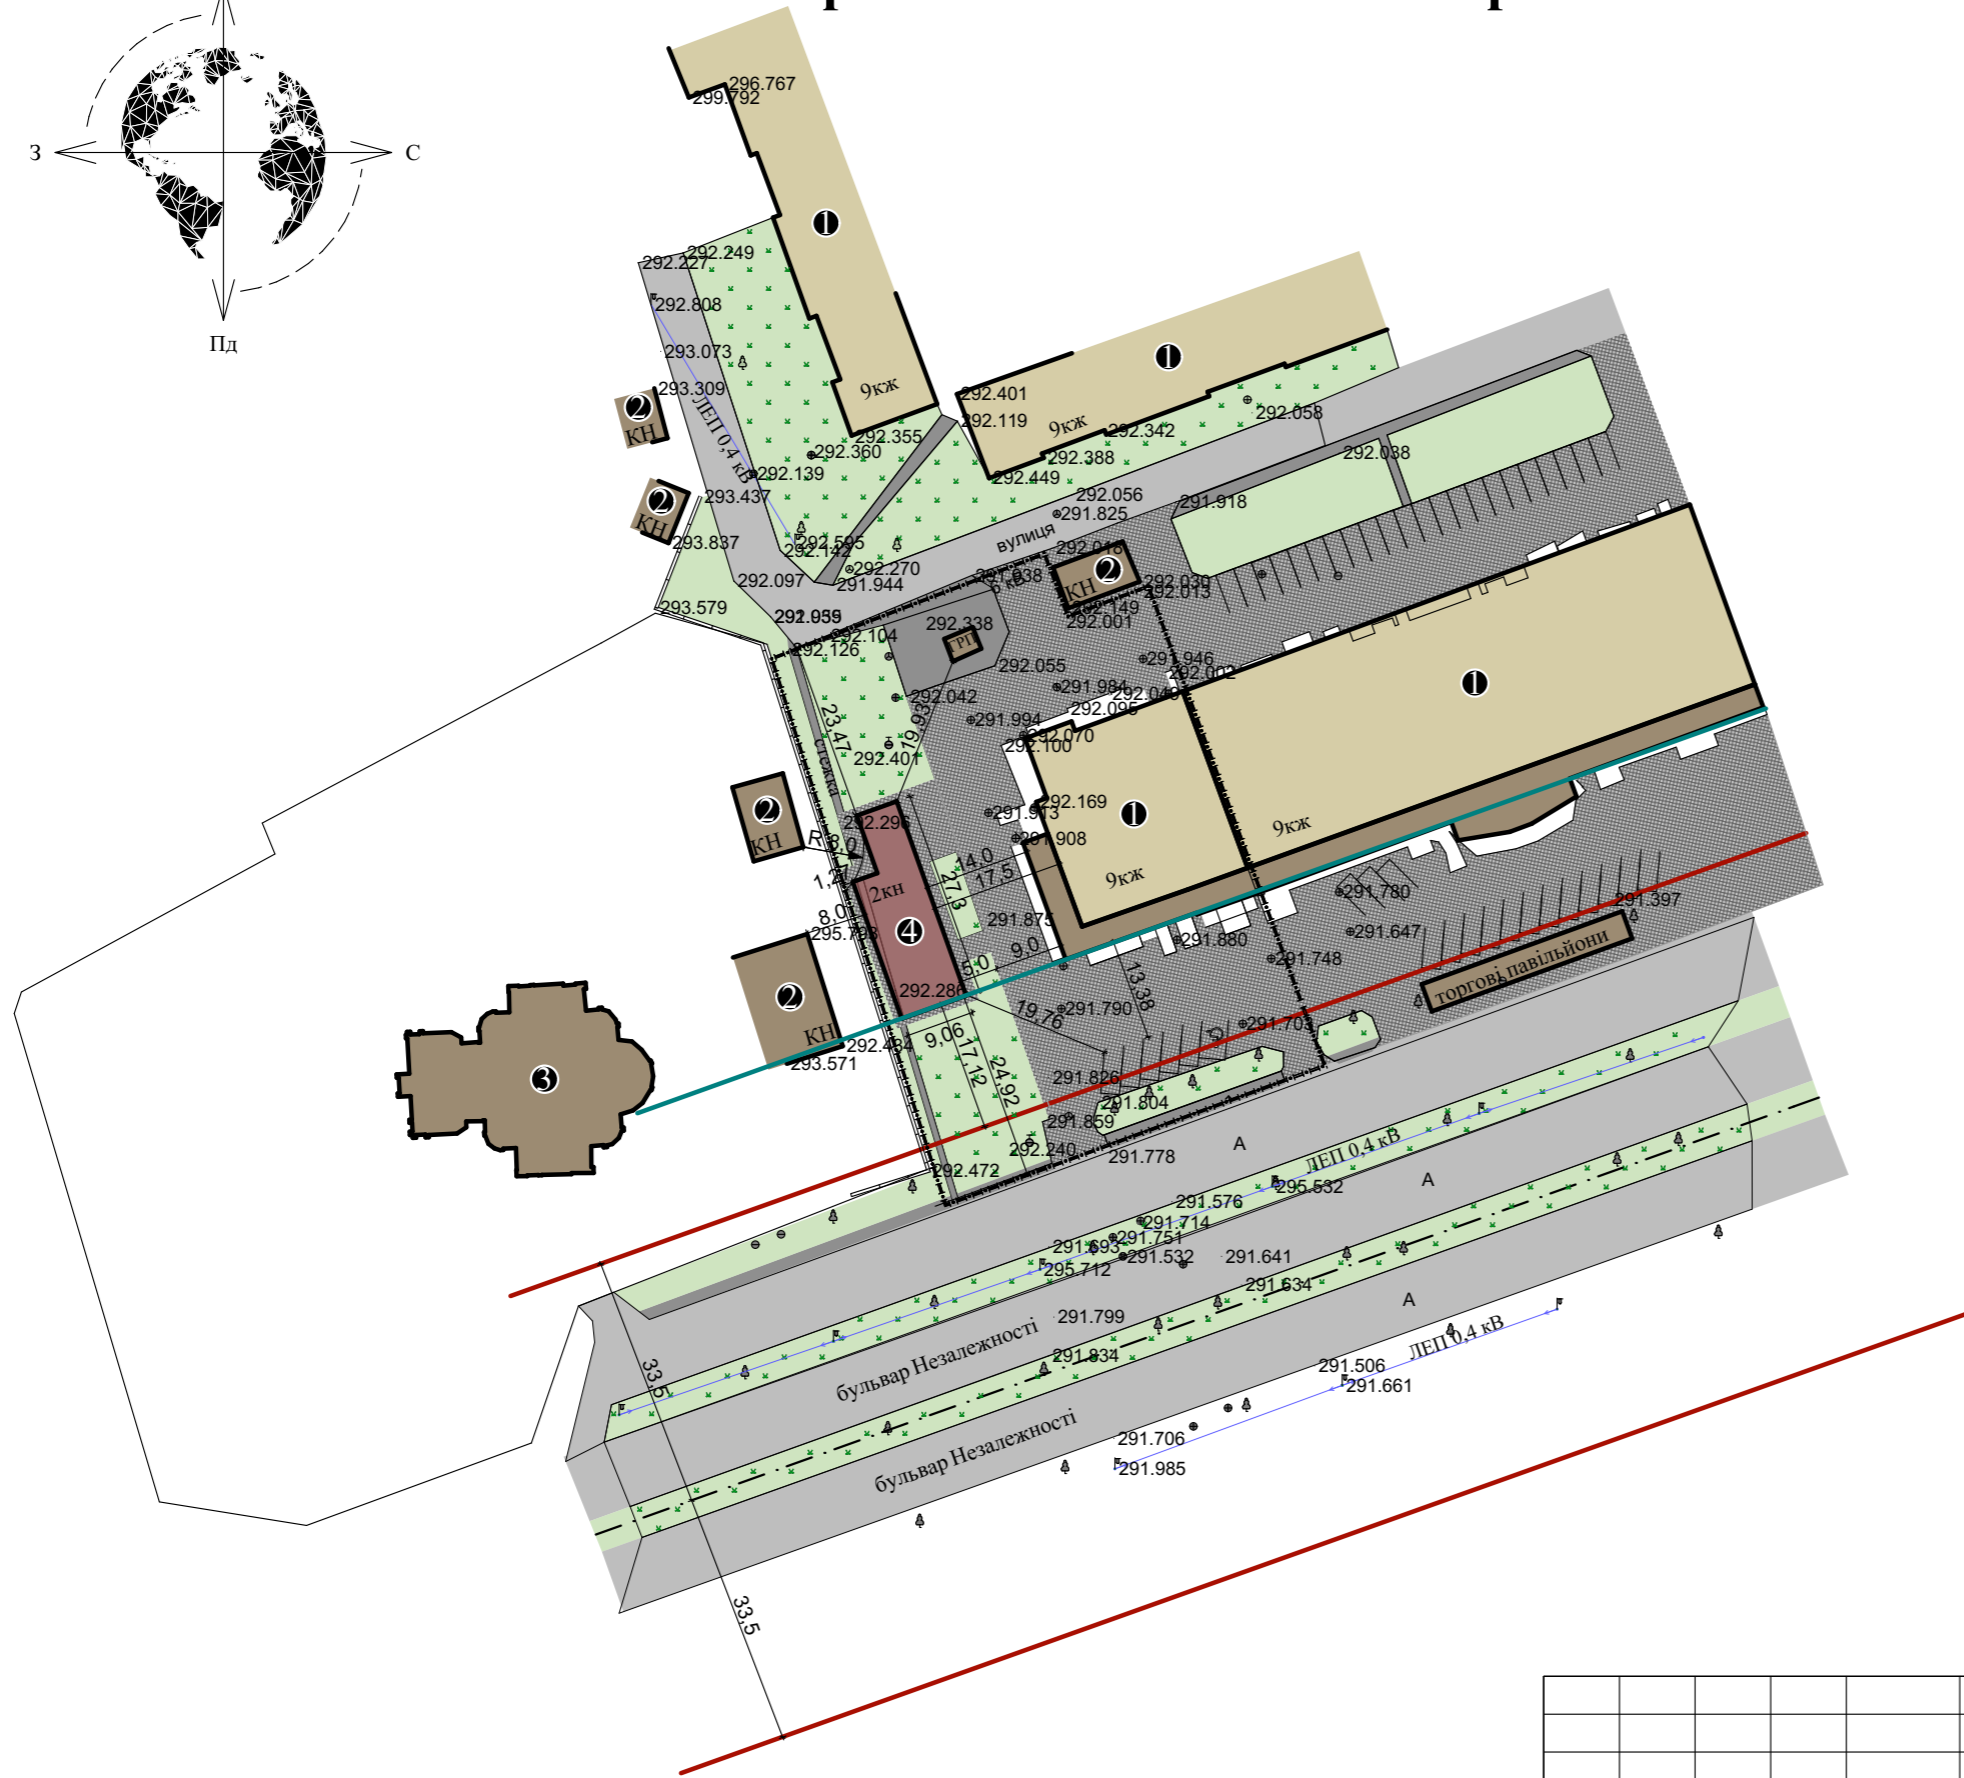


Проектний план та план червоних ліній М 1:1 000

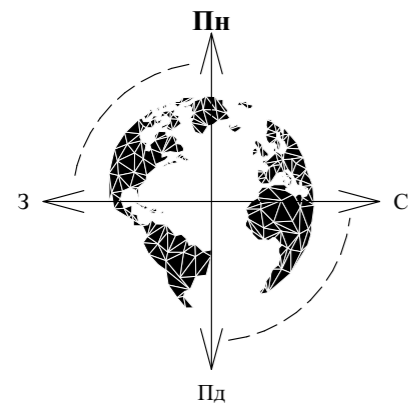

Експлікація

№	Назва
1	Існуючі житлові багатоквартирні будинки
2	Існуючі нежитлові будинки
3	Існуюча церква
4	Проектні торгово-офісні приміщення

Умовні позначення

Позначення	Назва
	Проектні торгово-офісні приміщення
	Існуючі нежитлові будівлі на ділянці
	Існуючі сусідні нежитлові будівлі і споруди
	Існуючі сусідні житлові будівлі
	Будівля, що підлягає знесенню
	Дороги та тротуари
	Межа земельної ділянки
	Червона лінія
	Лінія регулювання забудови

										18/2022			
										Проект детального планування території площею 0,3817 га (кадастровий номер 2610400000:10:005:0025) для будівництва торгово-офісних приміщень на бульварі Незалежності в м. Калуші			
Зм.	К-сть	Арк.	№док	Підпис	Дата						Стадія	Аркуш	Аркушів
Розробив		Калинчук Ю.В.									Замовник: Виконавчий комітет Калузької міської ради	РП	6
ГАП		Русин В.Б.											
Н. контроль		Русин В.Б.								Проектний план та план червоних ліній М 1:1 000	ФОП Русин В.Б. м. Калуш		