
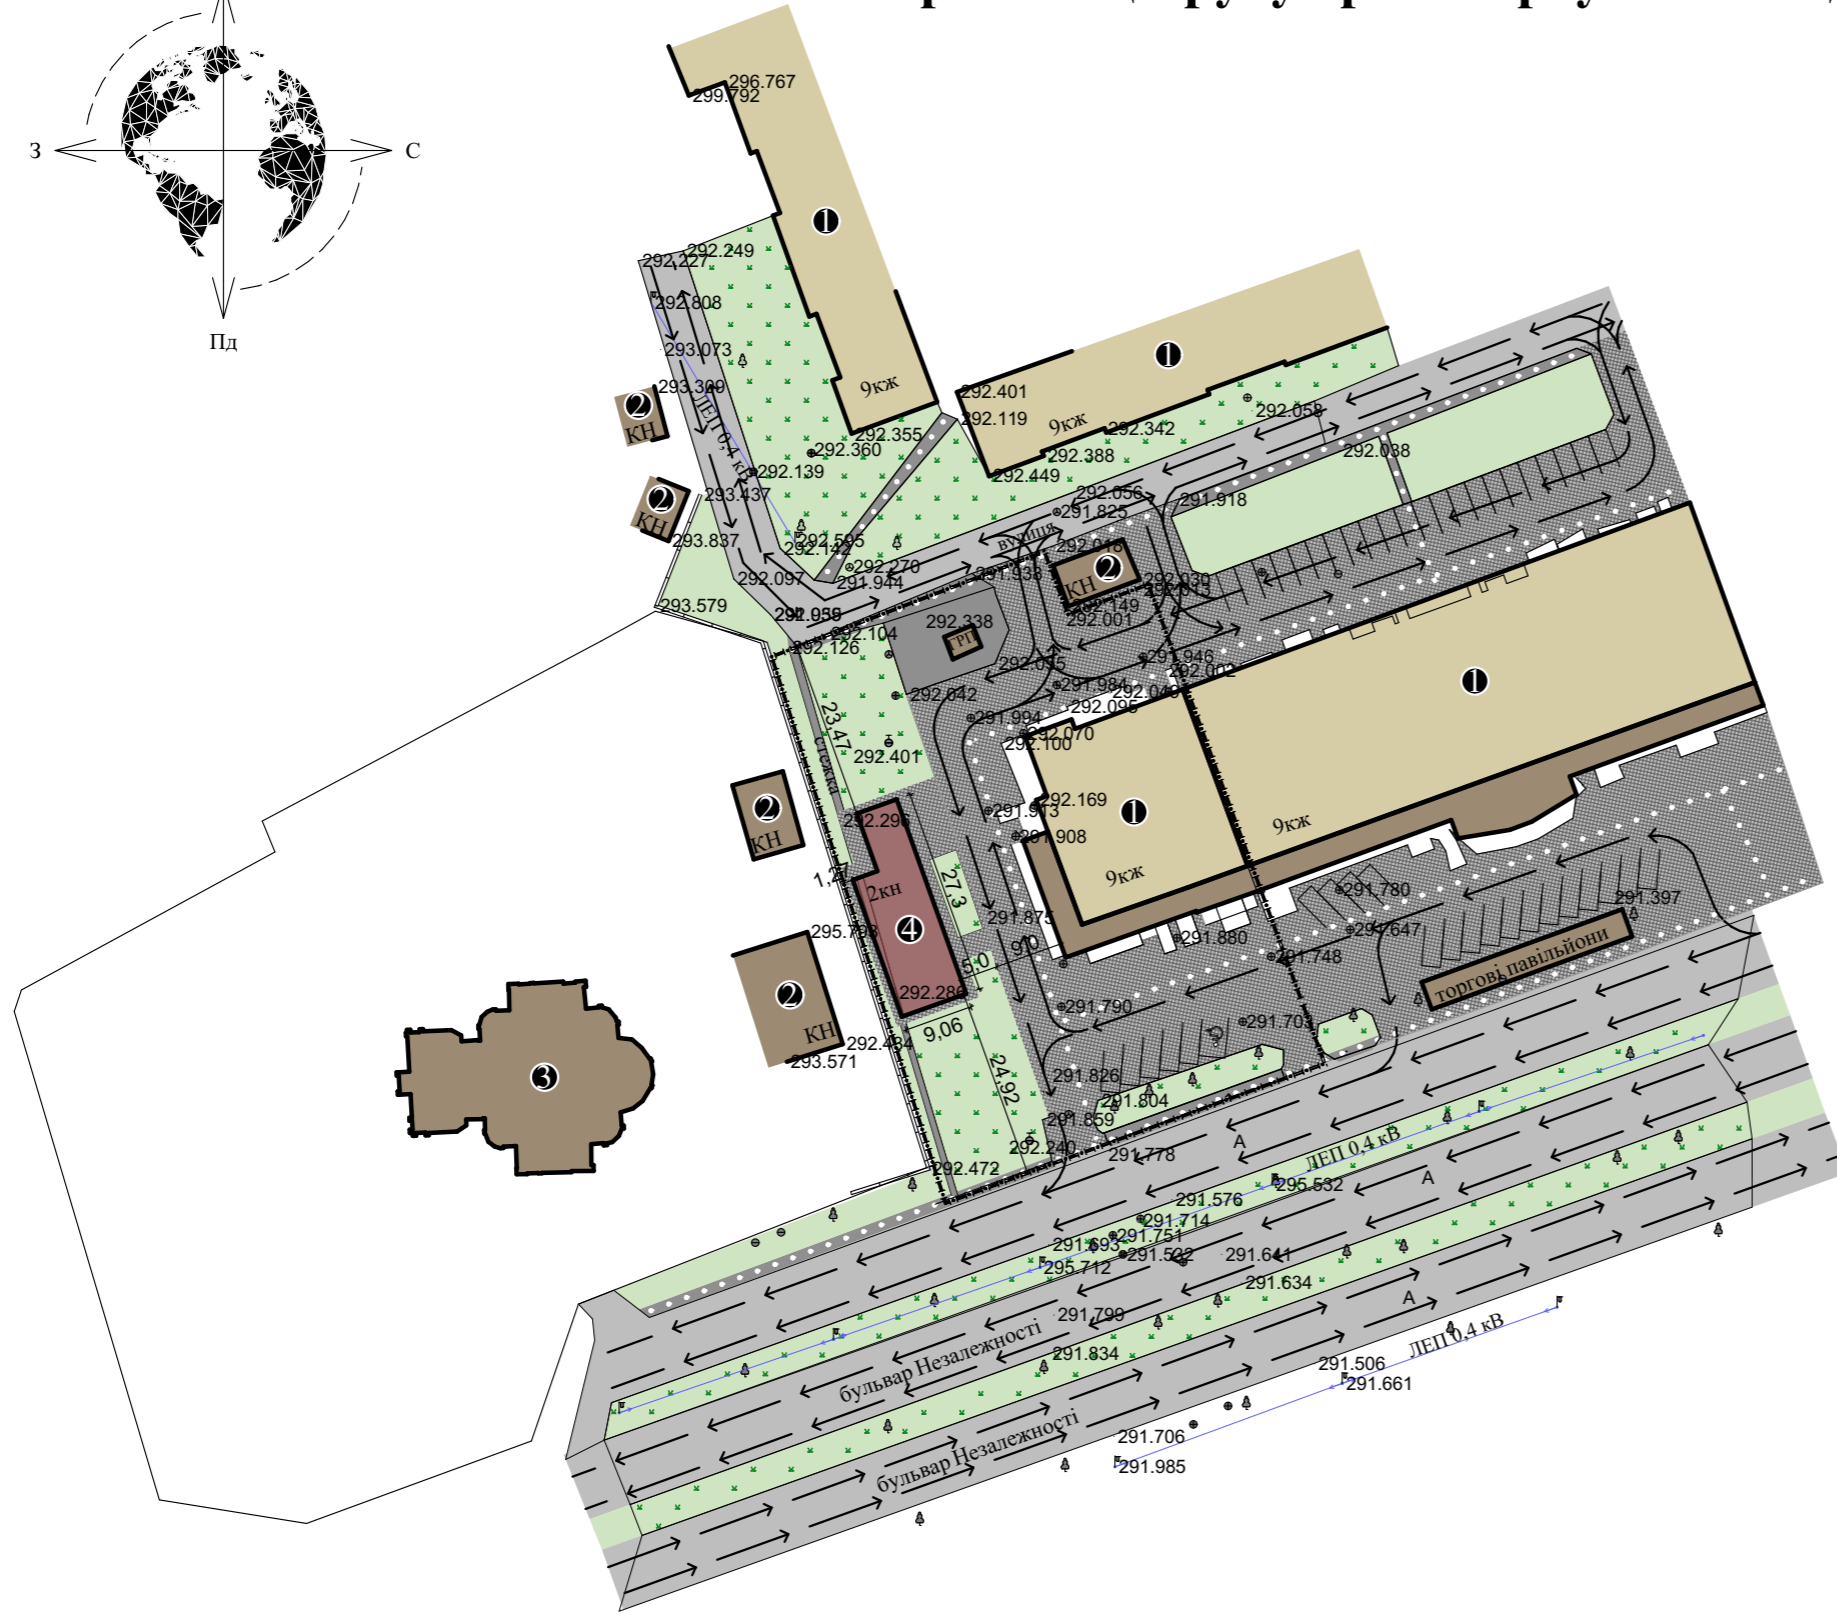


Схема організації руху транспорту і пішоходів М 1:1 000

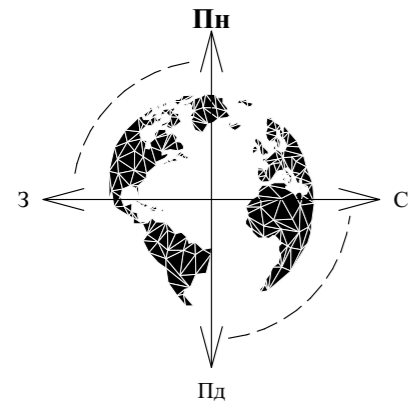

Експлікація

№	Назва
1	Існуючі житлові багатоквартирні будинки
2	Існуючі нежитлові будинки
3	Існуюча церква
4	Проектні торгово-офісні приміщення

Умовні позначення

Позначення	Назва
	Проектні торгово-офісні приміщення
	Існуючі нежитлові будівлі на ділянці
	Існуючі сусідні нежитлові будівлі і споруди
	Існуючі сусідні житлові будівлі
	Будівля, що підлягає знесенню
	Дороги та тротуари
	Межа земельної ділянки
	Існуючі\проектні відмітки
	Схема руху транспорту
	Схема руху пішоходів

										18/2022
										Проект детального планування території площею 0,3817 га (кадастровий номер 2610400000:10:005:0025) для будівництва торгово-офісних приміщень на бульварі Незалежності в м. Калуші
Зм.	К-сть	Арк.	№док	Підпис	Дата					
Розробив		Калинчук Ю.В.								Стадія
ГАП		Русин В.Б.								Аркуш
Н. контроль		Русин В.Б.								Аркушів
										РП
										7
										10
										Схема організації руху транспорту і пішоходів М 1:1 000
										ФОП Русин В.Б. м. Калуш