
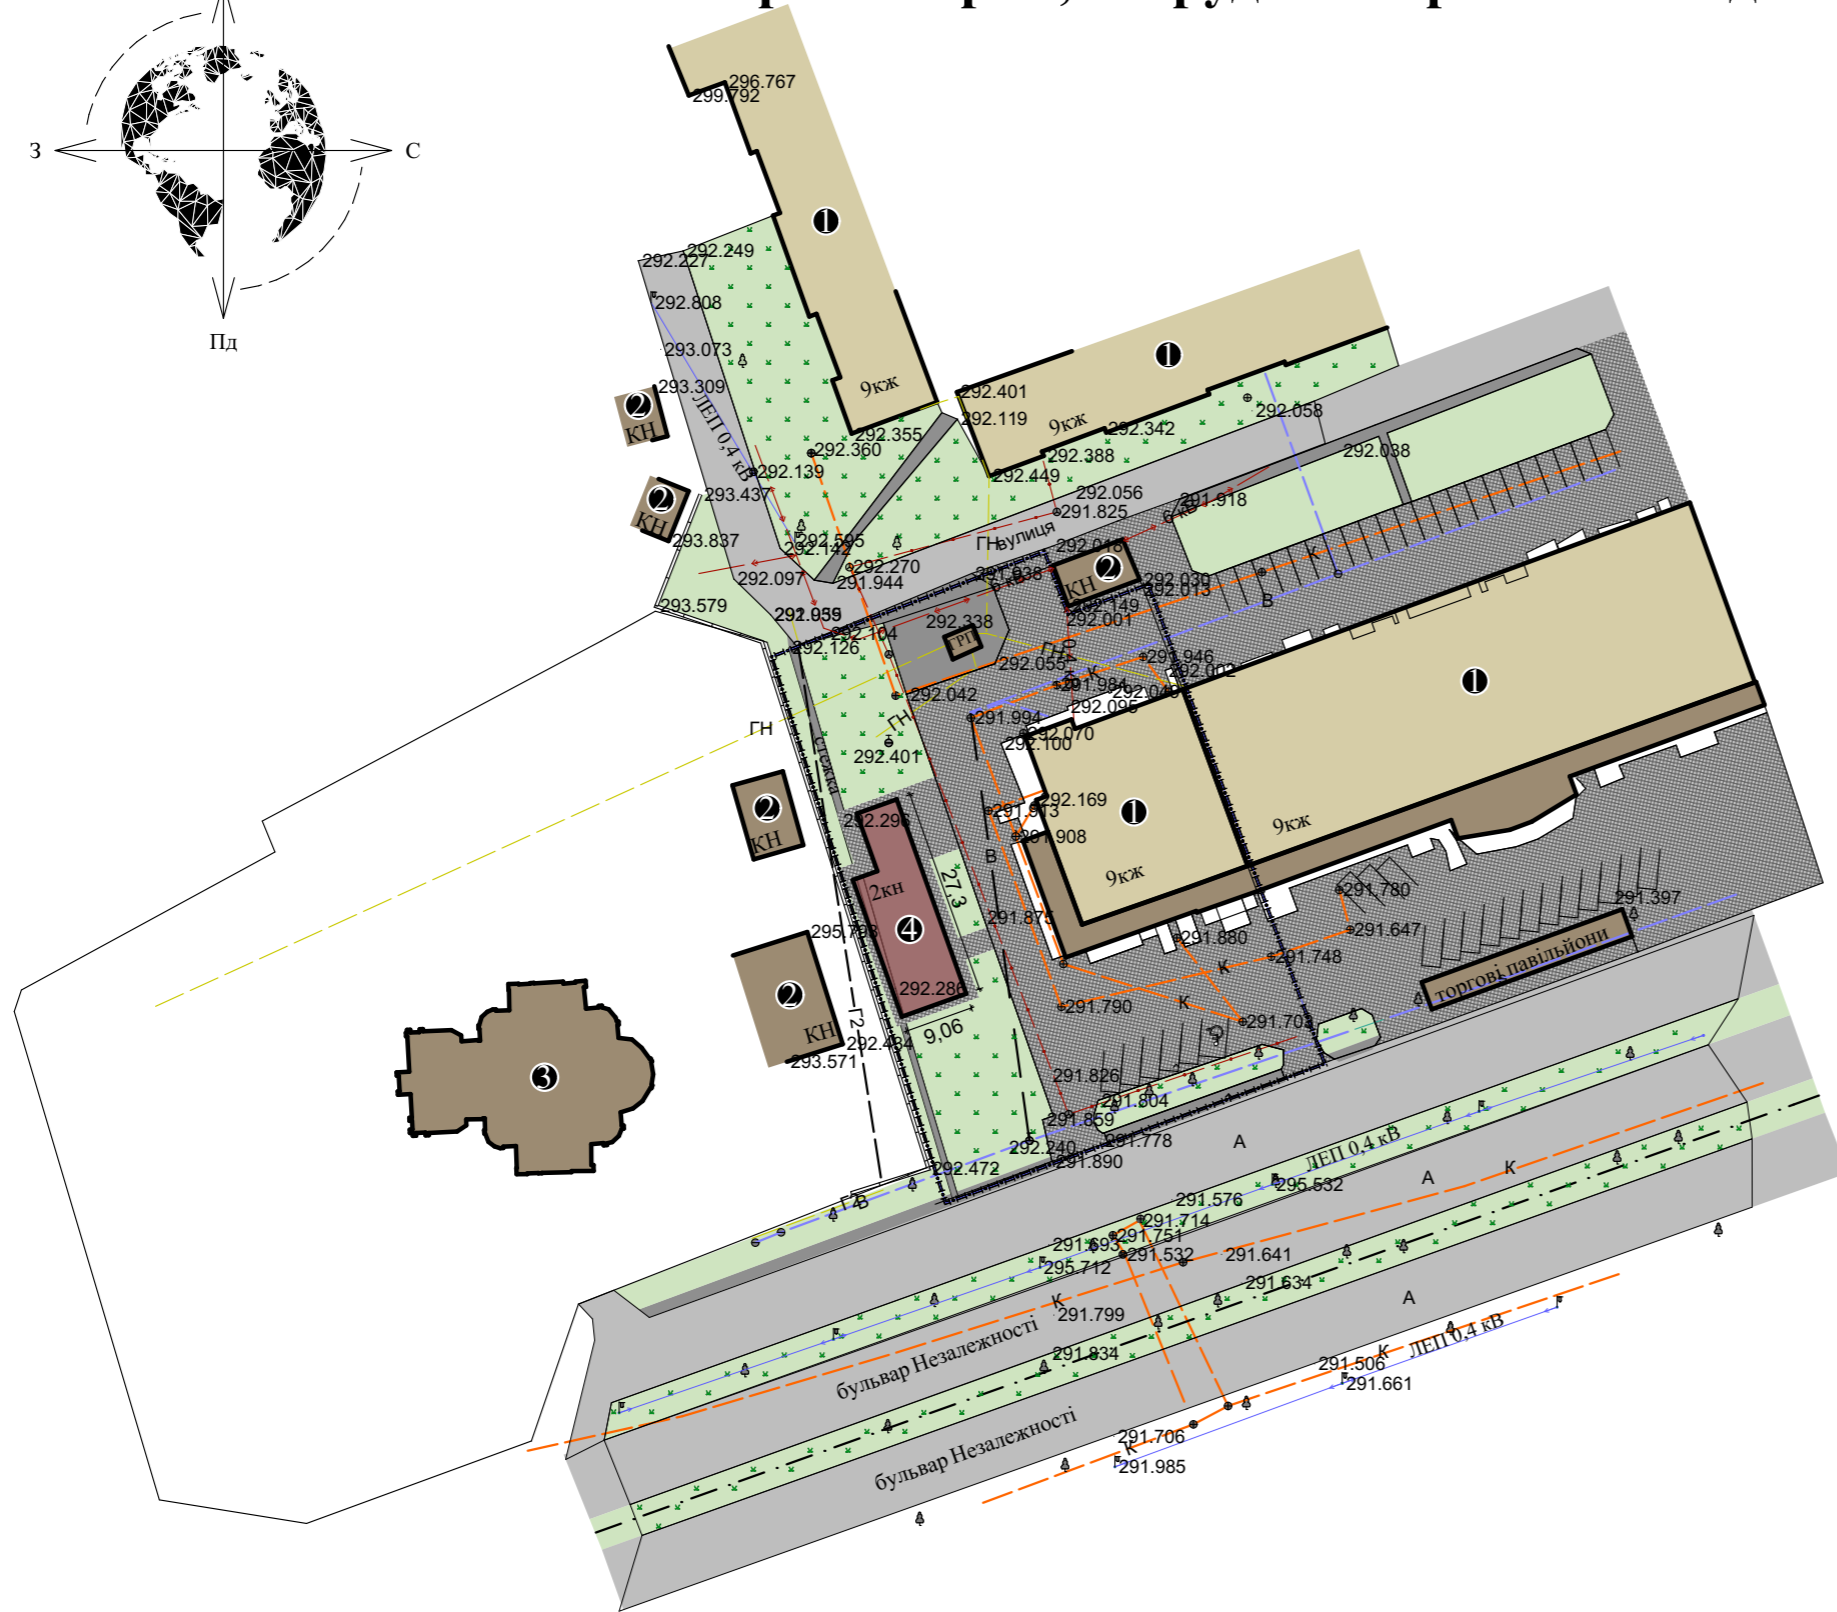


Схема інженерних мереж, споруд і використання підземного простору М 1:1 000

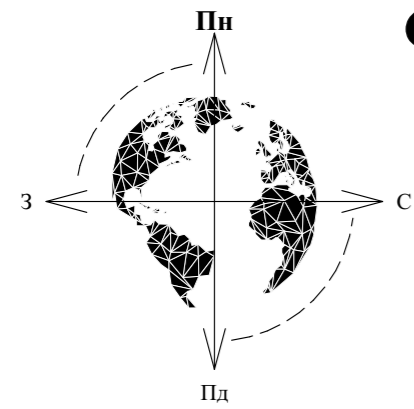

Експлікація

№	Назва
1	Існуючі житлові багатоквартирні будинки
2	Існуючі нежитлові будинки
3	Існуюча церква
4	Проектні торгово-офісні приміщення

Умовні позначення

Позначення	Назва
	Проектні торгово-офісні приміщення
	Існуючі нежитлові будівлі на ділянці
	Існуючі сусідні нежитлові будівлі і споруди
	Існуючі сусідні житлові будівлі
	Будівля, що підлягає знесенню
	Дороги та тротуари
	Межа земельної ділянки
	Каналізація побутова
	Водопровід
	Проектний водопровід (пропоноване перенесення)
	Газопровід низького тиску
	Проектний газопровід низького тиску (пропоноване перенесення)
	Кабель електропередач 6 кВ
	Підземний кабель зв'язку
	ЛЕП 0,4 кВ

						18/2022		
						Проект детального планування території площею 0,3817 га (кадастровий номер 2610400000:10:005:0025) для будівництва торгово-офісних приміщень на бульварі Незалежності в м. Калуші		
Зм.	К-сть	Арк.	№док	Підпис	Дата			
Розробив		Калинчук Ю.В.						
ГАП		Русин В.Б.				Замовник: Виконавчий комітет Калузької міської ради		
Н. контроль		Русин В.Б.						
						Схема інженерних мереж, споруд і використання підземного простору М 1:1 000		
						Стадія	Аркуш	Аркушів
						РП	9	10
						ФОП Русин В.Б. м. Калуш		