
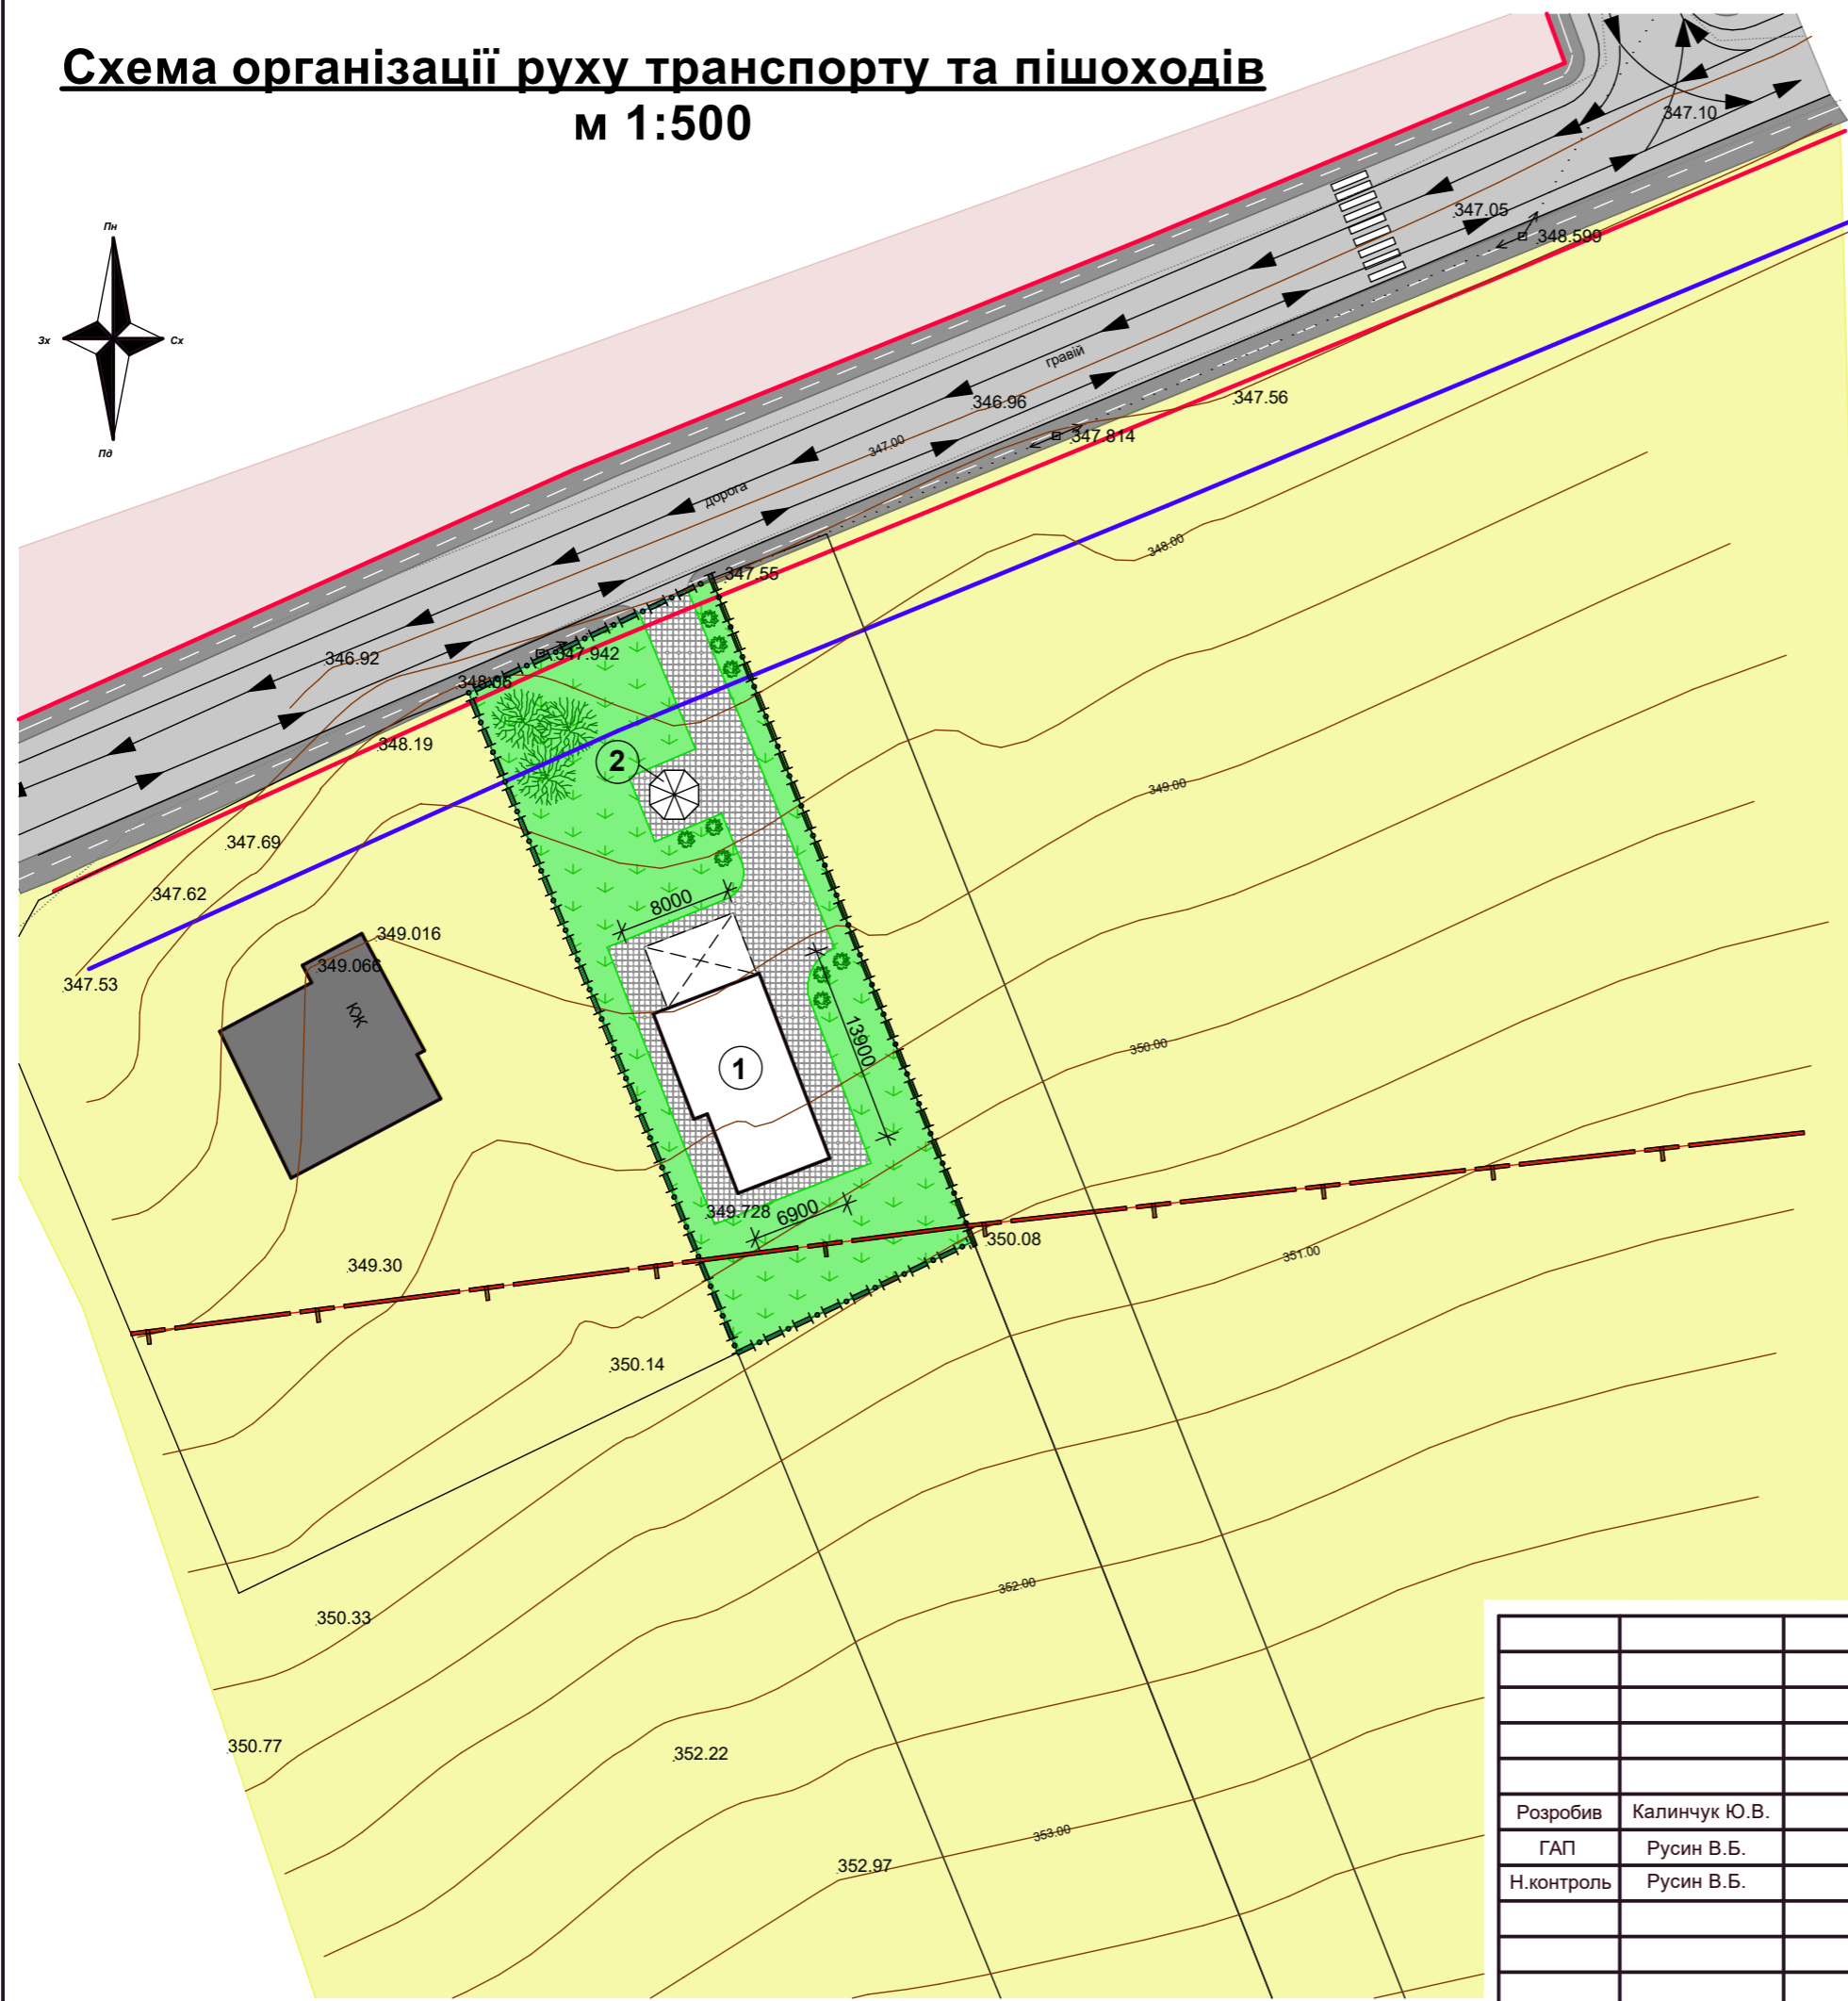


Схема організації руху транспорту та пішоходів м 1:500

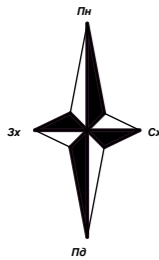

Умовні позначення

Позначення	Назва
	землі проектної житлової садибної забудови
	землі існуючої садибної житлової забудови, особистих селянських господарств, сінокосів та пасовищ
	газон
	зелені насадження
	мощення бруківкою
	дороги та тротуари
	червоні лінії дороги
	лінії регулювання забудови
	межа земельної ділянки, на яку розробляється ДПТ
	межа охоронної зони газопроводу
	лінія ЛЕП 0,4 кВ
	існуючі житлові будинки, господарські будівлі
	проектний житловий будинок, господарські будівлі
	пішохідний рух
	пішохідний перехід
	напрямок руху транспорту

Експлікація

№	Назва
1	Індивідуальний житловий будинок
2	Альтанка

Техніко-економічні показники

Площа земельної ділянки - 0,0926 га
Площа забудови земельної ділянки - 135,1 кв.м.

									2022
									Проект детального планування території площею 0,0926 га (кадастровий номер 2622881201:01:002:0497) для будівництва житлового будинку, господарських будівель та споруд в с. Вістова Калуського району Івано-Франківської області
Розробив	Калинчук Ю.В.							Замовник:	Виконавчий комітет Калуської міської ради
ГАП	Русин В.Б.							Стадія	Аркуш
Н.контроль	Русин В.Б.							ДПТ	6
									Аркушів
									9
								Схема організації руху транспорту та пішоходів	ФОП "Русин В.Б."