

Умовні позначення

- КРАСНИЙ ПОРЯДОК
- ДЕРЖАВНОГО КОРДОНУ
- ОБЛАСТІ
- АДМІНРАЙОНІВ
- НАСЕЛЕНИХ ПУНКТІВ
- ТЕРИТОРІЇ
- МІСТ
- СЕЛИЩА МІСЬКОГО ТИПУ
- СІЛ
- ДАЧІ
- ЛІСІВ
- ПРИРОДОЗАПОВІДНОГО ФОНДУ
- ОХОРОНОНОЇ ЗОНИ ОБ'ЄКТУ ІНФ. ВОДИНИХ ОБ'ЄКТІВ
- ЦЕНТРИ СИСТЕМ РОЗСЕЛЕННЯ
- РЕГІОНАЛЬНОЇ СИСТЕМИ РОЗСЕЛЕННЯ
- МІКРОРАЙОНІВ (ОСОБЛИВОЇ) СИСТЕМИ РОЗСЕЛЕННЯ
- РАЙОННОЇ СИСТЕМИ РОЗСЕЛЕННЯ
- ФУНКЦІОНАЛЬНЕ ЗОБУВАННЯ ТЕРИТОРІЇ ЗА ВИДАМИ ПЕРЕВАЖНОГО ВИКОРИСТАННЯ
- ЗОНА УРБАЇЗАЦІЇ
- ЗОНА СІЛЬСЬКОГО ОСПОДАРСЬКОГО ВИКОРИСТАННЯ
- ЗОНА ВПЛИВУ ТРАНСПОРТНИХ ВУЗЛІВ
- ПЕРСПЕКТИВНОЇ ЗМІНИ ФУНКЦІОНАЛЬНОГО ВИКОРИСТАННЯ
- ВІДЗІЛКА ОСНОВНОЇ ДРОСІВНОЇ МЕРЕЖІ
- ПРИМІСЬКА ЗОНА МІСТА ІВАНО-ФРАНКІВСЬКА
- ПРИСКО-РЕКРЕАЦІЙНІ КОМПЛЕКСИ ТА ЇХНІ ЦЕНТРИ
- РЕКРЕАЦІЙНО-ТУРИСТИЧНІ ЗОНИ ТА ЇХНІ ЦЕНТРИ
- ОЗДОРОВЧІ ЦЕНТРИ
- КРАСНИЙ ПОРЯДОК
- ТРАНСПОРТ
- АВТОМОБІЛЬНИЙ ТРАНСПОРТНИЙ КОРДИТОР
- АЛЬТЕРНАТИВНІ ДОРОГИ
- АВТОМОБІЛЬНІ ДОРОГИ ДЕРЖАВНОГО ЗНАЧЕННЯ
- МІЖНАРОДНІ
- НАЦІОНАЛЬНІ
- РЕГІОНАЛЬНІ
- ТЕРИТОРІАЛЬНІ
- МАГІСТРАЛЬНІ ВУЛИЦІ
- ІНШІ ДОРОГИ
- КАНАТНА ДОРОГА
- ЗАЛІЗНИЦІ
- ОДНОКОЛІЙНІ
- ДВОКОЛІЙНІ
- ЄВРОПЕЙСЬКА КОЛІЯ (1435 мм)
- ВУЗЬКА КОЛІЯ (750 мм)
- ЗАЛІЗНИЧНІ СТАНЦІЇ
- ЕЛЕКТРИФІКАЦІЯ
- АВТОСТАНЦІЇ
- ШЛЯХОПРОВІДИ
- ТРАНСПОРТНІ РОЗ'ЄЗКИ В РІВНЯХ
- ПУНКТИ ПРОПУСКУ:
- АВТОМОБІЛЬНИЙ
- АВІАЦІЙНИЙ
- АЕРОПОРТ
- АЕРОПОРТ ДЛЯ МАЛОЇ АВІАЦІЇ
- ТЕЛЕКОМУНІКАЦІЙНИЙ МАЙДАНЧИК
- ПУНКТИ АВТОСЕРВІСУ
- АВТОСТАНЦІЇ ДЛЯ ВАПТАЖНОГО ТРАНСПОРТУ
- ЛОГІСТИЧНІ ЦЕНТРИ


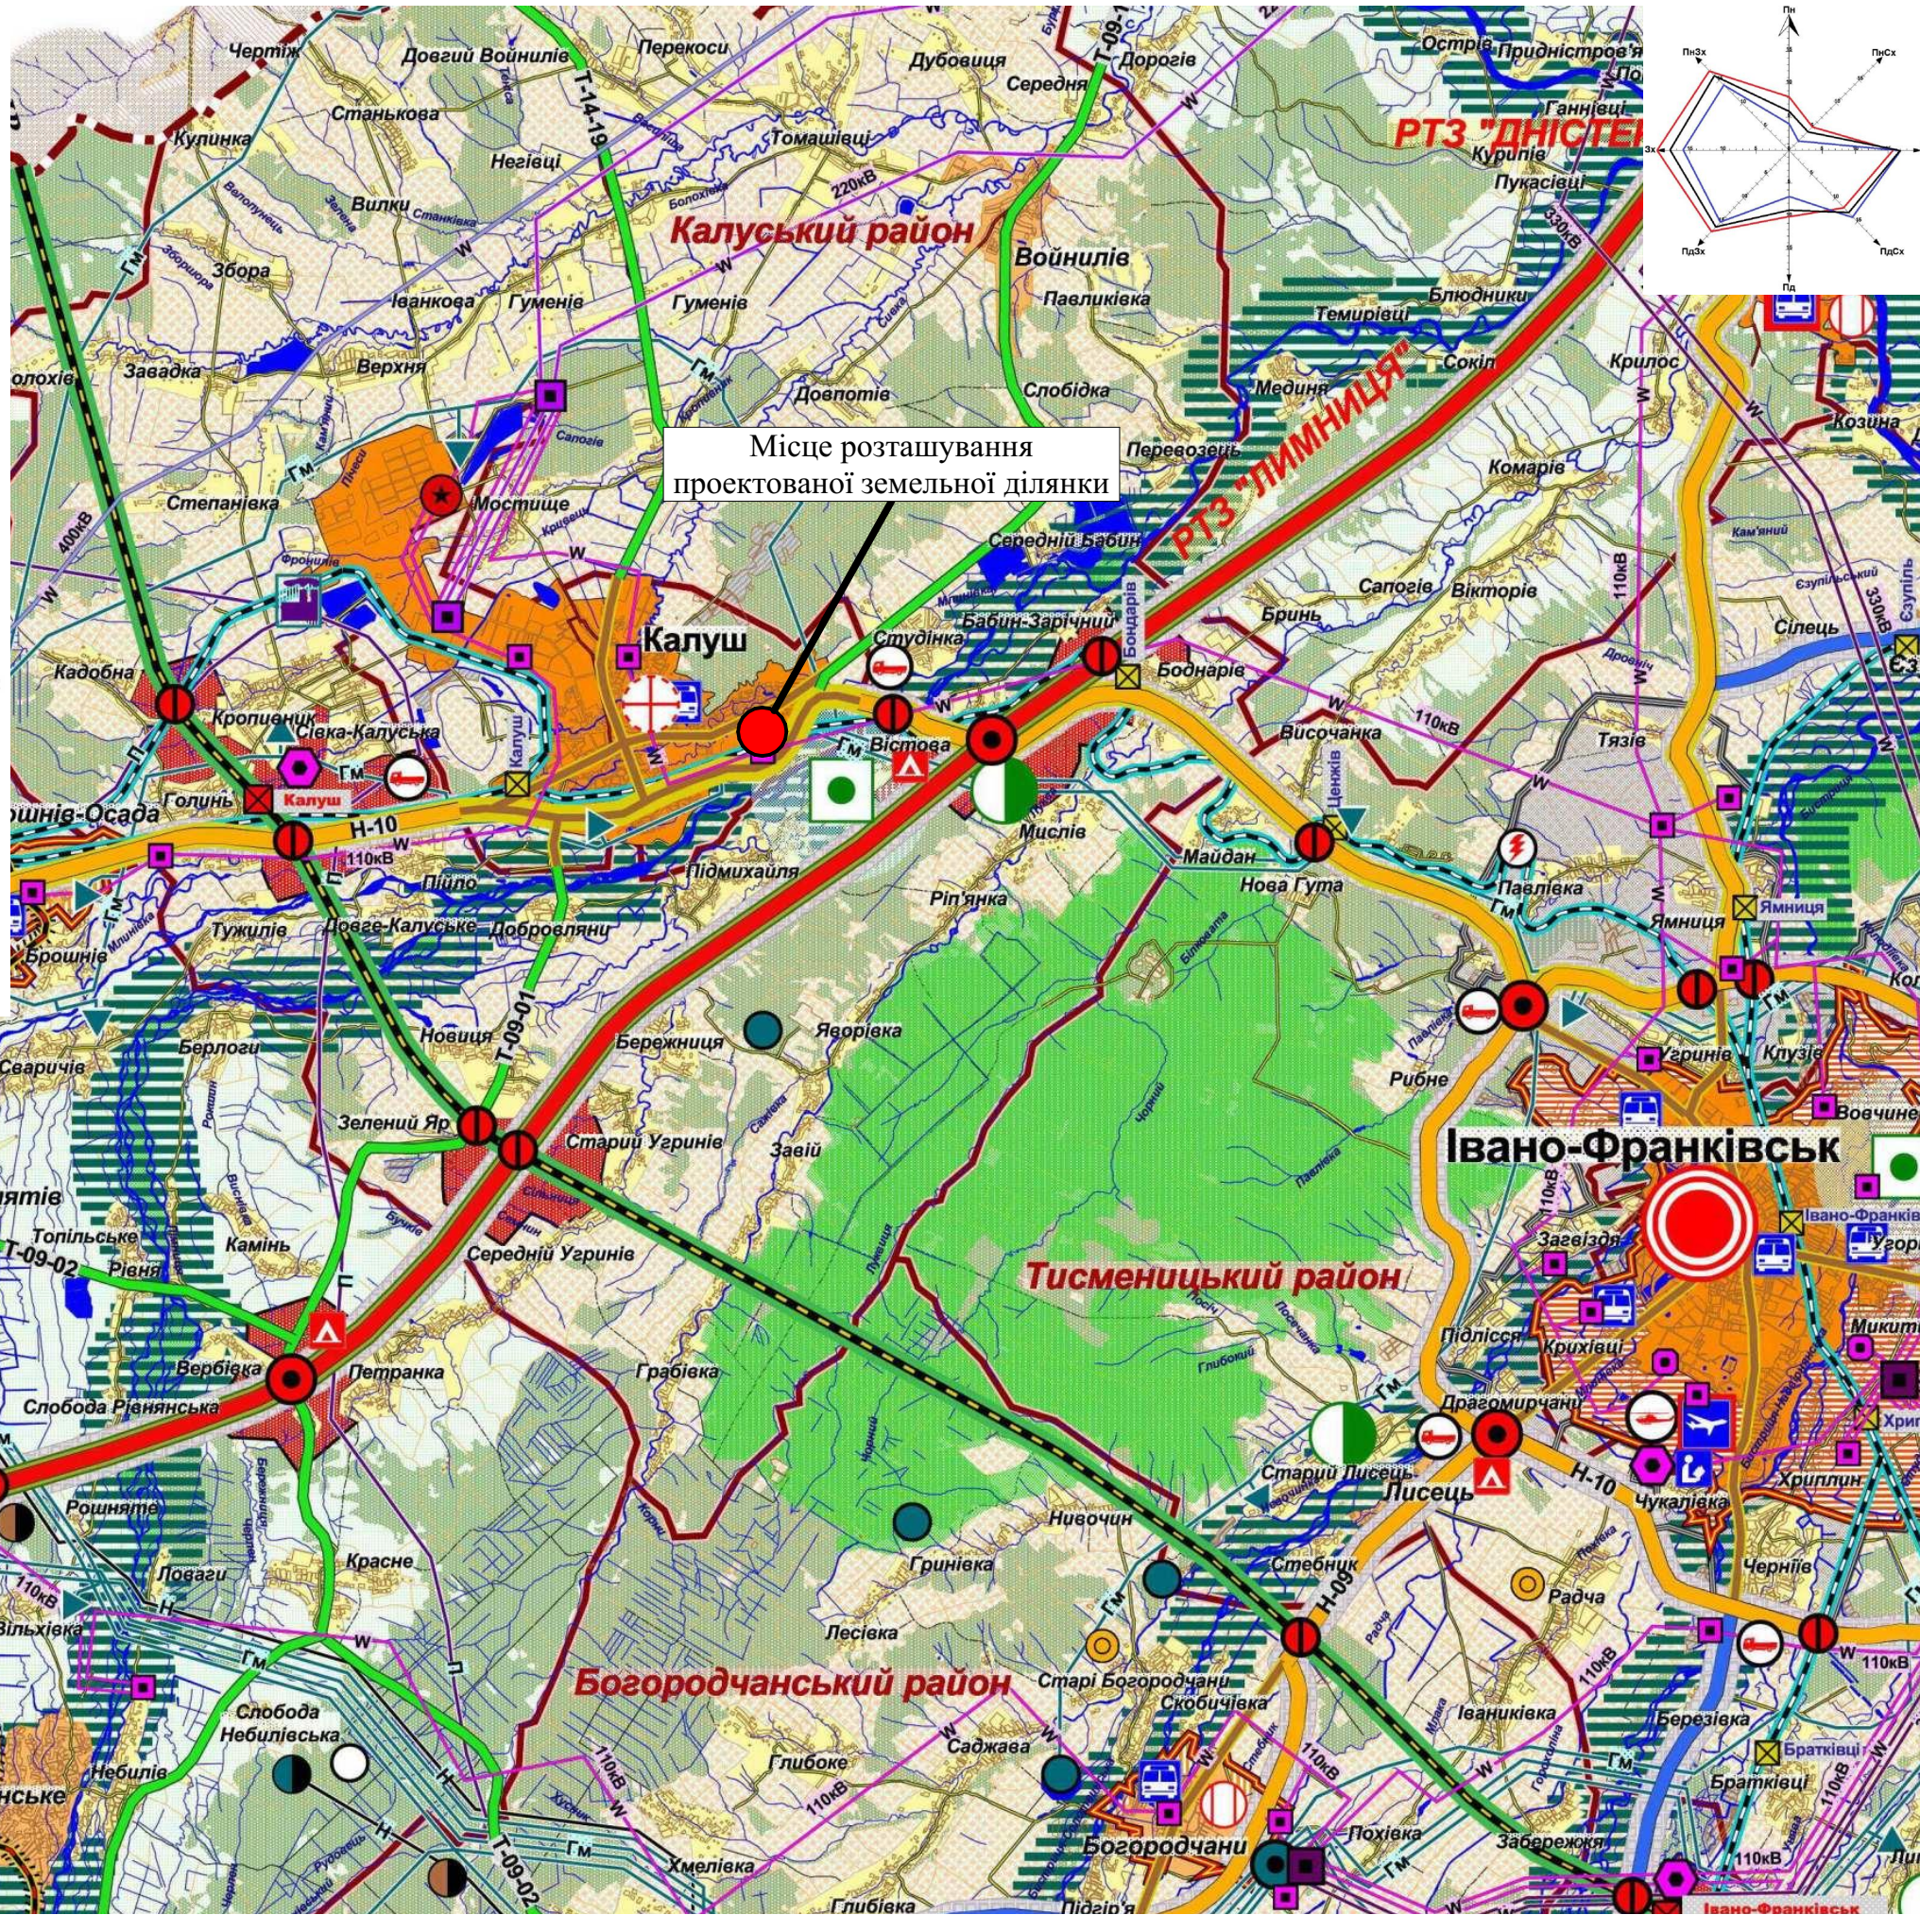


Схема розташування земельної ділянки у планувальній структурі території територіальної громади

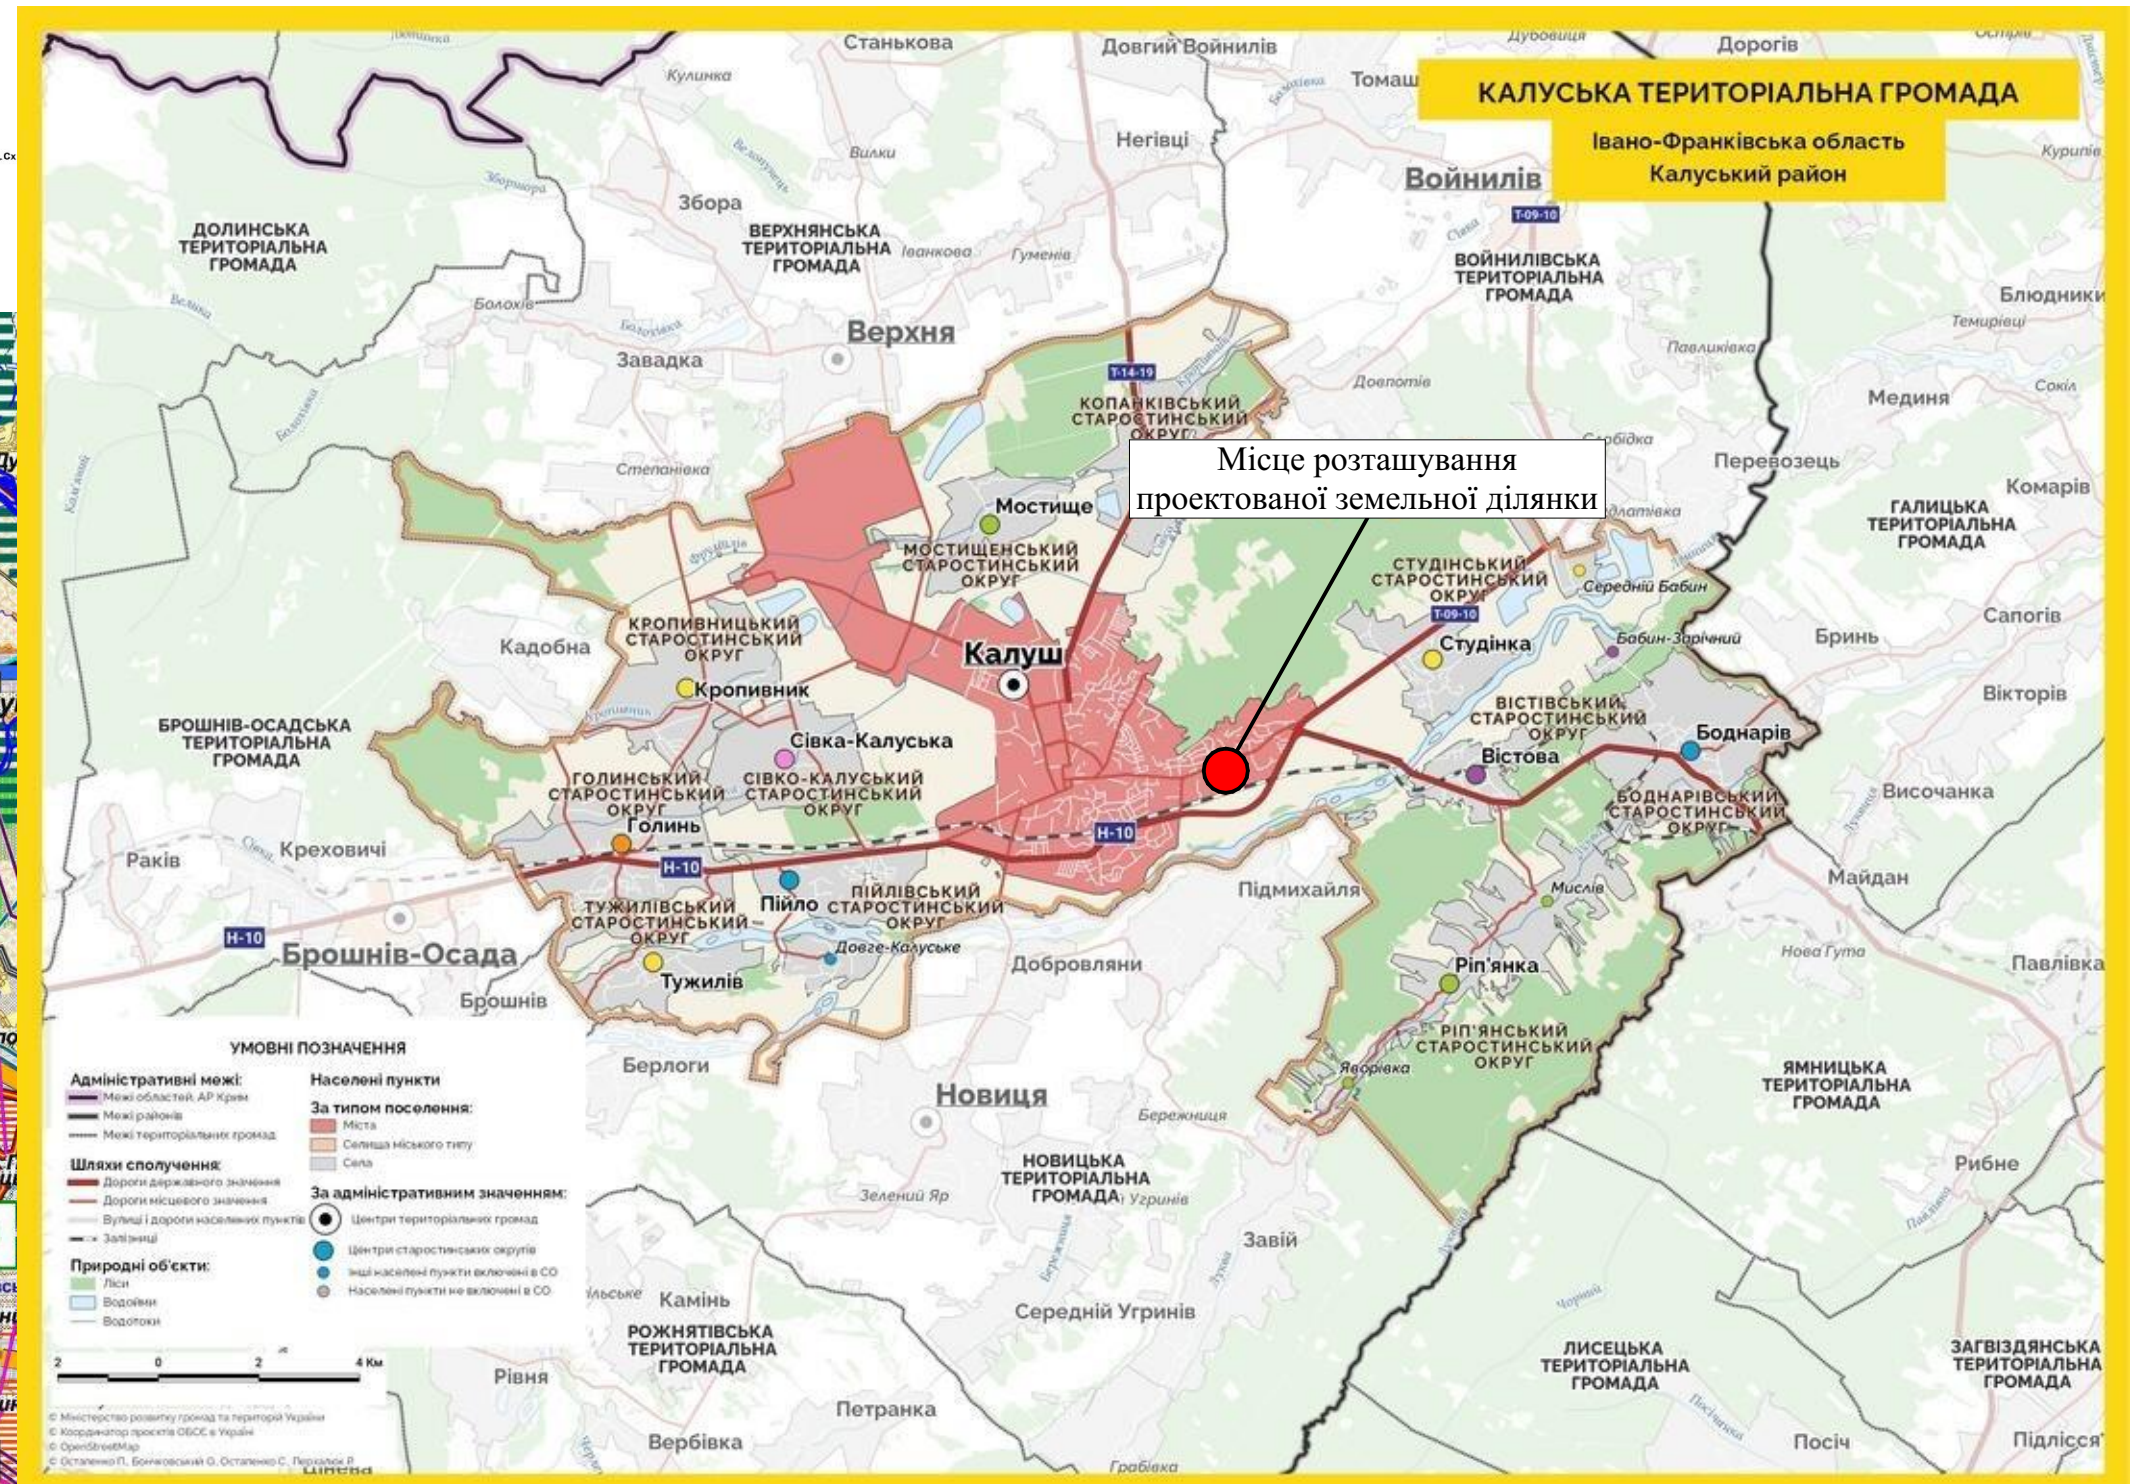

Замовник: Калуська міська рада ДПТ-016-05/23						
Детальний план території орієнтовною площею 22,0 га для багатоквартирної житлової забудови в мікрорайоні Підгірки в м. Калущ.						
Зм.	Кільк.	Арк.	№Док.	Підпис	Дата	
Директор	Фамаляк Х.					
ГАП	П'ясецька О.					
Розробив	Стрижко В.					
Перевірів	П'ясецька О.					
Нормконтроль	П'ясецька О.					
Детальний план території				Стадія	Аркуш	Аркушів
Схема розташування земельної ділянки у планувальній структурі території територіальної громади				ДПТ	1	10
				ТЗОВ ПО "УкрЗахідУрбанізація"		