


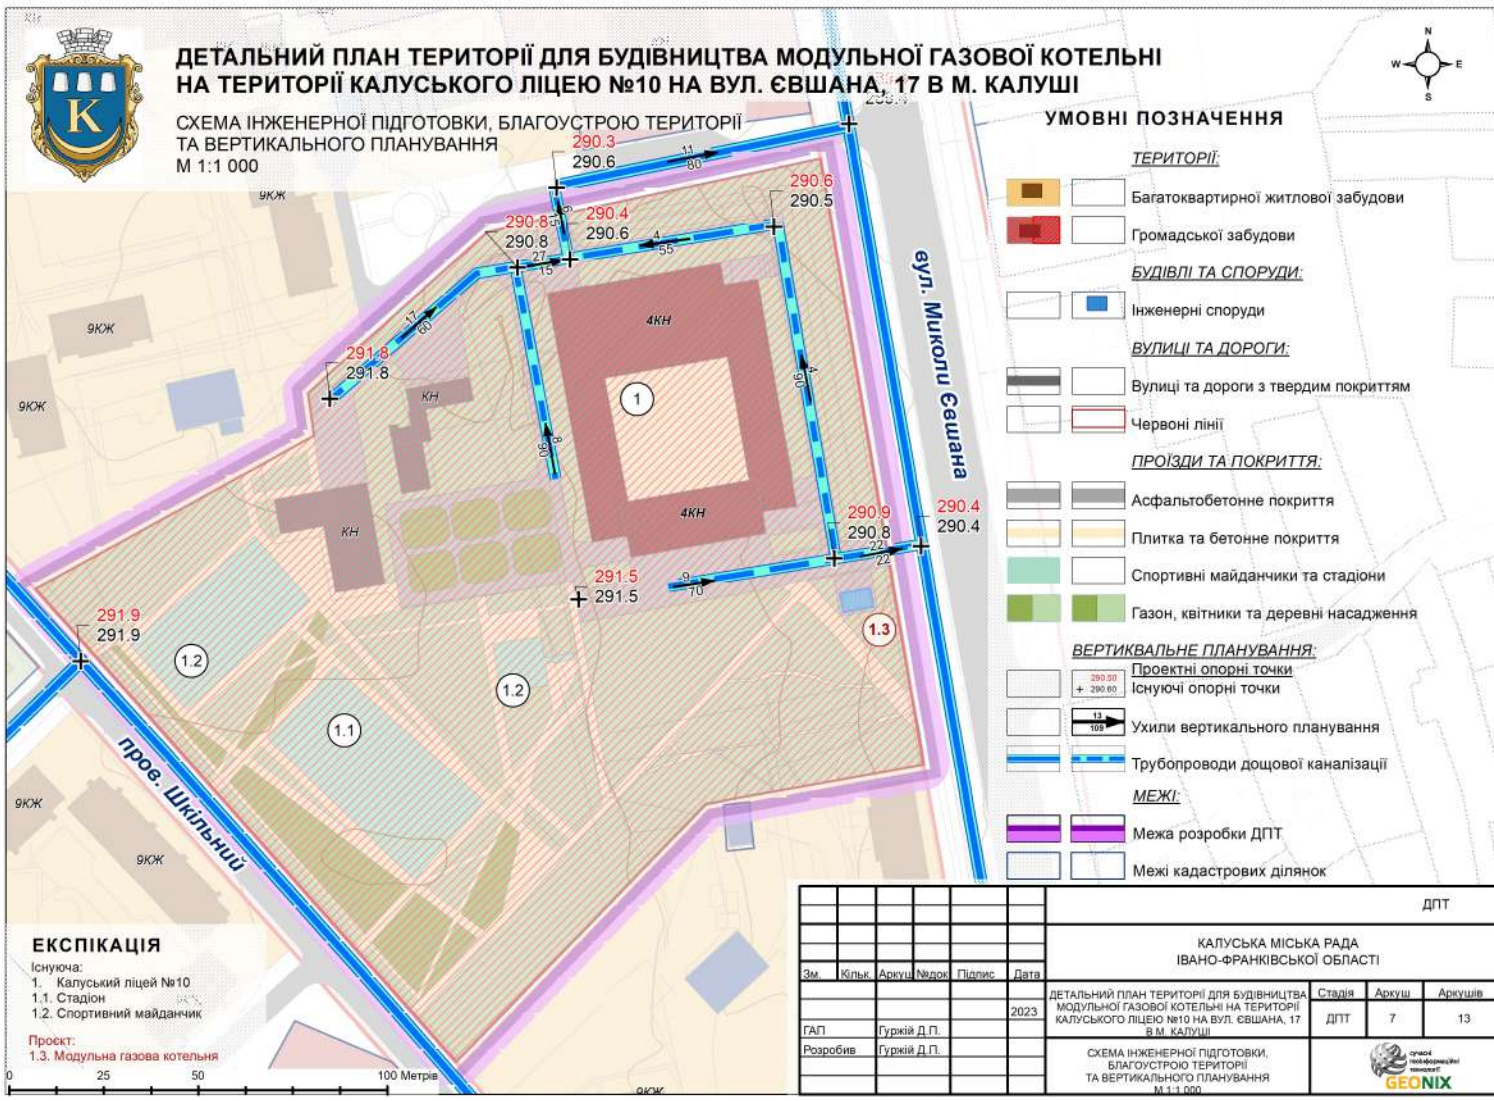

# ДЕТАЛЬНИЙ ПЛАН ТЕРИТОРІЇ ДЛЯ БУДІВНИЦТВА МОДУЛЬНОЇ ГАЗОВОЇ КОТЕЛЬНОЇ НА ТЕРИТОРІЇ КАЛУСЬКОГО ЛІЦЕЮ №10 НА ВУЛ. ЄВШАНА, 17 В М. КАЛУШІ

СХЕМА ІНЖЕНЕРНОЇ ПІДГОТОВКИ, БЛАГОУСТРОЮ ТЕРИТОРІЇ ТА ВЕРТИКАЛЬНОГО ПЛАНУВАННЯ  
М 1:1 000



## УМОВНІ ПОЗНАЧЕННЯ

- ТЕРИТОРІЇ:**
- Багатоквартирної житлової забудови
  - Громадської забудови
- БУДІВЛІ ТА СПОРУДИ:**
- Інженерні споруди
- ВУЛИЦІ ТА ДОРОГИ:**
- Вулиці та дороги з твердим покриттям
  - Червоні лінії
- ПРОЇЗДИ ТА ПОКРИТТЯ:**
- Асфальтобетонне покриття
  - Плитка та бетонне покриття
  - Спортивні майданчики та стадіони
  - Газон, квітники та деревні насадження
- ВЕРТИКАЛЬНЕ ПЛАНУВАННЯ:**
- Проектні опорні точки
  - Існуючі опорні точки
  - Ухили вертикального планування
  - Трубопроводи дощової каналізації
- МЕЖІ:**
- Межа розробки ДПТ
  - Межі кадастрових ділянок

## ЕКСПІКАЦІЯ

- Існуюча:
- 1. Калуський ліцей №10
  - 1.1. Стадіон
  - 1.2. Спортивний майданчик
- Проект:
- 1.3. Модульна газова котельня



						ДПТ			
						КАЛУСЬКА МІСЬКА РАДА ІВАНО-ФРАНКІВСЬКОЇ ОБЛАСТІ			
Зм.	Кільк.	Аркуш	Надок.	Підпис	Дата	ДЕТАЛЬНИЙ ПЛАН ТЕРИТОРІЇ ДЛЯ БУДІВНИЦТВА МОДУЛЬНОЇ ГАЗОВОЇ КОТЕЛЬНОЇ НА ТЕРИТОРІЇ КАЛУСЬКОГО ЛІЦЕЮ №10 НА ВУЛ. ЄВШАНА, 17 В М. КАЛУШІ	Стадія	Аркуш	Аркушів
					2023		ДПТ	7	13
ГАП	Гуржій Д.П.								
Розробив	Гуржій Д.П.					СХЕМА ІНЖЕНЕРНОЇ ПІДГОТОВКИ, БЛАГОУСТРОЮ ТЕРИТОРІЇ ТА ВЕРТИКАЛЬНОГО ПЛАНУВАННЯ М 1:1 000			