


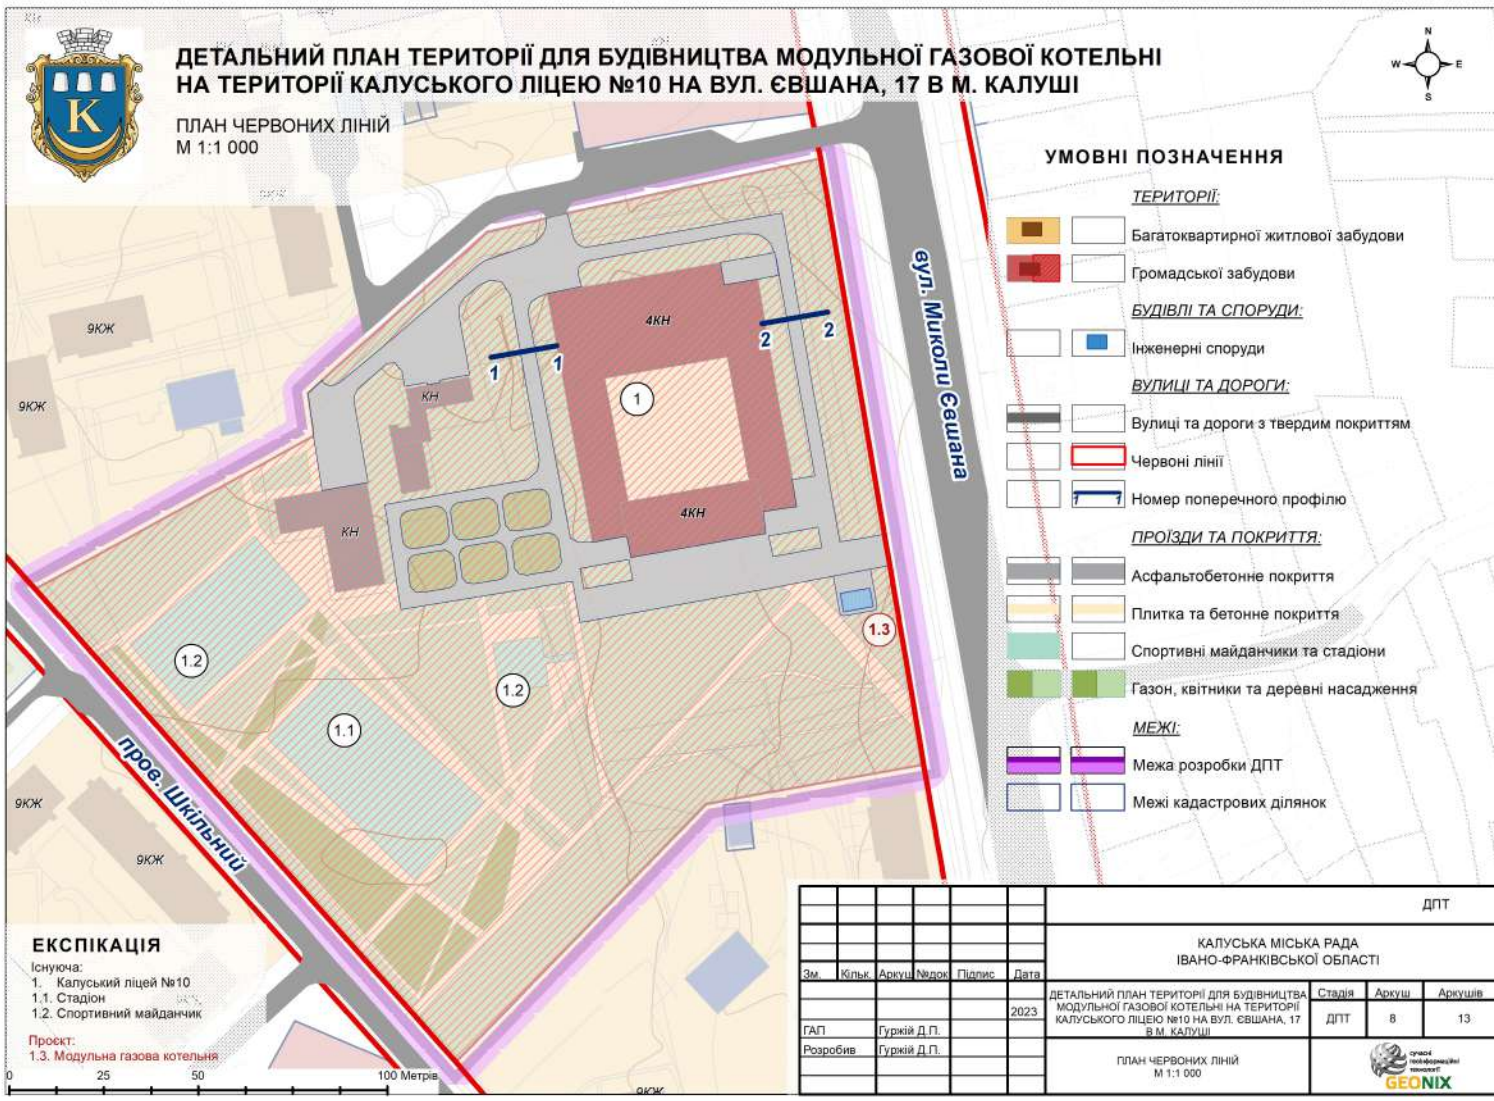

# ДЕТАЛЬНИЙ ПЛАН ТЕРИТОРІЇ ДЛЯ БУДІВНИЦТВА МОДУЛЬНОЇ ГАЗОВОЇ КОТЕЛЬНОЇ НА ТЕРИТОРІЇ КАЛУСЬКОГО ЛІЦЕЮ №10 НА ВУЛ. ЄВШАНА, 17 В М. КАЛУШІ

ПЛАН ЧЕРВОНИХ ЛІНІЙ  
М 1:1 000



### УМОВНІ ПОЗНАЧЕННЯ

#### ТЕРИТОРІЇ:

- Багатоквартирної житлової забудови
- Громадської забудови

#### БУДІВЛІ ТА СПОРУДИ:

- Інженерні споруди

#### ВУЛИЦІ ТА ДОРОГИ:

- Вулиці та дороги з твердим покриттям
- Червоні лінії
- Номер поперечного профілю

#### ПРОЇЗДИ ТА ПОКРИТТЯ:

- Асфальтобетонне покриття
- Плитка та бетонне покриття
- Спортивні майданчики та стадіони
- Газон, квітники та деревні насадження

#### МЕЖІ:

- Межа розробки ДПТ
- Межі кадастрових ділянок

### ЕКСПІКАЦІЯ

- Існуюча:  
1. Калуський ліцей №10  
1.1. Стадіон  
1.2. Спортивний майданчик

- Проект:  
1.3. Модульна газова котельня



ДПТ					
КАЛУСЬКА МІСЬКА РАДА ІВАНО-ФРАНКІВСЬКОЇ ОБЛАСТІ					
Зм.	Кільк.	Аркуш	Надок.	Підпис	Дата
					2023
ГАП	Гуркій Д.П.				
Розробив	Гуркій Д.П.				
ДЕТАЛЬНИЙ ПЛАН ТЕРИТОРІЇ ДЛЯ БУДІВНИЦТВА МОДУЛЬНОЇ ГАЗОВОЇ КОТЕЛЬНОЇ НА ТЕРИТОРІЇ КАЛУСЬКОГО ЛІЦЕЮ №10 НА ВУЛ. ЄВШАНА, 17 В М. КАЛУШІ					
ПЛАН ЧЕРВОНИХ ЛІНІЙ М 1:1 000			Стадія	Аркуш	Аркушів
			ДПТ	8	13

