


Відомості координат червоних ліній  
Державна система координат

№	X	Y	Довжина	Кут	Наточку
1	5 423 925,635	1 366 712,112	46,535	067°02'38"	2
2	5 423 943,778	1 366 754,961	82,571	066°56'04"	3
3	5 423 976,127	1 366 830,932	78,224	067°01'39"	4
4	5 424 006,656	1 366 902,955	94,629	067°02'09"	5
5	5 424 043,582	1 366 990,080	135,034	066°47'03"	6
6	5 424 096,811	1 367 114,177	105,803	066°41'39"	7
7	5 424 138,668	1 367 211,353			
8	5 424 106,523	1 367 225,199	15,405	246°42'49"	9
9	5 424 100,427	1 367 211,045	108,93	158°29'05"	10
10	5 423 999,093	1 367 250,997	158,245	152°43'27"	11
11	5 423 858,444	1 367 323,525	71,377	139°59'24"	12
12	5 423 803,775	1 367 369,406	30,411	116°28'51"	13
13	5 423 790,206	1 367 396,634	30,307	072°39'55"	14
14	5 423 799,240	1 367 425,560	44,886	066°12'17"	15
15	5 423 817,355	1 367 466,633	22,248	124°20'24"	16
16	5 423 804,805	1 367 484,997			
17	5 423 792,421	1 367 476,534	13,893	304°21'13"	18
18	5 423 800,265	1 367 465,056	37,399	246°12'14"	19
19	5 423 785,174	1 367 430,839	37,179	252°39'42"	20
20	5 423 774,089	1 367 395,345	39,583	296°28'51"	21
21	5 423 791,741	1 367 359,923	21,578	320°00'02"	22
22	5 423 808,271	1 367 346,050	53,034	233°10'16"	23
23	5 423 776,483	1 367 303,603	138,531	246°08'18"	24
24	5 423 720,441	1 367 176,907	37,008	251°40'04"	25
25	5 423 708,805	1 367 141,783	8,408	160°11'09"	26
26	5 423 700,894	1 367 144,626			
27	5 423 697,513	1 367 135,215	8,657	340°17'18"	28
28	5 423 705,659	1 367 132,288	50,018	251°40'12"	29
29	5 423 689,930	1 367 084,810	214,093	250°14'35"	30
30	5 423 617,555	1 366 883,318	4,07	158°13'29"	31
31	5 423 613,779	1 366 884,829			
32	5 423 608,207	1 366 870,902	269,763	338°11'36"	33
33	5 423 858,667	1 366 770,694	71,596	028°17'51"	34
34	5 423 921,708	1 366 804,630	5,002	354°36'31"	35
35	5 423 926,688	1 366 804,163	38,608	246°55'41"	36
36	5 423 911,561	1 366 768,640	46,567	247°02'49"	37
37	5 423 893,405	1 366 725,759			
38	5 423 930,183	1 366 812,373	35,051	066°56'20"	39
39	5 423 943,913	1 366 844,618	78,192	067°01'32"	40
40	5 423 974,431	1 366 916,613	94,709	067°01'49"	41
41	5 424 011,386	1 367 003,807	135,133	066°47'01"	42
42	5 424 064,655	1 367 127,998	75,411	069°41'55"	43
43	5 424 094,400	1 367 197,262	109,212	158°28'52"	44
44	5 423 992,889	1 367 237,320	76,439	152°43'27"	45
45	5 423 924,950	1 367 272,353	10,514	213°52'17"	46
46	5 423 916,223	1 367 266,493	66,257	275°02'53"	47
47	5 423 922,053	1 367 200,492	166,701	277°41'40"	48
48	5 423 944,370	1 367 035,290	80,922	252°13'40"	49
49	5 423 919,670	1 366 958,230	63,866	241°18'00"	50
50	5 423 889,000	1 366 902,210	25,862	243°19'33"	51
51	5 423 877,390	1 366 879,100	44,9	261°06'30"	52
52	5 423 870,450	1 366 834,740	38,05	269°49'09"	53
53	5 423 870,329	1 366 796,688	10,307	329°03'19"	54
54	5 423 879,173	1 366 791,386	46,299	028°17'11"	55
55	5 423 919,942	1 366 813,332	10,285	354°38'39"	56
56	5 423 855,302	1 366 788,197	47,73	089°49'12"	57
57	5 423 855,454	1 366 835,930	48,392	081°06'29"	58
58	5 423 863,933	1 366 883,737	28,474	063°18'32"	59
59	5 423 875,715	1 366 909,181	62,689	061°18'18"	60
60	5 423 905,824	1 366 964,175	59,363	072°13'39"	61
61	5 423 923,941	1 367 020,697	10,1	129°37'00"	62
62	5 423 917,505	1 367 028,484	25,243	186°53'39"	63
63	5 423 892,444	1 367 025,446	135,652	183°07'38"	64
64	5 423 756,992	1 367 018,047	76,749	183°11'22"	65
65	5 423 680,356	1 367 013,784	144,552	250°14'24"	66
66	5 423 631,491	1 366 877,742	241,057	338°11'42"	67
67	5 423 928,610	1 367 039,904	160,374	097°41'37"	68
68	5 423 907,142	1 367 198,827	86,987	095°02'43"	69
69	5 423 899,487	1 367 285,484	55,593	152°43'14"	70
70	5 423 850,083	1 367 310,960	39,557	139°59'39"	71
71	5 423 819,779	1 367 336,392	50,49	233°09'51"	72
72	5 423 789,511	1 367 295,976	136,113	246°08'21"	73
73	5 423 734,452	1 367 171,502	96,56	251°40'06"	74
74	5 423 704,085	1 367 079,845	50,278	250°14'59"	75
75	5 423 687,088	1 367 032,524	9,996	306°44'38"	76
76	5 423 693,068	1 367 024,505	63,478	003°10'44"	77
77	5 423 756,450	1 367 028,032	135,311	003°07'35"	78
78	5 423 891,557	1 367 035,411	37,321	006°54'35"	67

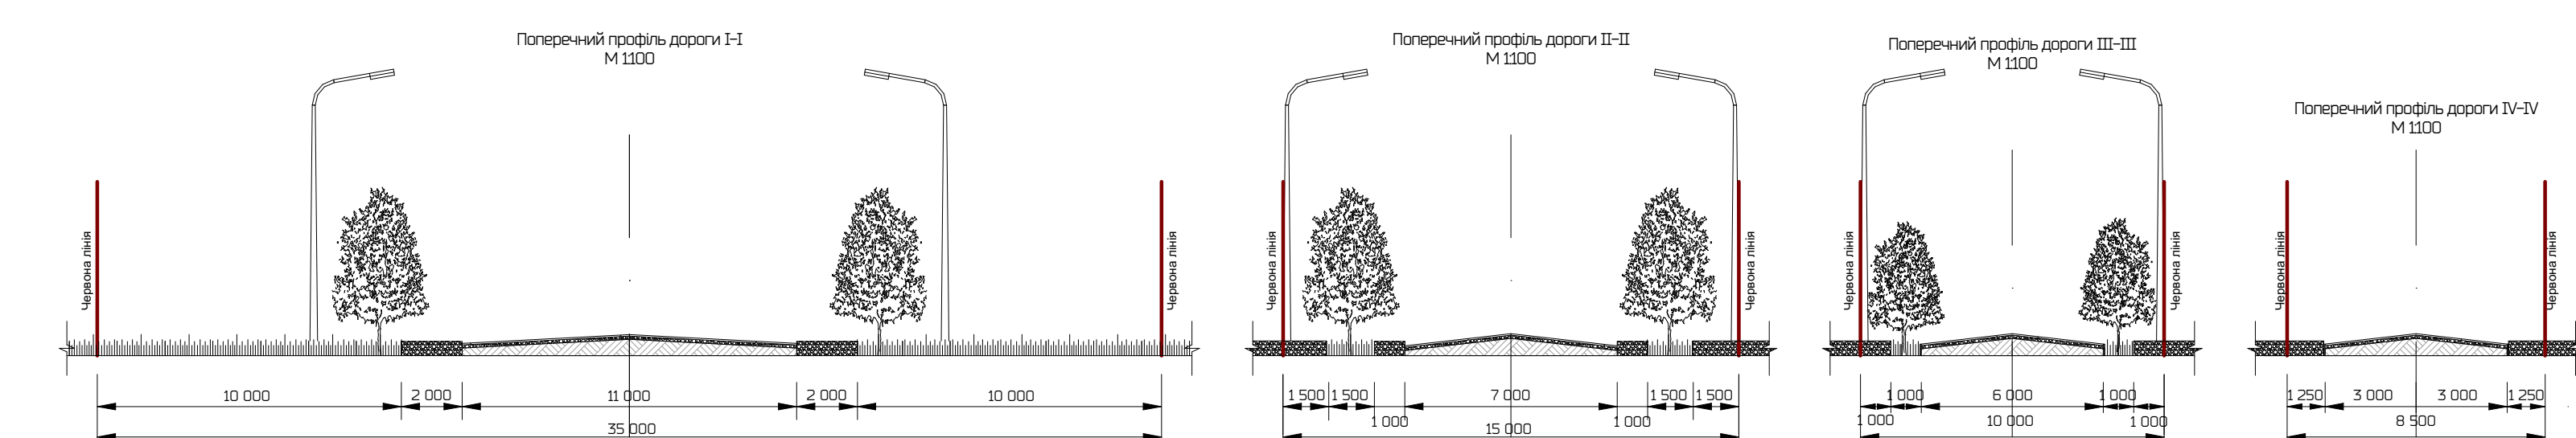

Замовник: Калуська міська рада дп-016-05/23				
Детальний план території орієнтовною площею 220 га для багатоквартирної житлової забудови в мікрорайоні Підгір'я в м. Калущі.				
Ек.	Кільк.	Арх.	МБДж.	Підпис.
Директор	ГАП	Павлюк С	Павлюк С	Старія
Розробив	Стрижко В			Архув
Перевірив	Павлюк С			Архівів
Нормоконтроль	Павлюк С			10
План червоних ліній, креслення поперечних профілів вулиць М 1 : 1000				10
ТЗОВ ПО "Інж.Західурбанкавіт"				