


# Схема розташування території у планувальній структурі населеного пункту М 1:2000

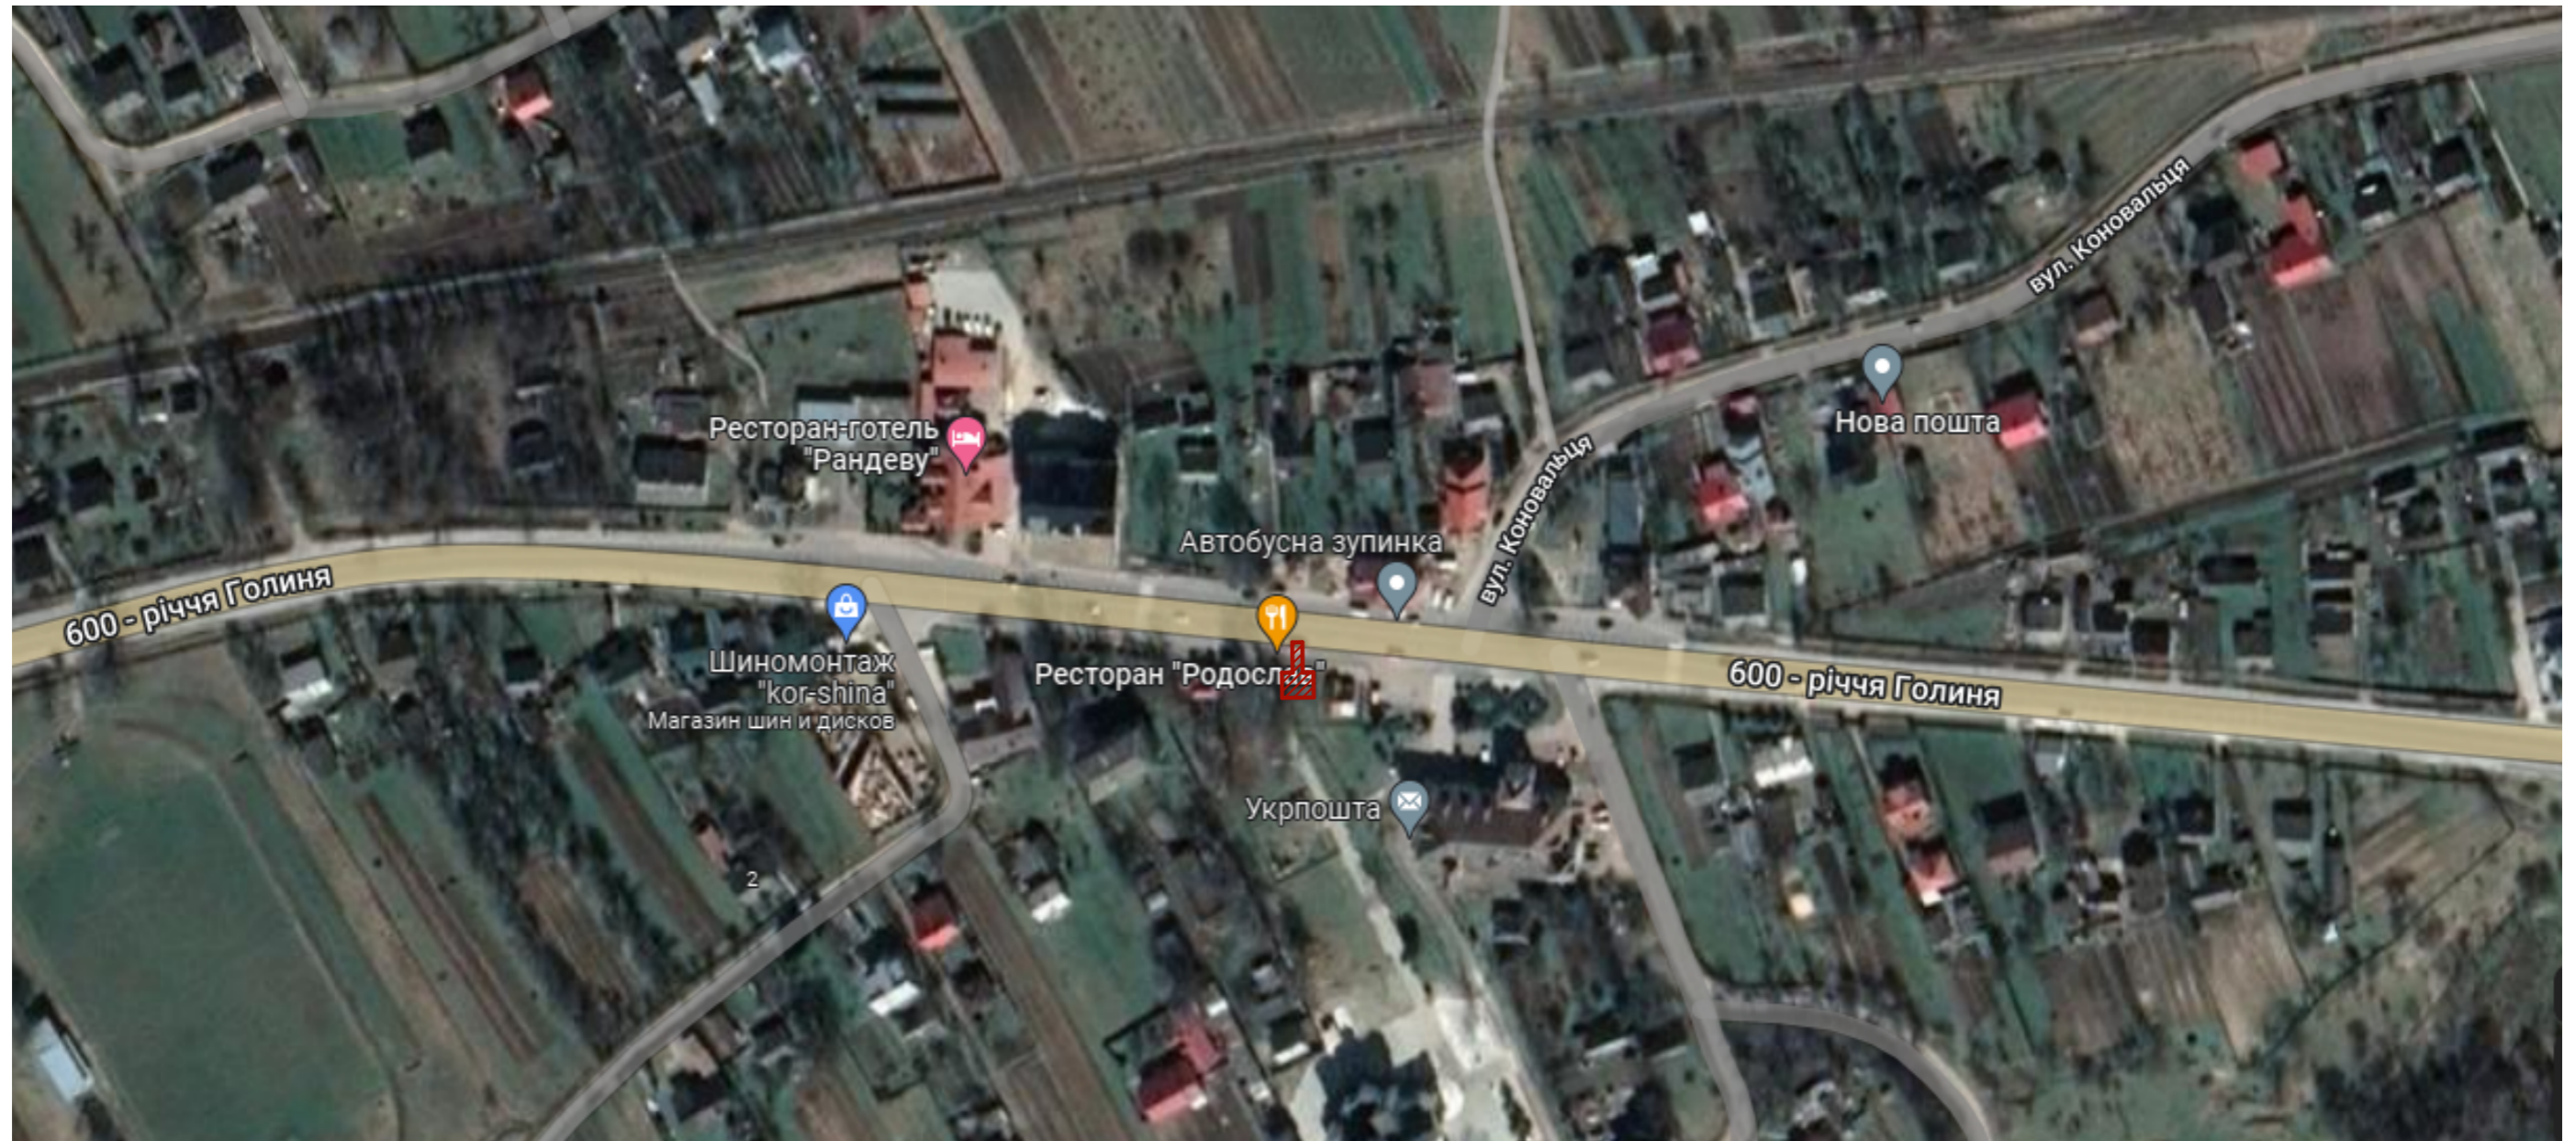

- ділянка, на яку розробляється проект детального планування.

|             |       |               |       |        |      |  |  |  |  |  |
|-------------|-------|---------------|-------|--------|------|--|--|--|--|--|
|             |       |               |       |        |      |  |  |  |  | 13/2022  |
|             |       |               |       |        |      |  |  |  |  | Проект детального планування території для будівництва магазину для продажу продовольчих товарів на вул. 600-річчя Голиня в с. Голинь Калуського району Івано-Франківської області площею 0,0091 га (кадастровий номер 2622881601:01:007:0068) |
| Зм.         | К-сть | Арк.          | Недок | Підпис | Дата |  |  |  |  |  |
| Розробив    |       | Калинчук Ю.В. |       |        |      |  |  |  |  | Замовник: Виконавчий комітет Калуської міської ради  |
| ГАП         |       | Русин В.Б.    |       |        |      |  |  |  |  | Стадія   |
| Н. контроль |       | Русин В.Б.    |       |        |      |  |  |  |  | РП   |
|             |       |               |       |        |      |  |  |  |  | Аркуш  |
|             |       |               |       |        |      |  |  |  |  | Аркушів  |
|             |       |               |       |        |      |  |  |  |  | 2  |
|             |       |               |       |        |      |  |  |  |  | 8  |
|             |       |               |       |        |      |  |  |  |  | Схема розташування території у планувальній структурі населеного пункту М 1:2000   |
|             |       |               |       |        |      |  |  |  |  | ФОП "Русин В.Б." м. Калуш  |