
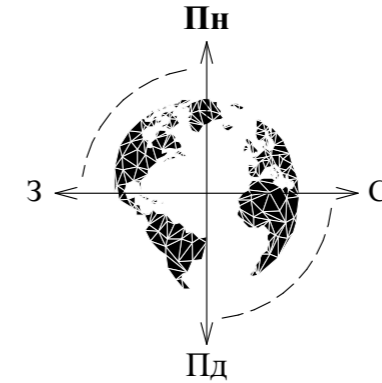


План існуючого використання території та опорний план М 1:500

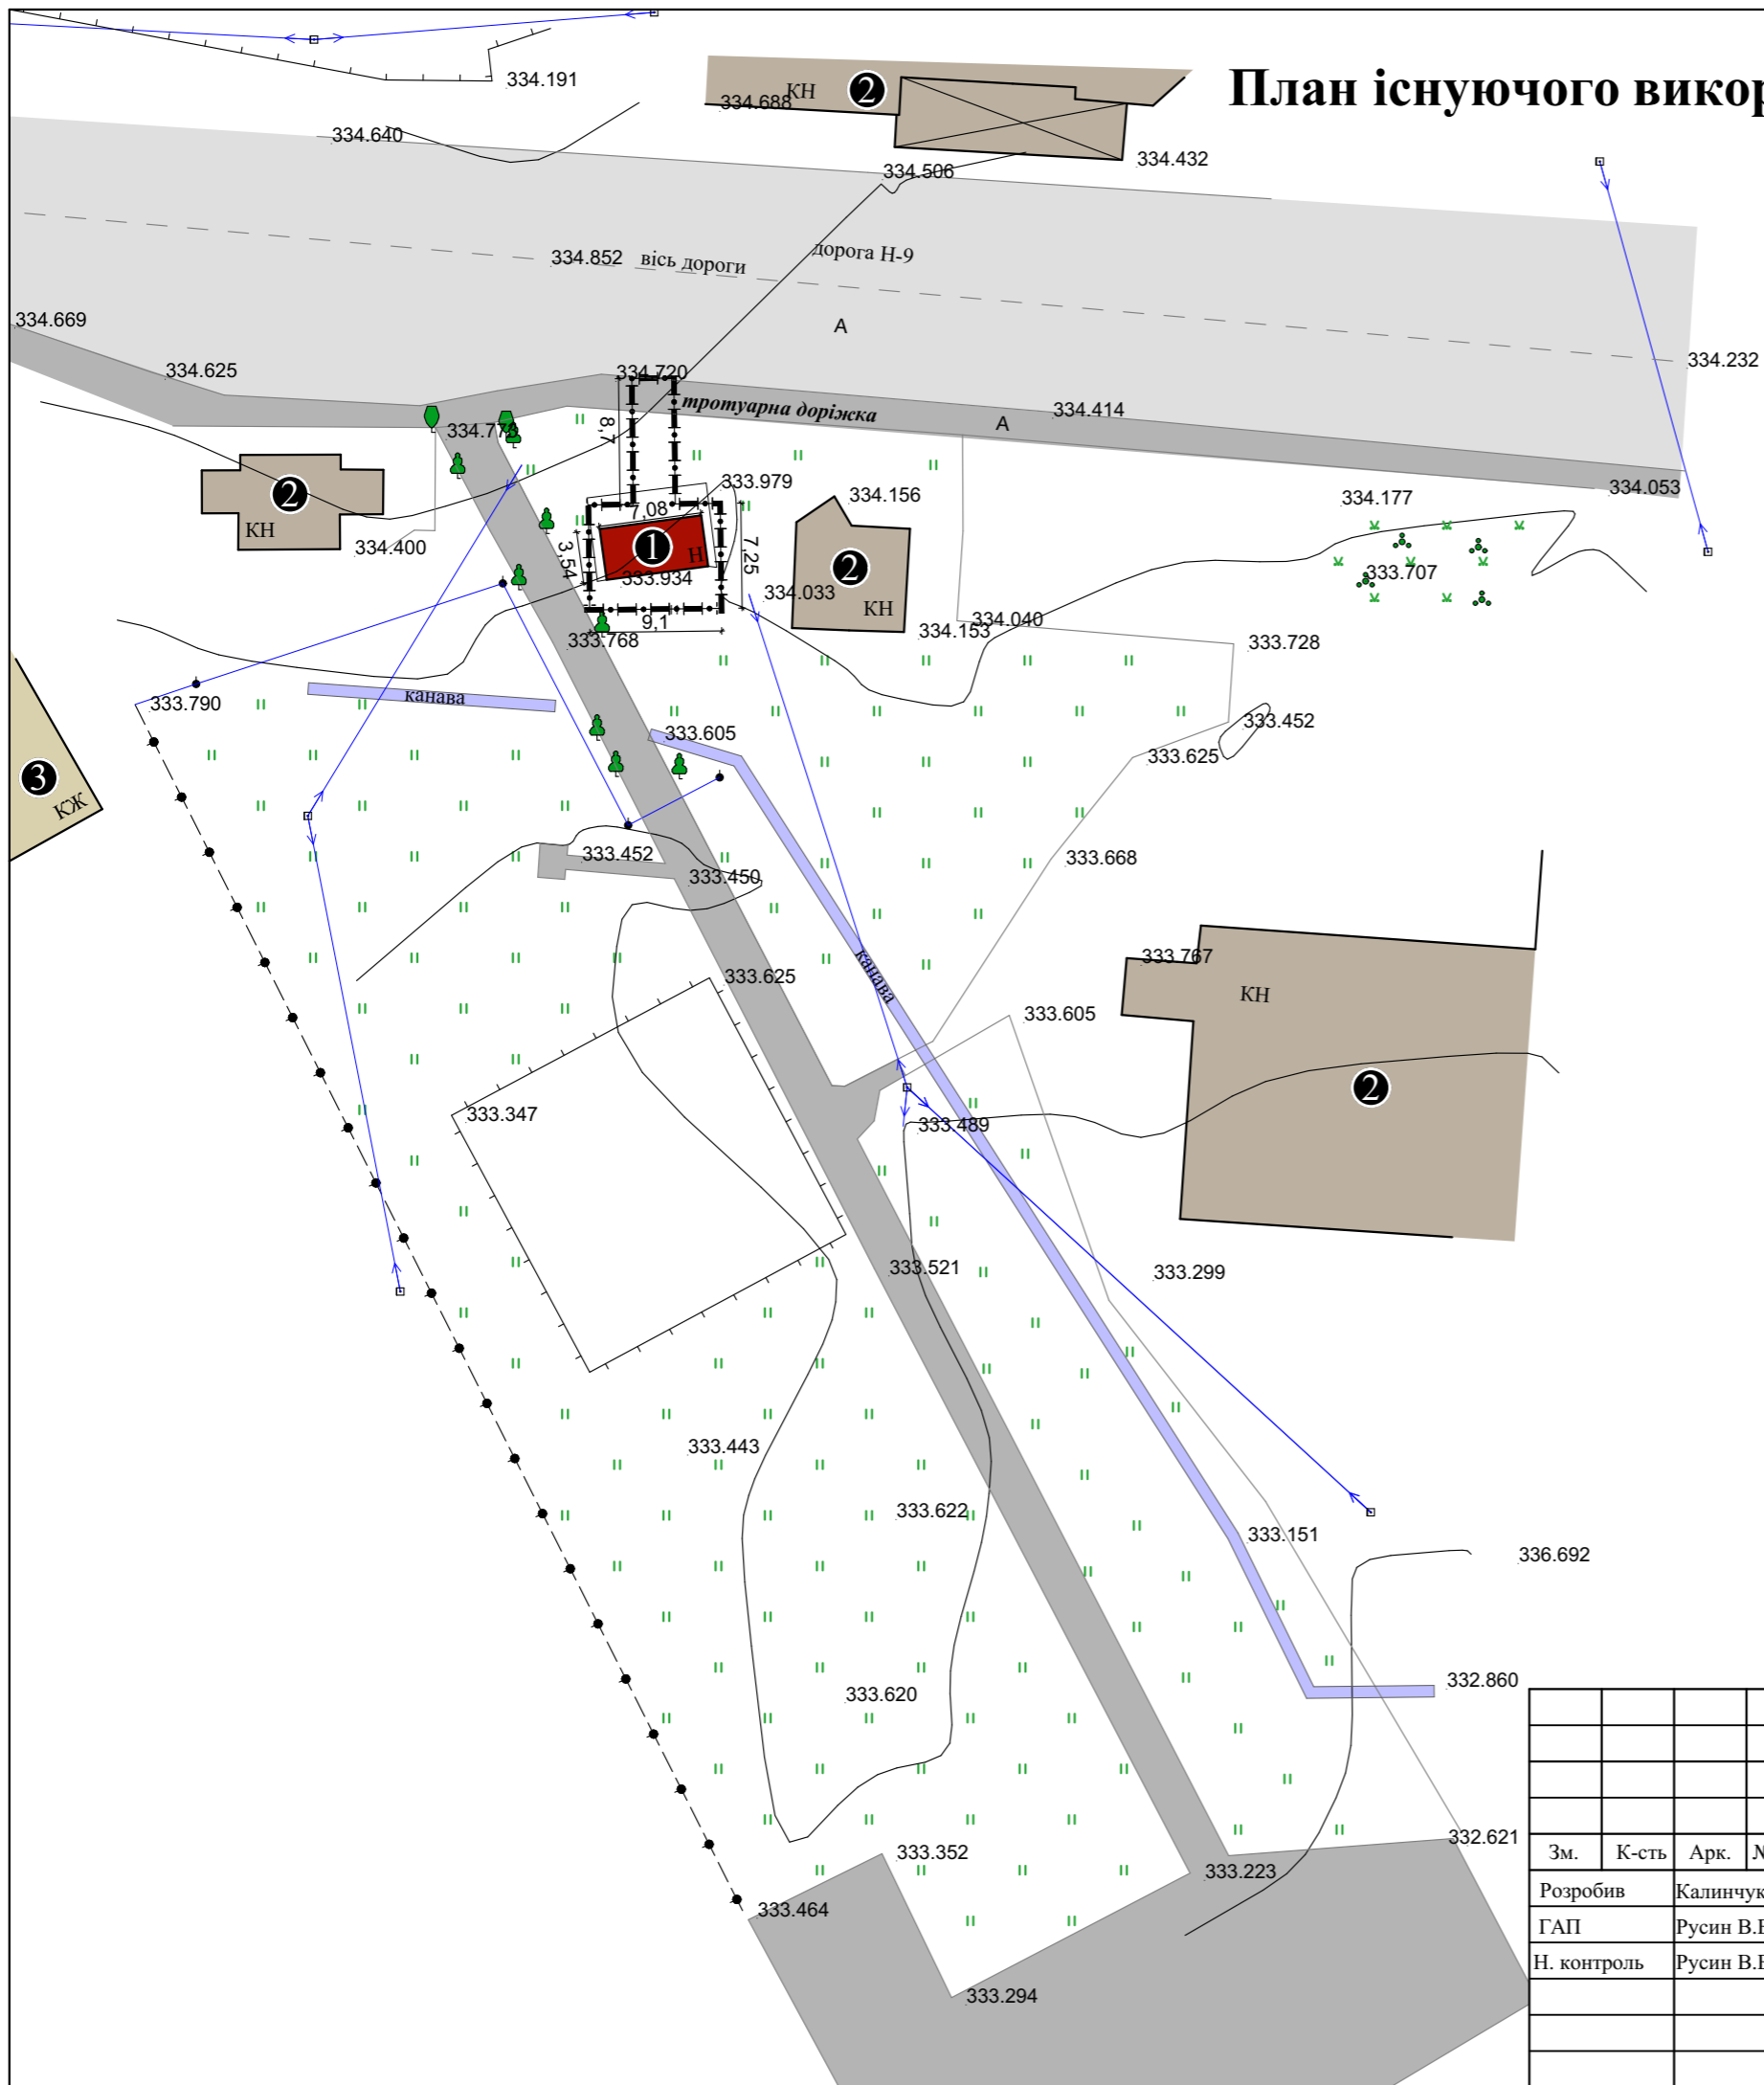

Експлікація

№	Назва
1	Існуючий магазин, що підлягає знесенню
2	Існуючі сусідні нежитлові будівлі
3	Існуючі сусідні житлові будівлі

Умовні позначення

Познач.	Назва
	Існуючий магазин, що підлягає знесенню
	Існуючі сусідні нежитлові будівлі
	Існуючі сусідні житлові будівлі
	Озеленення
	Дороги і тротуари
	Межа земельної ділянки

						13/2022					
						Проект детального планування території для будівництва магазину для продажу продовольчих товарів на вул. 600-річчя Голиня в с. Голинь Калуського району Івано-Франківської області площею 0,0091 га (кадастровий номер 2622881601:01:007:0068)					
Зм.	К-сть	Арк.	№док	Підпис	Дата	Замовник: Виконавчий комітет Калуської міської ради			Стадія	Аркуш	Аркушів
Розробив	Калинчук Ю.В.								РП	3	8
ГАП	Русин В.Б.										
Н. контроль	Русин В.Б.					План існуючого використання території та опорний план М 1:500			ФОП "Русин В.Б." м. Калуш		